


powiat Żagań
gmina ŻAGAŃ
wieś RUDAWICA

MAPA SYTUACYJNO-WYSOKOŚCIOWA
skala 1:500
do celów projektowych

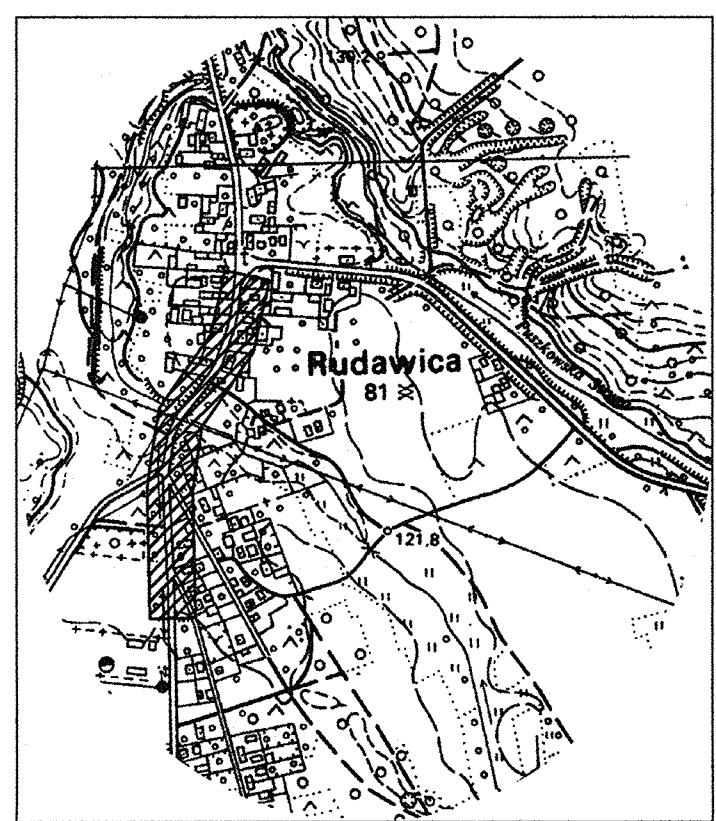

Mapę niniejszą wykonał geod. upr. Dariusz Hódowany (nr. upr. 12206)
na podstawie mapy sytuacyjno-wysokościowej wsi Rudawica,
arkusz mapy 441.324.142 i 144, oraz pomiaru uzupełniającego.
Przebieg projektowanych sieci uzbrojenia podziemnego uzgodniono
z ZDP Starostwa Żagańskiego w dniu 21.06.2002r.

USŁUGI GEODEZYJNE
I KARTOGRAFICZNE
ul. Libelta 54/56, 66-100 Żagań
tel. 088-195-24-88, fax 088-195-24-89
e-mail: biuro@geopolska.pl

projektowana sieć

Dz. zam. 699/2002 KERG 1788-4/2002 Żagań, 12.11.2002r.

Starostwo Powiatowe w Żaganiu
Wydział Geodezji, Kartografii i Inżynierii
Wzrostek: 12206
Data: 12.11.2002
Podpis: [Signature]
Pieczęć: [Stamp]