
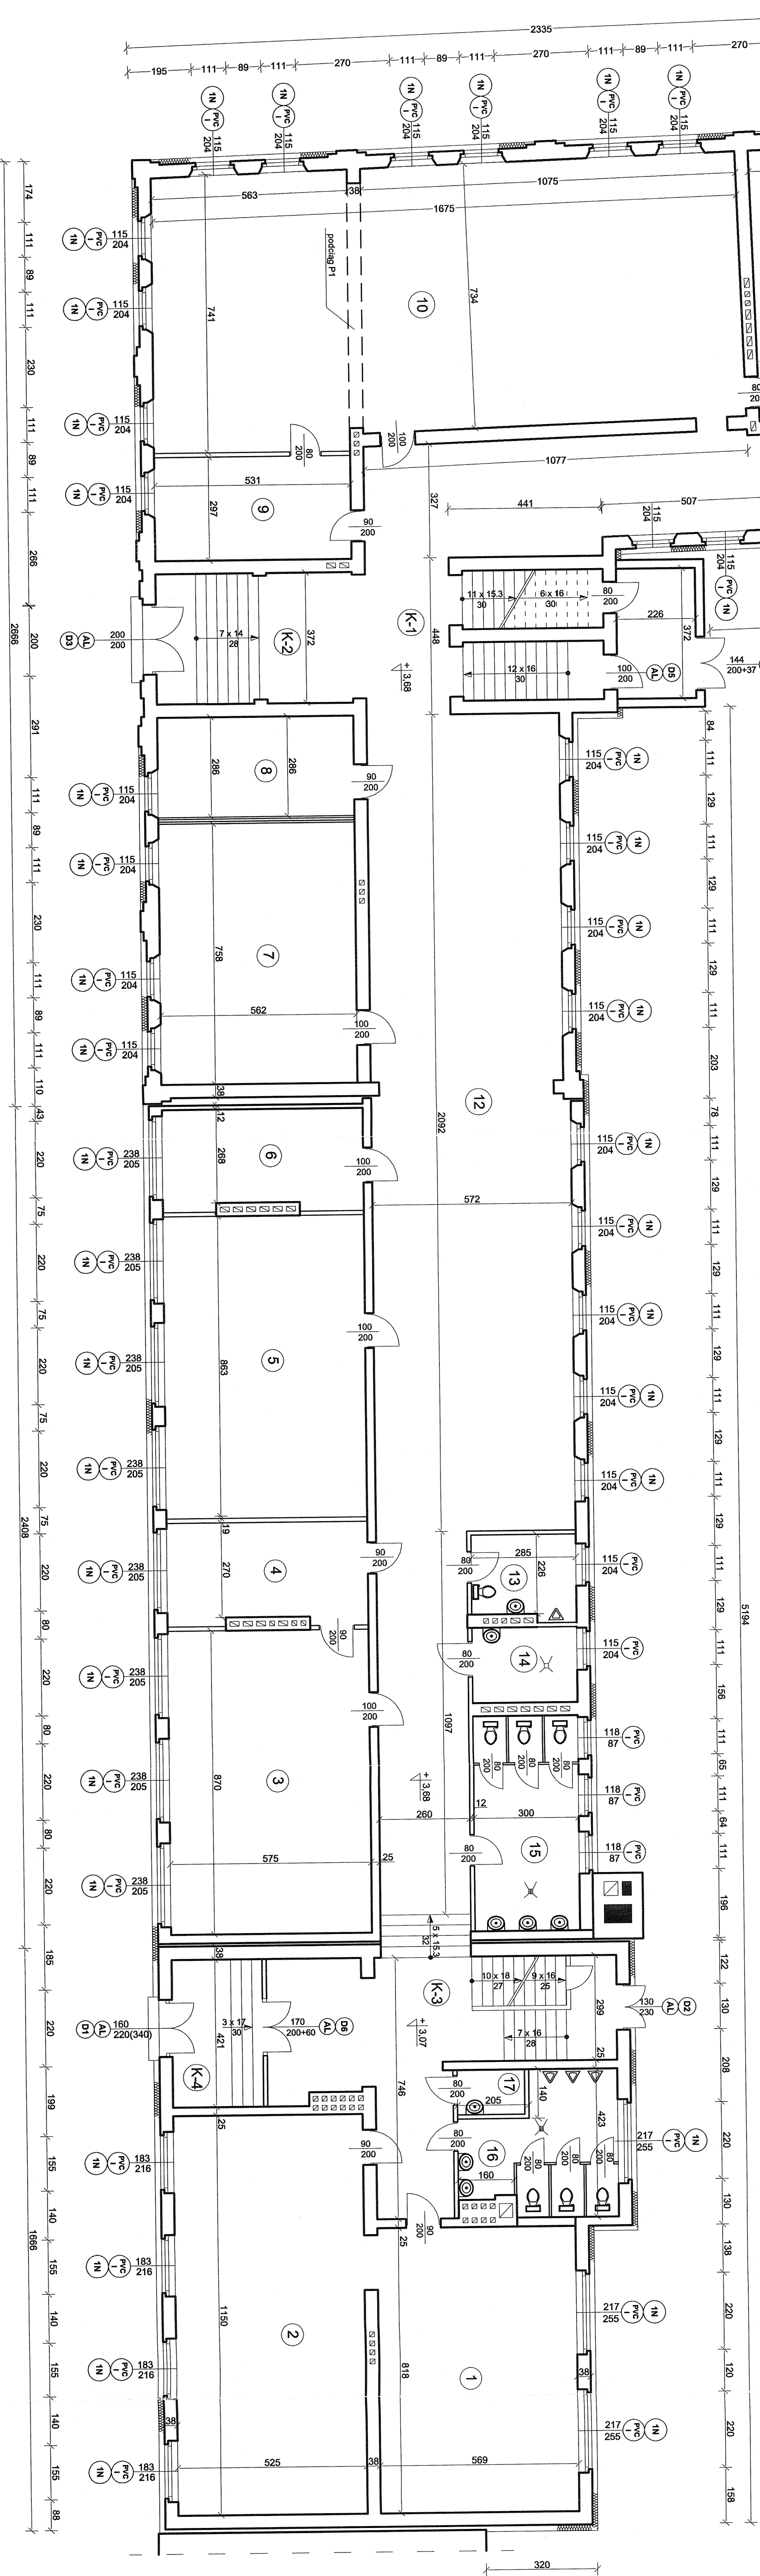


Rzut parteru

skala 1:100

ZESTAWIENIE STOLARKI DRZWIOWEJ

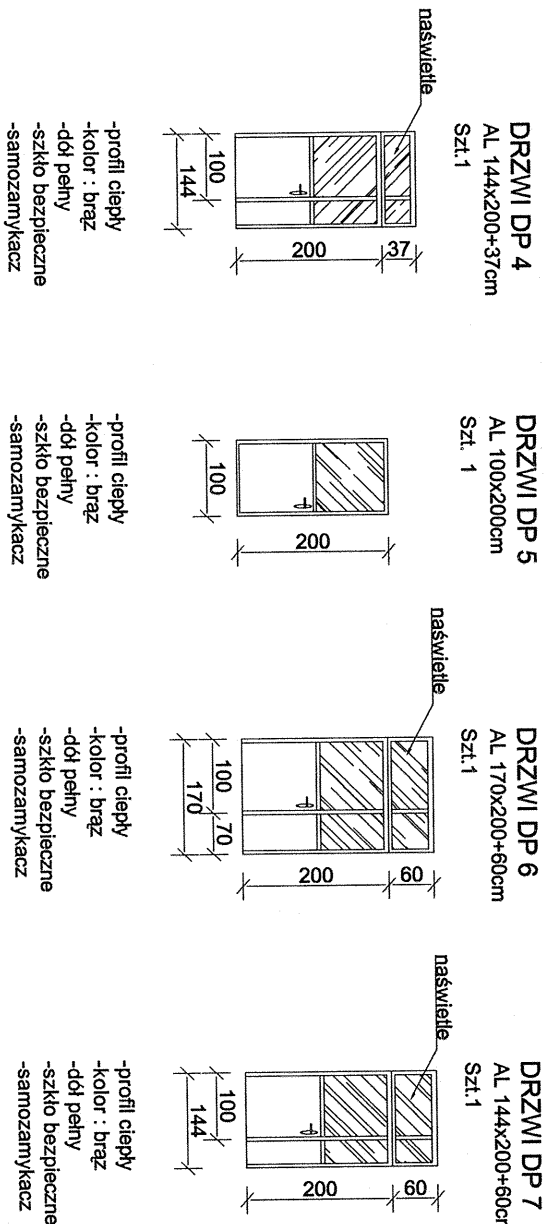

ZESTAWIENIE POMIESZCZEN

1	Biuro	12	Kuchnia
2	Biuro	13	WC
3	Biuro	14	WC
4	Biuro	15	WC
381	Biuro	392	WC