

Mapa do celów projektowych skala 1 : 500

miejsowość : Szprotawa
jednostka ewidencyjna : 081007_4, Szprotawa - miasto
obręb ewidencyjny : 0003
identyfikator obrębu: 081007_4.0003
działka : 224 wg zakresu
ul. 3 Maja

Mapę sporządzono na podstawie mapy zasadniczej 1:500, oraz aktualizacji wykonanej w dniu 27.08.2013r. przez Biuro Usług Geodezyjnych „AZYMUT” Grzegorz Cebulski, uprawnień nr 20013.
Mapę wykonano w układzie 1965 strefa 4. Poziom odniesienia Kronsztadt 86.
Mapa w skali 1:500 : 441.412.2113 MAPA W SKALI 1:1000 441.412.211
Nie wyklucza się istnienia w terenie innych nie wykazanych na niniejszej mapie urządzeń podziemnych, które nie były zgłoszone do inwentaryzacji powykonawczej.
Granice działek oraz kontury klasoużytków wniesiono z mapy zasadniczej oraz mapy ewidencyjnej.
Brak informacji o służebnościach w granicach projektowanej inwestycji.
--- Zakres opracowania mapy do celów projektowych.
Na terenie opracowania brak informacji z ZUDP o projektowanych sieciach


KERG : 1742-85/2013
DZ : 1415/2013
Ks. Rob. 134/2013

Wykonał dnia 03.09.2013r.

GEODETA UPRAWNIONY
inż. Grzegorz Cebulski
nr opr. 2013
tel. 601 91 23 24

AZYMUT
BIURO USŁUG GEODEZYJNYCH
Grzegorz Cebulski
65-364 Zielona Góra, ul. Kożuchowska 15a/107
NIP 925-181-22-43, Regon 977996218
tel. 601 91 23 24, 601 09 92 28

SZKIC ORIENTACYJNY

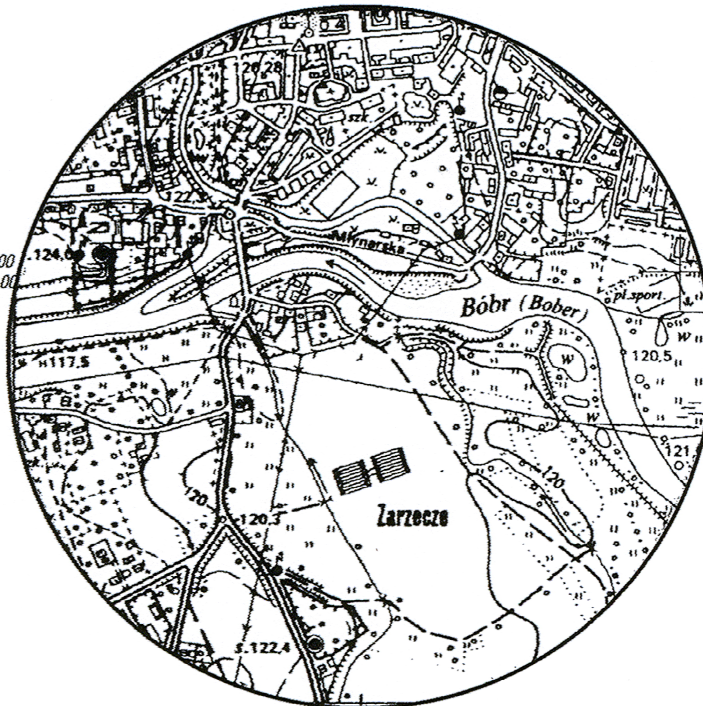

Starostwo Powiatowe w Zaganianu Wydział Geodezji, Kartogr., Katastru i Nieruchomości

W obszarze oznaczonym linią TRZERYJNA, dokonano aktualizacji treści mapy zasadniczej. Dokum. z pom. wyw. przyjęte do zasobu pow. w dniu 18. WRZ. 2013 z sewid. pod nr 1742-85/2013. nin. mapa może służyć do celów projekt. Projektowane ob. bud. wymagające pozwol. na udowę podl. wytyczeniu i inwent. powyk. przez jedn. uprawnione do wyk. prac geodezyjnych.

SZPROTAWA, imię i nazwisko podpis. stanowiącego miejscowość i datę służbowego **BARBARY**

18. WRZ. 2013

Barbara Chmielewska
Z-ca Naczelnika Wydziału Geodezji
Kartografii Katastru i Nieruchomości

BIURO PROJEKTÓW I EKSPERTYZ BUDOWNICTWA
KOMUNIKACYJNEGO Z. KOKOSZKA
66-004 Zatonie, ul. Jaśminowa 14 tel. 601789866

PROJEKT WYKONAWCZY

Przebudowa mostów na rzece Bóbr i kanale rzeki Bóbr w ciągu drogi powiatowej nr 1062F w km 0+310 i 0+348 w miejscowości Szprotawa

SKALA
1:500

Projektant: mgr inż. Zbigniew Kokoszka Uprawnienia konstrukcyjno – projektowe nr 265/94/UW	grudzień 2013
Projektant: Andrzej Frąckowiak Uprawnienia projektowe nr 83/76/Zg	grudzień 2013
Projektant: Tadeusz Jakubiak Uprawnienia projektowe nr 35/92/ZG	grudzień 2013
Sprawdzający: mgr inż. Karol Kobiela Uprawnienia projektowe nr LBS/0003/P00M/11	grudzień 2013
Sprawdzający: mgr inż. Jerzy Konecki Uprawnienia projektowe 1551/LO/92	grudzień 2013
Sprawdzający: mgr inż. Edmund Słupski Uprawnienia projektowe 179/88/Zg	grudzień 2013
Projekt zagospodarowania terenu	Nr rys. 1

istn. YAKY4x25mm2
proj. ZRMZ-25

