

Ulica: 3-go Maja (dz. 224, 422/1) i Ciszowska (dz. 287).


PROJEKT ZAGOSPODAROWANIA TERENU

na podstawie mapy zasadniczej miasta Szprotawa, ark - 441.412.211.3, 441.412.213.1, 441.412.213.3, 441.411.254.4, 441.413.052.2.

Przebieg projektowanej sieci uzbrojenia podziemnego uzgodniono z Urzędem Miasta w Szprotawie.

Przebieg projektowanej sieci uzbrojenia podziemnego uzgodniono z Urzędem Miasta w Szprotawie.

UWAGA! Starostwo Powiatowe w Żaganach informuje, że zaznaczone punkty geodezyjne osnowy III klasy podlegają ochronie. W przypadku zniszczenia muszą zostać wznowione na własny koszt.

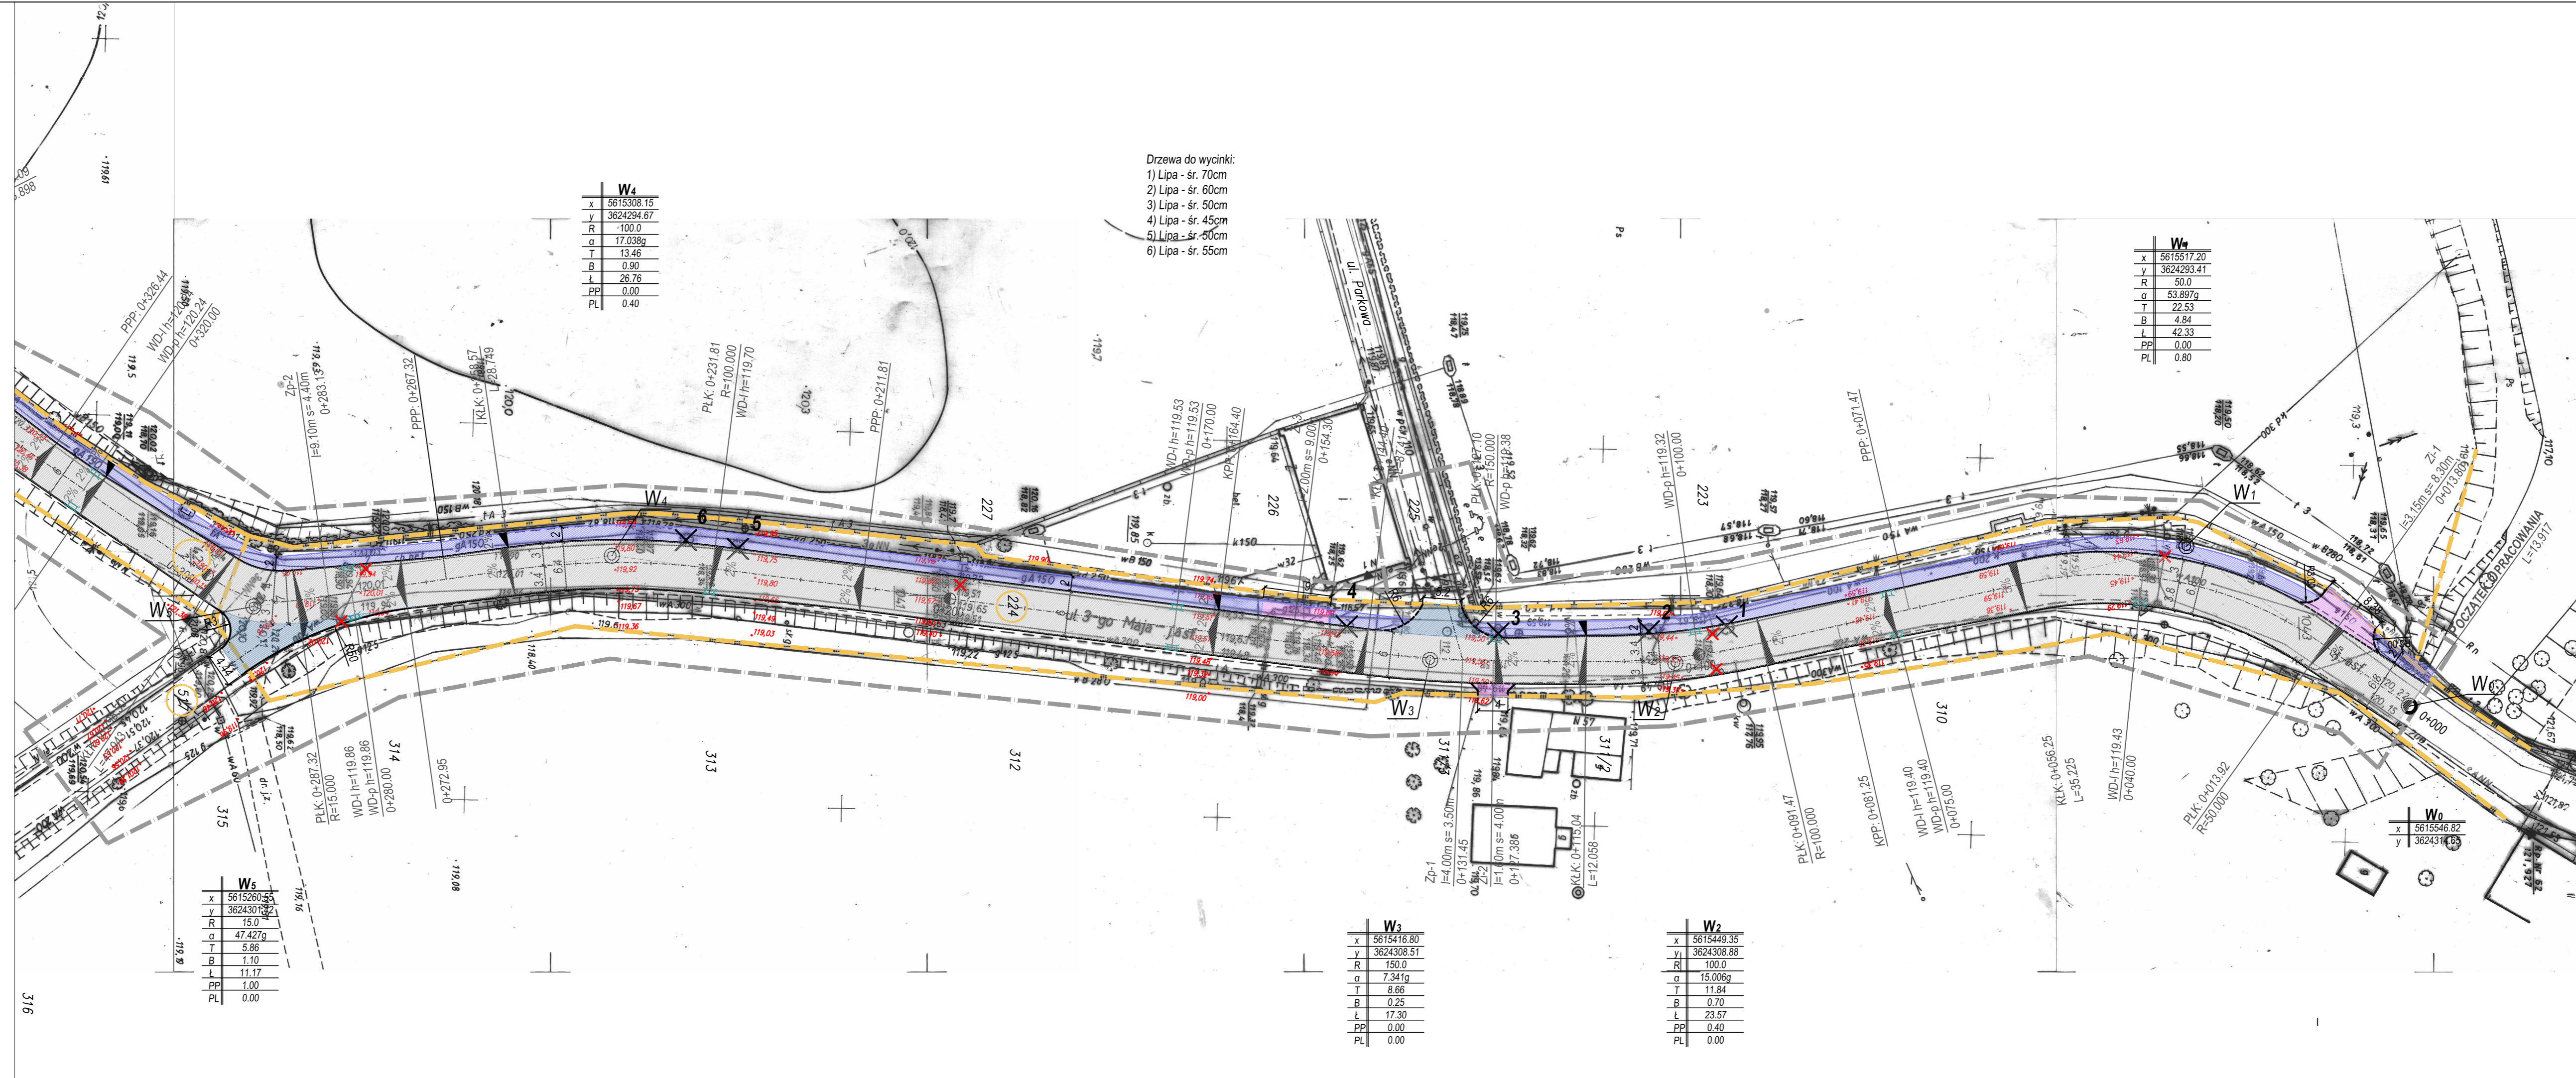

LEGENDA:

- Proj. nawierzchnia drogi z betonu asfaltowego
- Proj. nawierzchnia zjazdów z betonu asfaltowego
- Proj. nawierzchnia chodników z kostki betonowej gr. 8 cm (kolor antracyt)
- Proj. nawierzchnia zjazdów z kostki betonowej gr. 8 cm (kolor żółty)
- Proj. nawierzchnia zatoki autobusowej z kostki betonowej gr. 8 cm (kolor żółty)
- Krawężnik bet. drogowy wystający na 12 cm 15x30 cm
- Krawężnik bet. najazdowy wystający na 2 cm 15x22 cm
- Krawężnik bet. najazdowy zatopiony do poziomu nawierzchni 15x22 cm
- Obrysze betonowe 8x30 cm
- Oś drogi
- Granice działek
- Zakres opracowania
- Spadki poprzeczne
- Przekroje normalne
- Drzewa do wycinki
- Projektowane wpusty deszczowe
- Element drogowy do likwidacji

OBIEKT:
**PRZEBUDOWA UL. CISZOWSKIEJ I 3-GO MAJA
 Y 1062F I 1063F W SZPROTAWIE**
 km 0+000.00 - km 0+300.00

RYSUNEK:
**PROJEKT ZAGOSPODAROWANIA
 TERENU**
 skala 1:500

PROJEKTANT:	uprawnienia:	data i podpis:	d.1
UŁOŻYŁY WYKONALI:	do proj. bez ogr. w specj. drogowej	12.2010.	
OCENIŁY OZOROWALI:		12.2010.	