

Mapa do celów projektowych

skala 1 : 500

województwo : lubuskie
powiat : żagański
jednostka ewidencyjna : 081002_1, m. Żagań
obręb ewidencyjny : 0003
identyfikator obrębu : 081002_1.0003
ulica : Żelazna
działka nr 3102/2 wg. zakresu

Mapę sporządzono na podstawie mapy syt. - wys. w skali 1:500, oraz aktualizacji wykonanej w dniu 21.04.2016r. przez firmę **GEO – MASTER** Usługi Geodezyjne Grzegorz Cebulski, geodeta uprawniony Grzegorz Cebulski, upr. nr 22013. Mapę wykonano w układzie 2000 strefa 15. Poziom odniesienia Kronsztadt 86. Mapa w skali 1:500, arkusz : 5.159.23.05.1.4
Nie wyklucza się istnienia w terenie innych nie wykazanych na niniejszej mapie urządzeń podziemnych, które nie były zgłoszone do inwentaryzacji powykonawczej. Granice działek, w zakresie opracowania przyjęto z mapy ewidencyjnej numerycznej. Brak informacji o służebnościach w granicach projektowanej inwestycji.
--- Zakres opracowania mapy do celów projektowych.

G.6640.115.2016
Ks. Rob.43/2016


Wykonał dnia 22.04.2016r.

GEODETA UPRAWNIONY
inż. Grzegorz Cebulski
nr upr. 22013
tel. 601 91 23 24


GEO-MASTER
USŁUGI GEODEZYJNE
Grzegorz Cebulski
65-364 Zielona Góra, ul. Kozuchowska 15A
NIP: 925-181-22-43, REGON: 977996218
tel. 601 91 23 24, geo-master@o2.pl

Poświadczam, że niniejszy dokument został opracowany w wyniku prac geodezyjnych i kartograficznych, których rezultaty zawiera operat techniczny wpisany do ewidencji materiałów państwowego zasobu geodezyjnego i kartograficznego	
Organ prowadzący państwowy zasób geodezyjny i kartograficzny	STAROSTA ŻAGAŃSKI
Identyfikator ewidencyjny materiału zasobu - operatu technicznego	P.0810021.2016.59
Data wpisania operatu technicznego do ewidencji materiałów zasobu	11 MAJ 2016
Imię, nazwisko i podpis osoby reprezentującej organ	Z up. STAROSTY <i>Małgorzata Witkiewicz</i> INSPEKTOR Wydział Geodezji Kartografii Katastru i Nieruchomości

SZKIC ORIENTACYJNY 1:10000

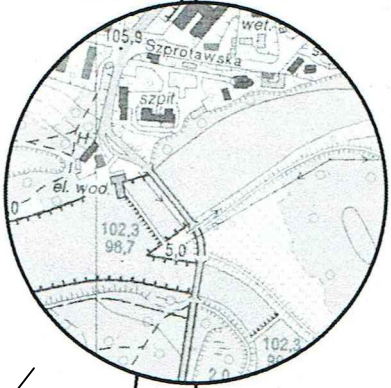

N

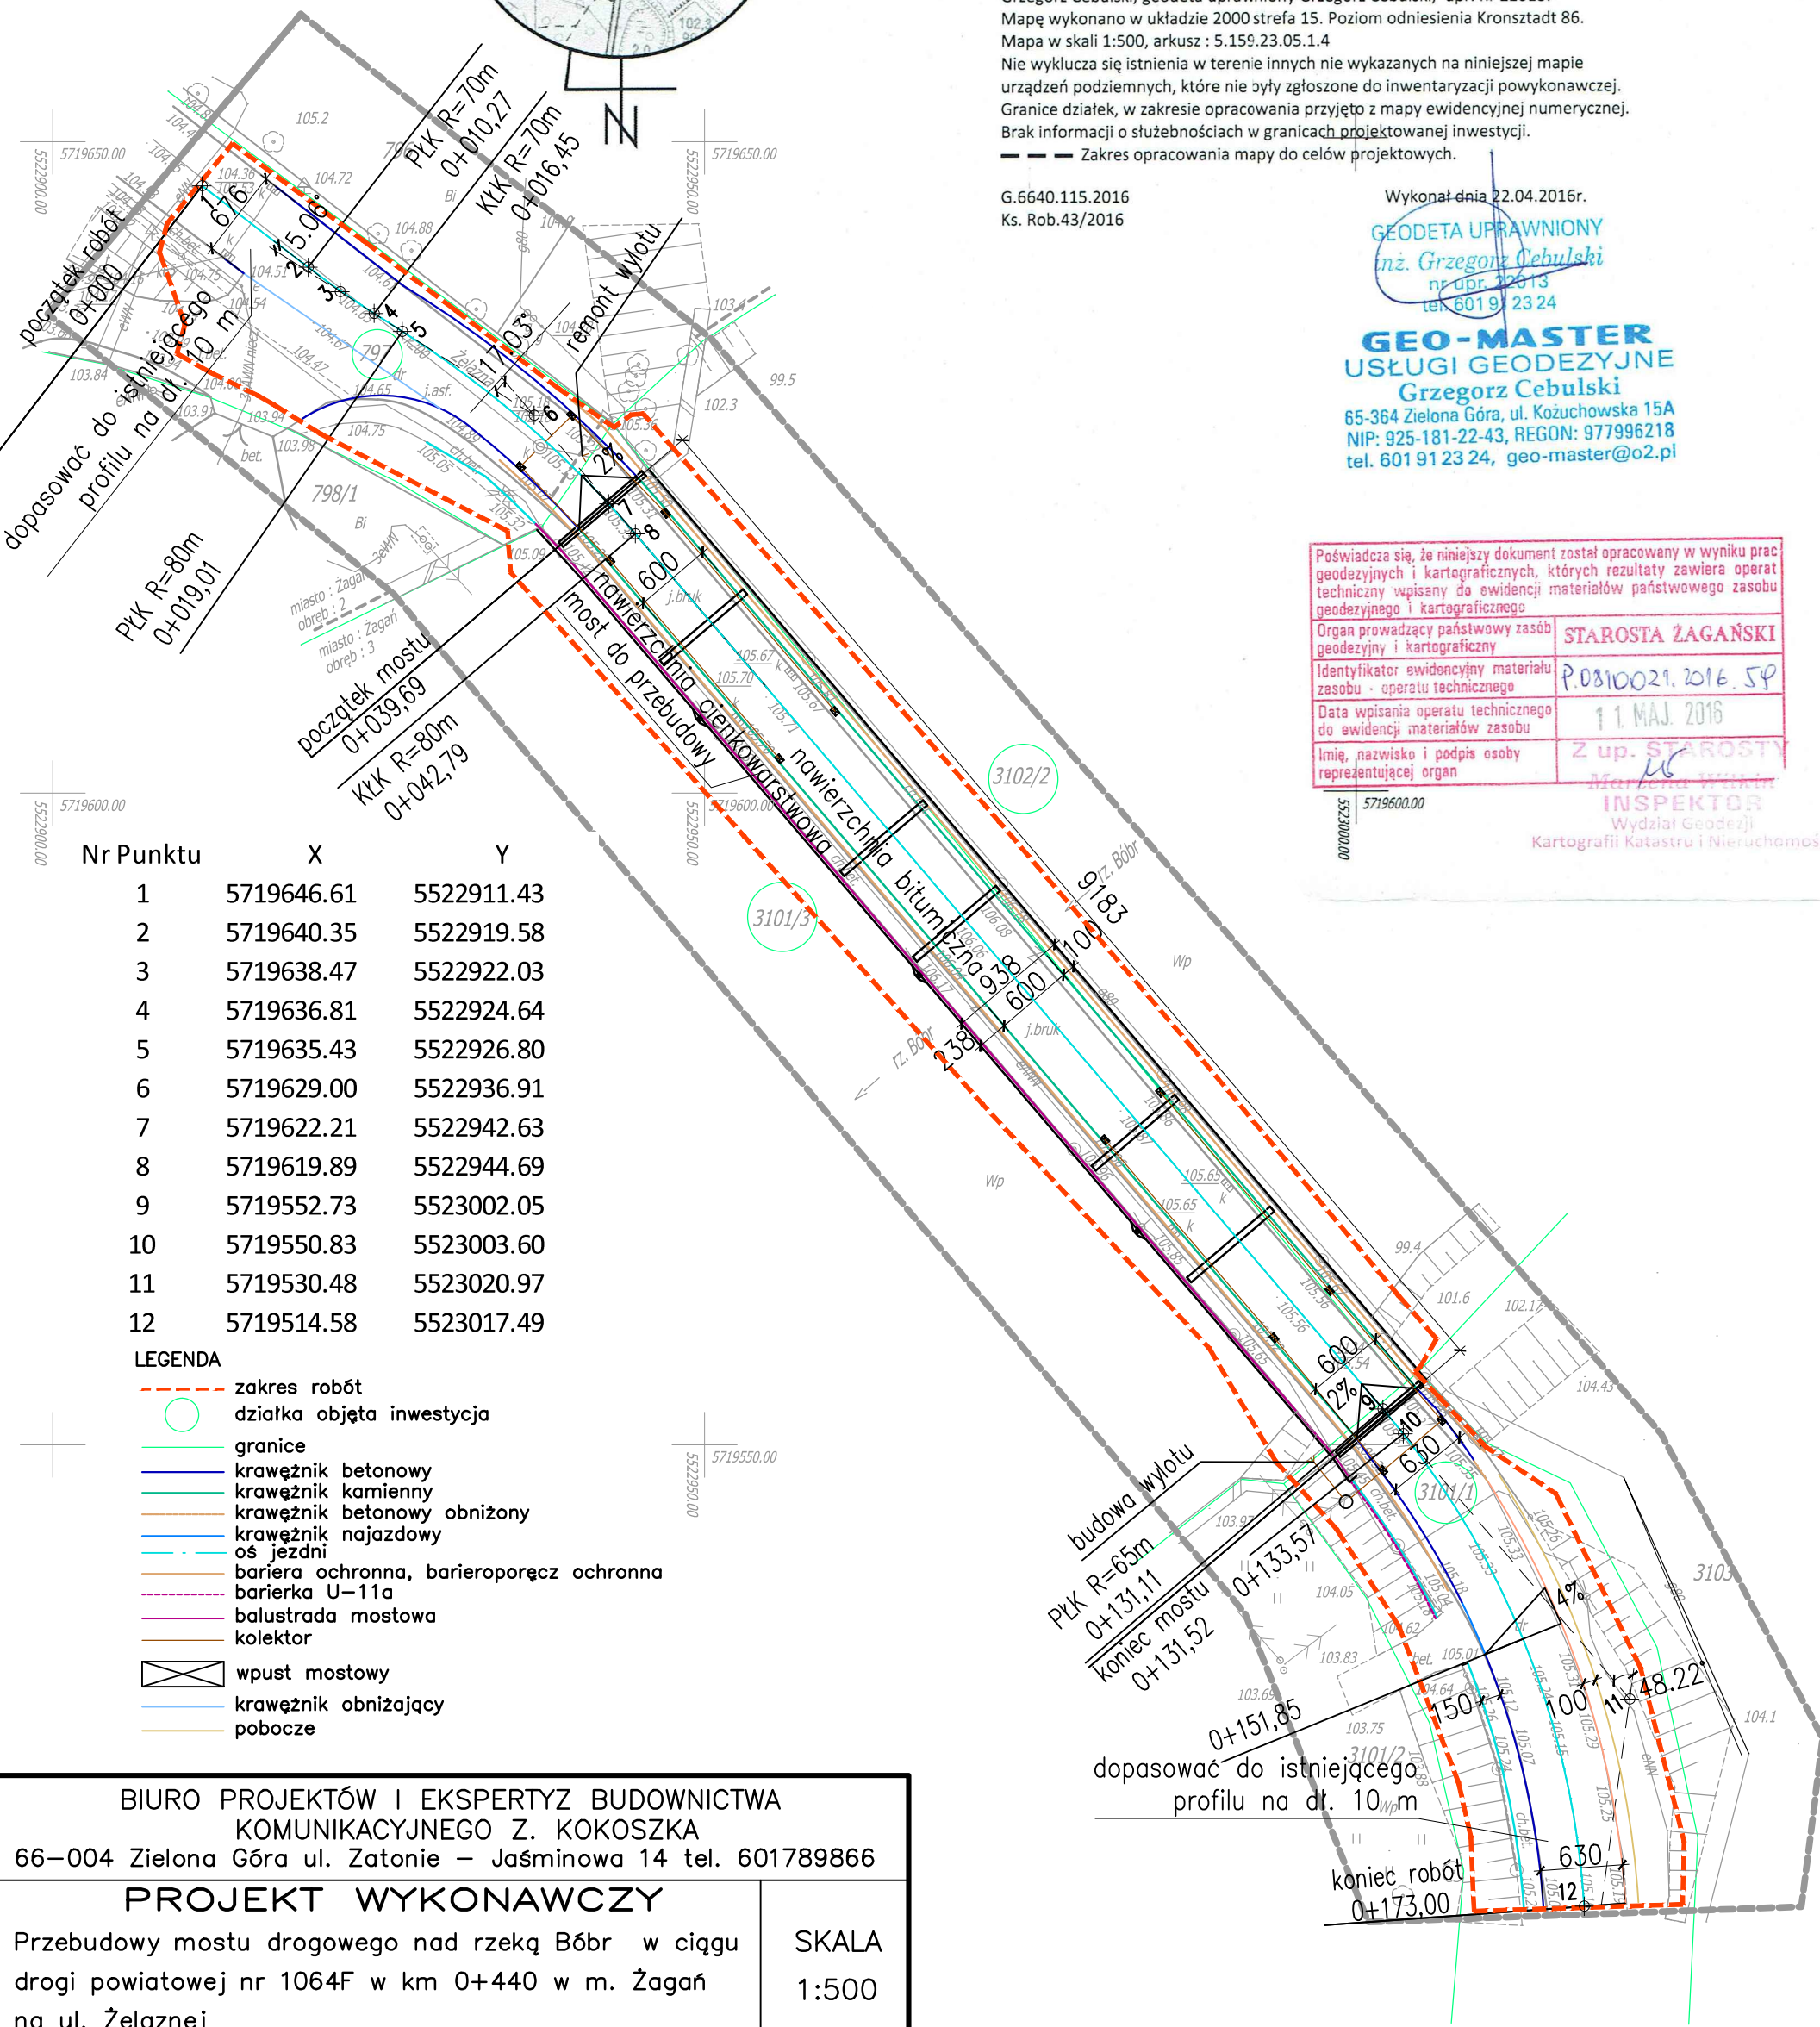

Nr Punktu	X	Y
1	5719646.61	5522911.43
2	5719640.35	5522919.58
3	5719638.47	5522922.03
4	5719636.81	5522924.64
5	5719635.43	5522926.80
6	5719629.00	5522936.91
7	5719622.21	5522942.63
8	5719619.89	5522944.69
9	5719552.73	5523002.05
10	5719550.83	5523003.60
11	5719530.48	5523020.97
12	5719514.58	5523017.49

LEGENDA

- zakres robót
- działka objęta inwestycją
- granice
- krawężnik betonowy
- krawężnik kamienny
- krawężnik betonowy obniżony
- krawężnik najazdowy
- oś jezdni
- bariera ochronna, barieroporęcz ochronna
- barierka U-11a
- balustrada mostowa
- kolektor
- ⊠ wpust mostowy
- krawężnik obniżający
- pobocze

BIURO PROJEKTÓW I EKSPERTYZ BUDOWNICTWA
KOMUNIKACYJNEGO Z. KOKOSZKA
66-004 Zielona Góra ul. Zatonie – Jaśminowa 14 tel. 601789866

PROJEKT WYKONAWCZY Przebudowy mostu drogowego nad rzeką Bóbr w ciągu drogi powiatowej nr 1064F w km 0+440 w m. Żagań na ul. Żelaznej	SKALA 1:500
--	----------------

Projektant: mgr inż. Zbigniew Kokoszka Uprawnienia konstrukcyjno – projektowe nr 265/94/UW		czerwiec 2016
Sprawdzający: mgr inż. Karol Kobiela Uprawnienia projektowe nr LBS/0003/P00M/11		czerwiec 2016

Projekt zagospodarowania terenu	Nr rys. 1
---------------------------------	-----------