


część budynku poza zakresem opracowania

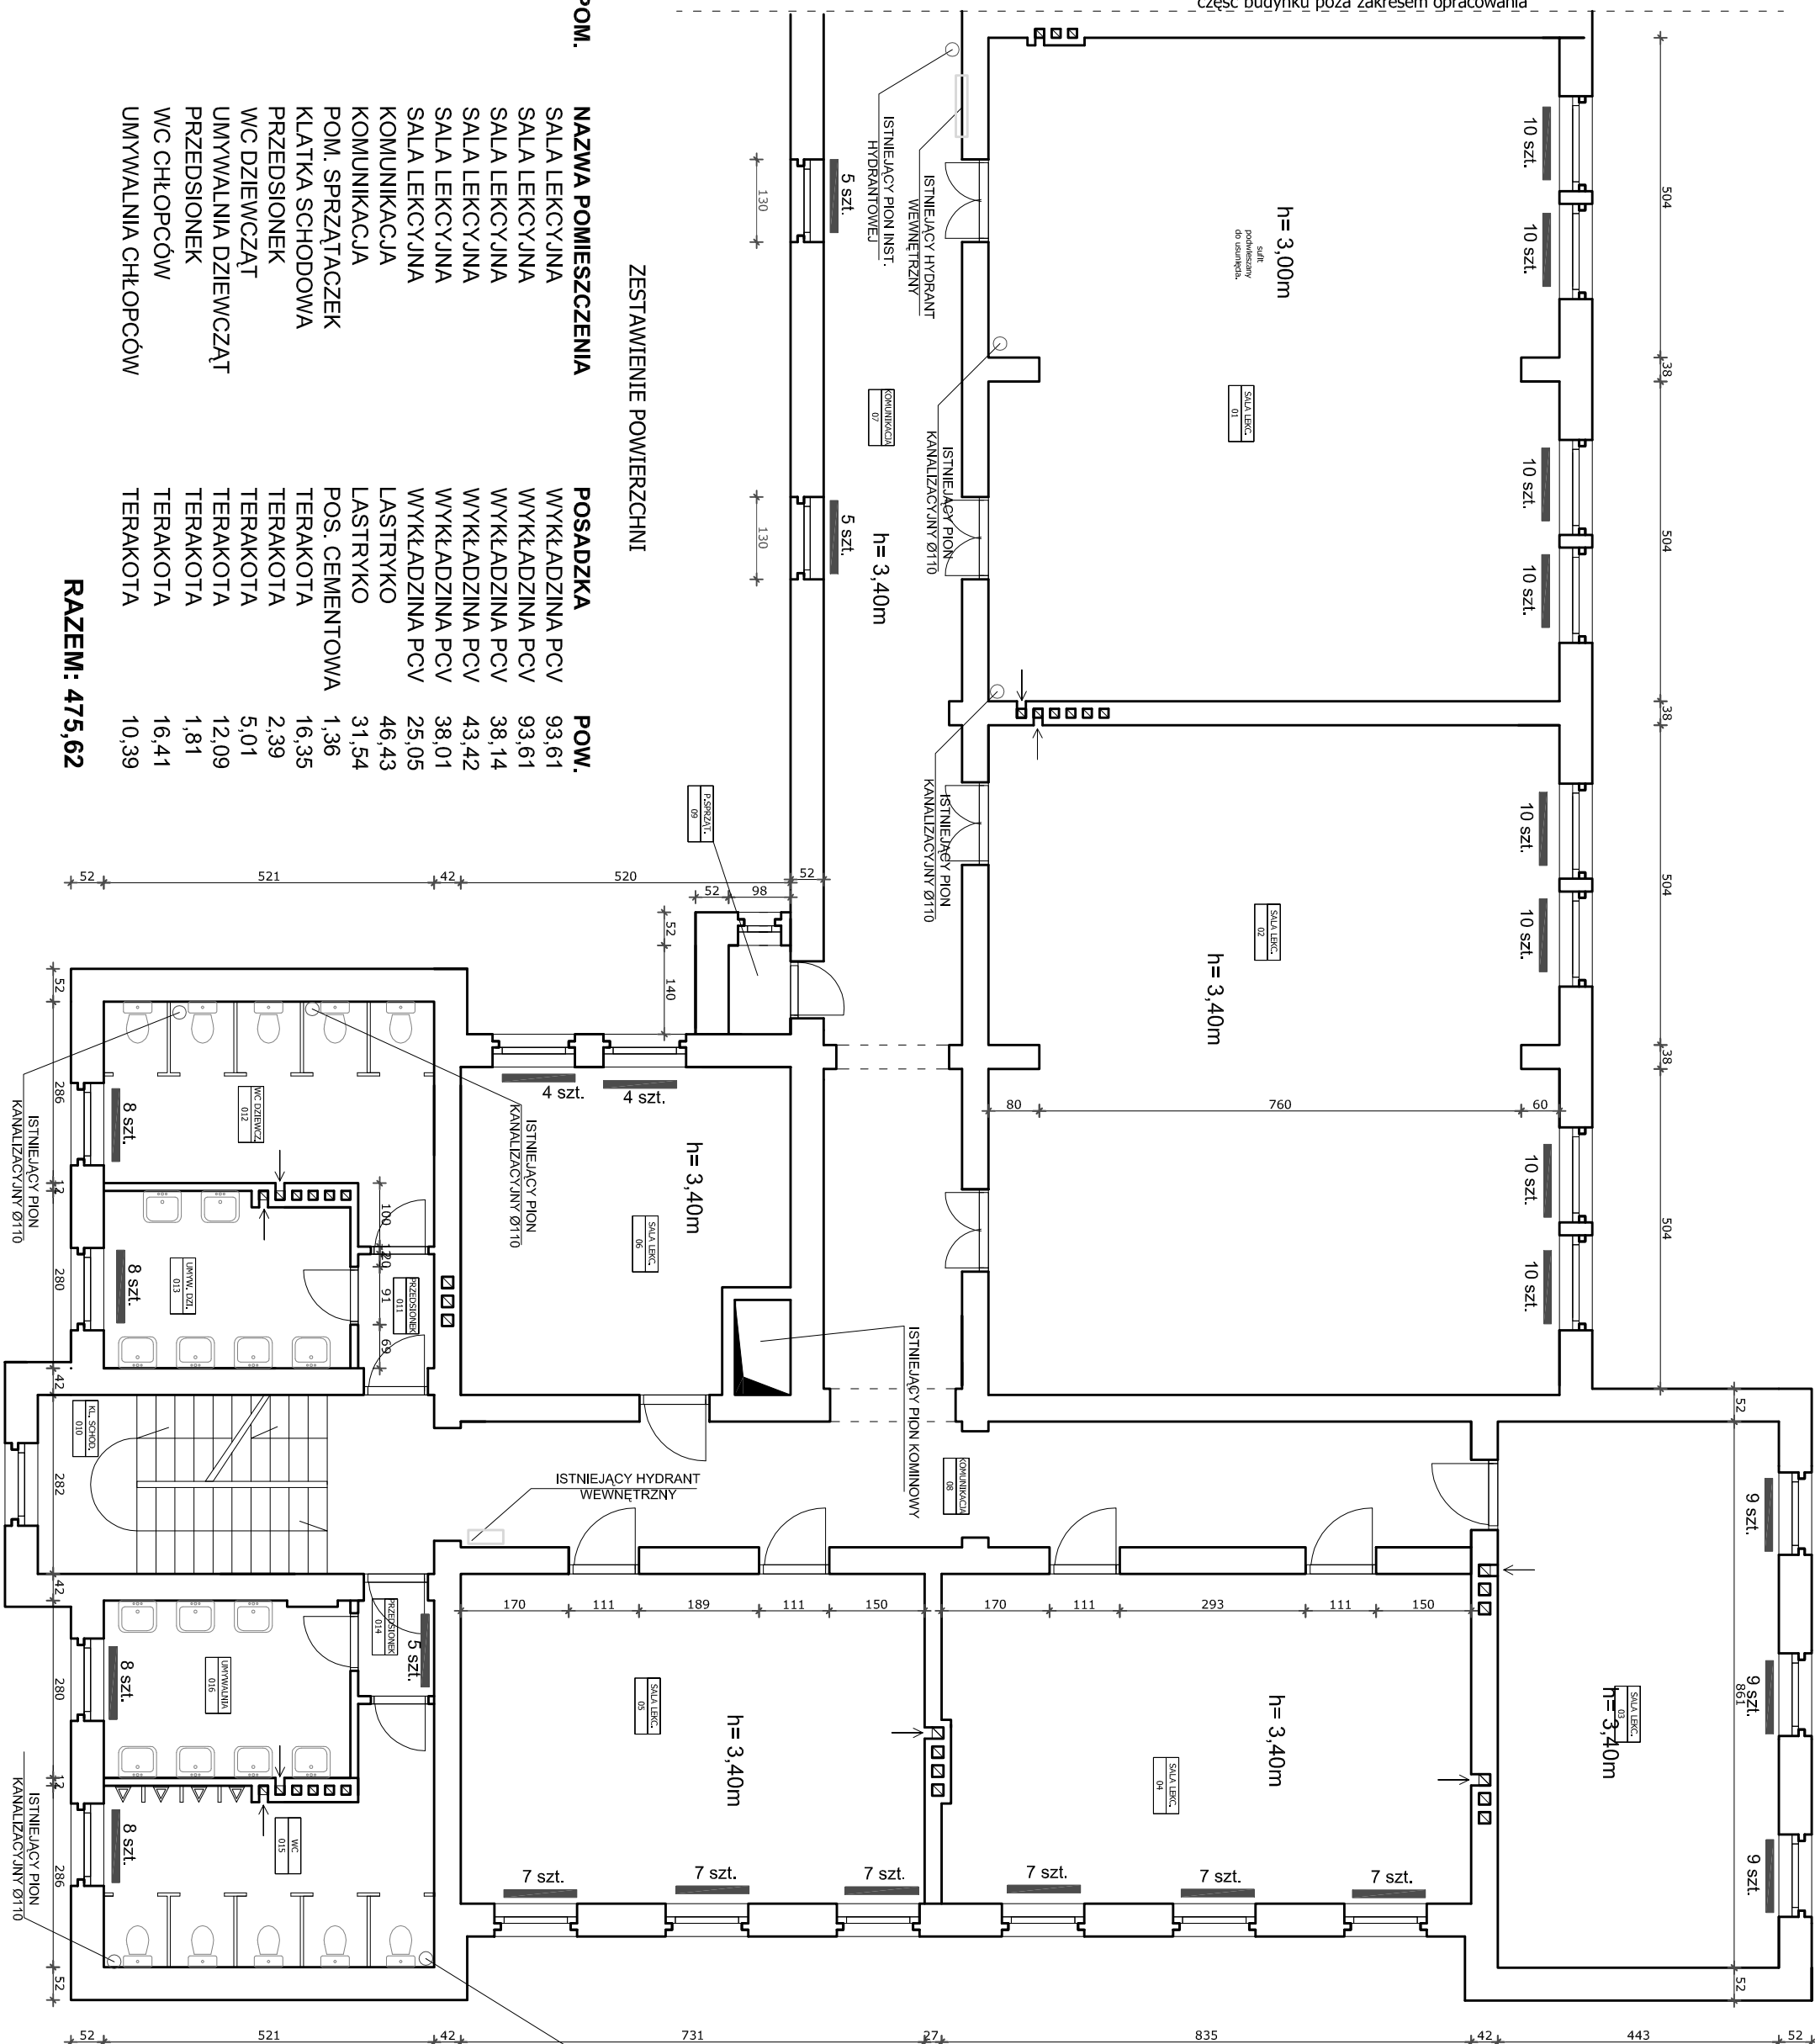

NR POM.	NAZWA POMIESZCZENIA	POSADZKA	POW.
1	SALA LEKCYJNA	WYKŁADZINA PCV	93,61
2	SALA LEKCYJNA	WYKŁADZINA PCV	93,61
3	SALA LEKCYJNA	WYKŁADZINA PCV	38,14
4	SALA LEKCYJNA	WYKŁADZINA PCV	43,42
5	SALA LEKCYJNA	WYKŁADZINA PCV	38,01
6	SALA LEKCYJNA	WYKŁADZINA PCV	25,05
7	KOMUNIKACJA	LASTRYKO	46,43
8	KOMUNIKACJA	LASTRYKO	31,54
9	POM. SPRZĄTACZEK	POS. CEMENTOWA	1,36
10	KLATKA SCHODOWA	TERAKOTA	16,35
11	PRZEDSIONEK	TERAKOTA	2,39
12	WC DZIEWCZĄT	TERAKOTA	5,01
13	UMYWALNIA DZIEWCZĄT	TERAKOTA	12,09
14	PRZEDSIONEK	TERAKOTA	1,81
15	WC CHŁOPCÓW	TERAKOTA	16,41
16	UMYWALNIA CHŁOPCÓW	TERAKOTA	10,39

**RAZEM: 475,62**

Nazwa:	PRZEBUDOWA WARSZTATÓW SZKOLNYCH WRAZ Z WYPOSAŻENIEM PRZY ZESPOLE SZKÓŁ ZAWODOWYCH W SZPROTAWIE	
Adres budowy:	woj. lubuskie, Powiat Żagań, Gmina Szprotawa	
Działka:	dz. ew. nr 321/129	
Inwestor:	POWIAT ŻAGAŃSKI ul. Dworcowa 39, 68-100 Żagań	
PROJEKTANT:	mgr inż. Michał Gancarczyk upr. 58/DOŚ/11	podpis:
PROJEKTANT:	Mirosław Michałowski upr. 201/82/Zg	podpis:
Data:	lipiec 2015	skala 1:100

**RZUT PIĘTRA (parter segment A) RYS: I - 1  
INWENTARYZACJA**

ISTNIEJĄCY PION  
KANALIZACYJNY Ø110

10 szt. GRZEJNIKI ŻELWINE 10  
ZEBEREK