


Rzut parteru

skala 1:100

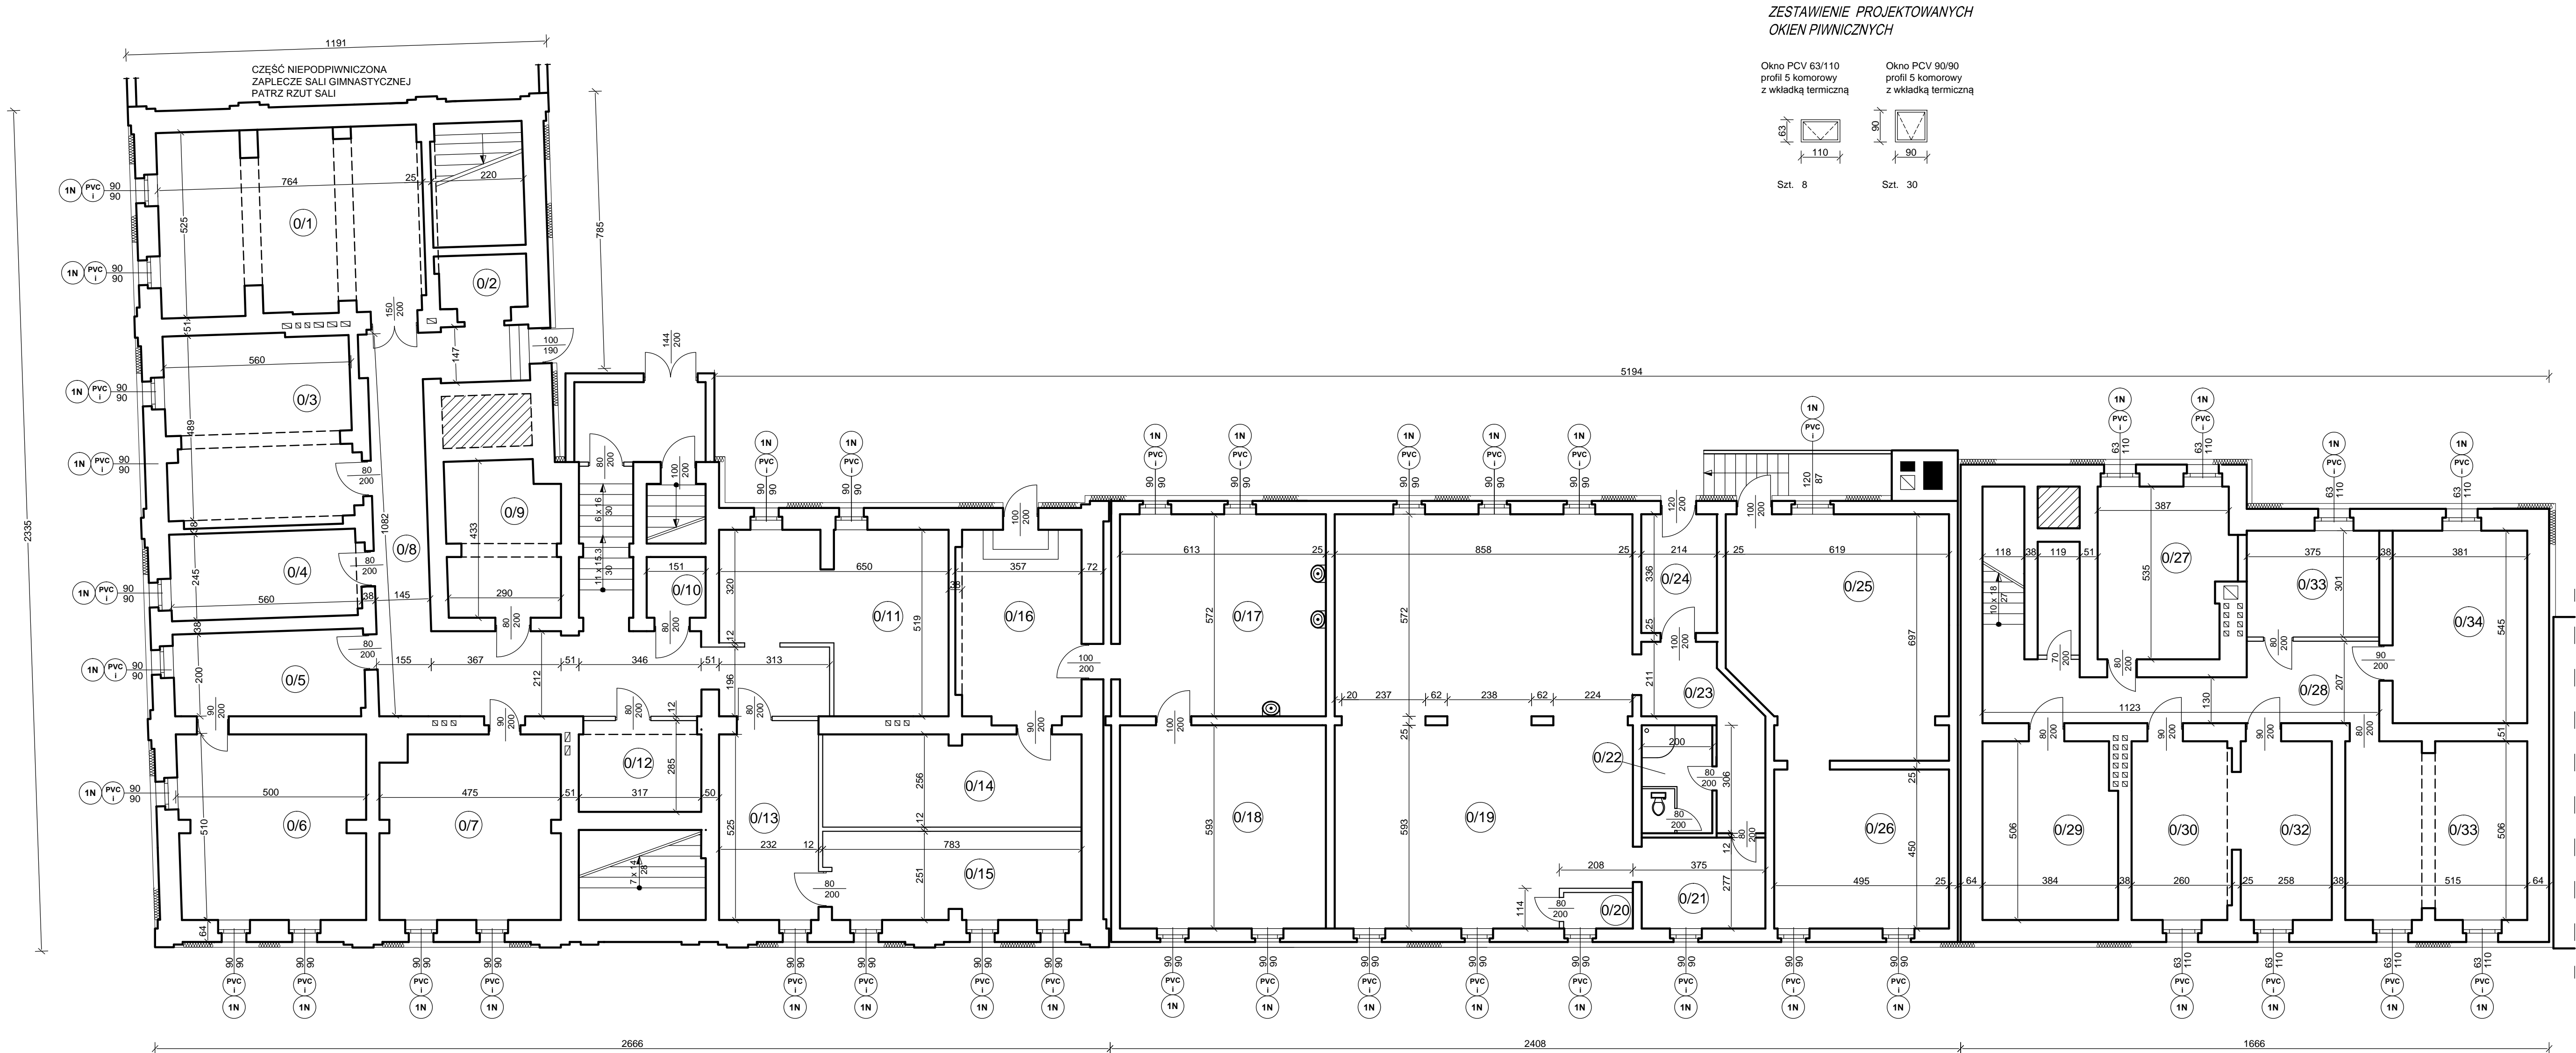

ZESTAWIENIE PROJEKTOWANYCH OKIEN PIWNICZNYCH

Okno PCV 63/110 profil 5 komorowy z wkładką termiczną	Okno PCV 90/90 profil 5 komorowy z wkładką termiczną
Szt. 8	Szt. 30

ZESTAWIENIE POMIESZCZEŃ

0/1 Konservator 39,49m² Podł.cementowa	0/13 Korytarz 12,38m² Lastryko	0/25 Kotłownia 36,28m² Płytki
0/2 Pom.gospodarcze 3,30 m² Podł.cementowa	0/14 Magazynek 20,04 m² Podł.cementowa	0/26 Pom.gospodarcze 21,87 m² Płytki
0/3 Pom.gospodarcze 27,38 m² Podł.cementowa	0/15 Magazynek 20,04 m² Podł.cementowa	0/27 Pom.gospodarcze 20,70 m² Podł.cementowa
0/4 Pom.gospodarcze 13,72 m² Podł.cementowa	0/16 Korytarz 17,54 m² Lastryko	0/28 Korytarz 14,95m² Podł.cementowa
0/5 Pom.gospodarcze 11,76 m² Podł.cementowa	0/17 Sala lekcyjna 34,87 m² Płytki PCV	0/29 Pom.gospodarcze 19,32 m² Podł.cementowa
0/6 Pom.gospodarcze 25,50 m² Podł.cementowa	0/18 Sala lekcyjna 34,69m² Płytki PCV	0/30 Pom.gospodarcze 13,05 m² Podł.cementowa
0/7 Pom.gospodarcze 24,60 m² Podł.cementowa	0/19 Kawiarenka 99,40 m² Płytki PCV	0/31 Pom.gospodarcze 11,28 m² Podł.cementowa
0/8 Korytarz 39,42m² Lastryko	0/20 Magazynek 2,32m² Podł.cementowa	0/32 Pom.gospodarcze 12,95m² Podł.cementowa
0/9 Pom.gospodarcze 12,55 m² Podł.cementowa	0/21 Magazynek 9,69 m² Płytki PCV	0/33 Pom.gospodarcze 25,85 m² Podł.cementowa
0/10 Pom.gospodarcze 2,25 m² Podł.cementowa	0/22 Sanitariat 5,50 m² Lastryko	0/34 Pom.gospodarcze 20,30 m² Podł.cementowa
0/11 Szatnia 27,64 m² Podł.cementowa	0/23 Korytarz 6,70 m² Lastryko	0/35 Pom.gospodarcze 4,00 m² Podł.cementowa
0/12 Pom.gospodarcze 9,03 m² Podł.cementowa	0/24 Przedsiónek 7,19 m² Podł.cementowa	

ZESTAWIENIE POMIESZCZEŃ
RAZEM : 705,55m²

OZNACZENIA :

	Istniejące okno PVC
	Nawiewnik ciśnieniowy o przepływie 25m³/h i wymiarach zewnętrznych czerpni 330/46 oraz regulator 313/23
	Drzwi aluminiowe brąz profil ciepły
	-naświetle szkło bezpieczne -wymary drzwi sprawdzić na budowie przed ostateczną produkcją i montażem
	Projektowane ocieplenie styropian gr. 15cm - system ETICS

Inwestor :	Starostwo Powiatowe w Żaganiu ul. Dworcowa 39			
Obiekt :	Termomodernizacja zespołu Szkół Technicznych i Licealnych w Żaganiu przy ul. Pomorskiej 7			
Temat :	Rzut parteru			
Opracował :	Krzysztof Jasiński	Upr. bud. 88/82/Zg		Pys. nr
Sprawił :	mgr inż.arch. Maciej Praski	Upr. bud. 2/2001/Gw		Skala 1:100