


Rzut  
dachu-budynek  
główny

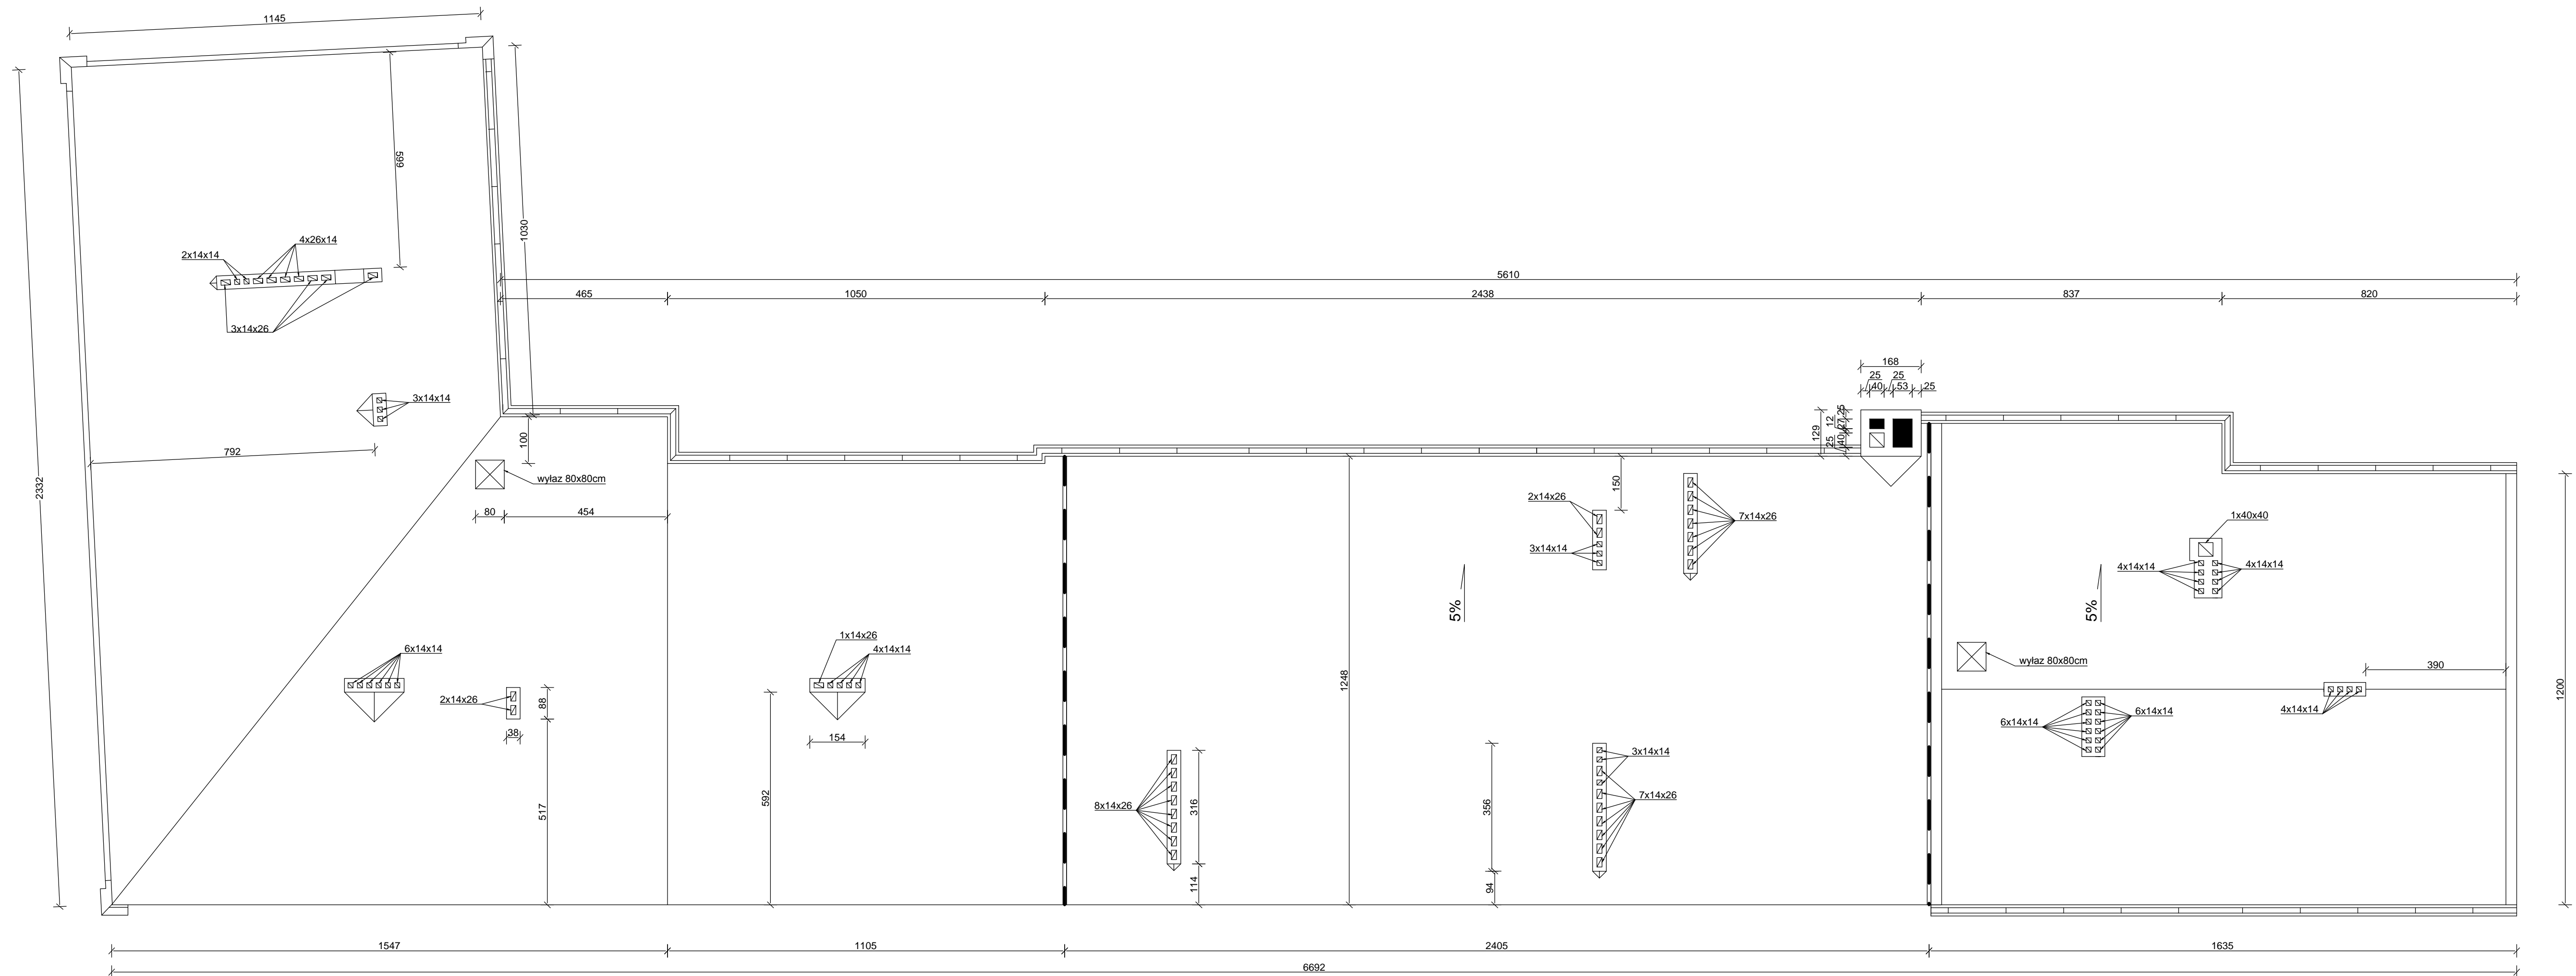

Inwestor :	Starostwo Powiatowe w Żaganiu ul. Dworcowa 39		
Obiekt :	Termomodernizacja zespołu Szkół Technicznych i Licealnych w Żaganiu przy ul. Pomorskiej 7		
Temat :	Rzut dachu –budynek główny		
Opracował :	Krzysztof Jasiński	Upr. bud. 88/82/Zg	Rys. nr
Sprawdził :	mgr inż.arch. Maciej Praski	Upr. bud. 2/2001/Gw	Skala 1:100