


Rzut piwnic
skala 1:100

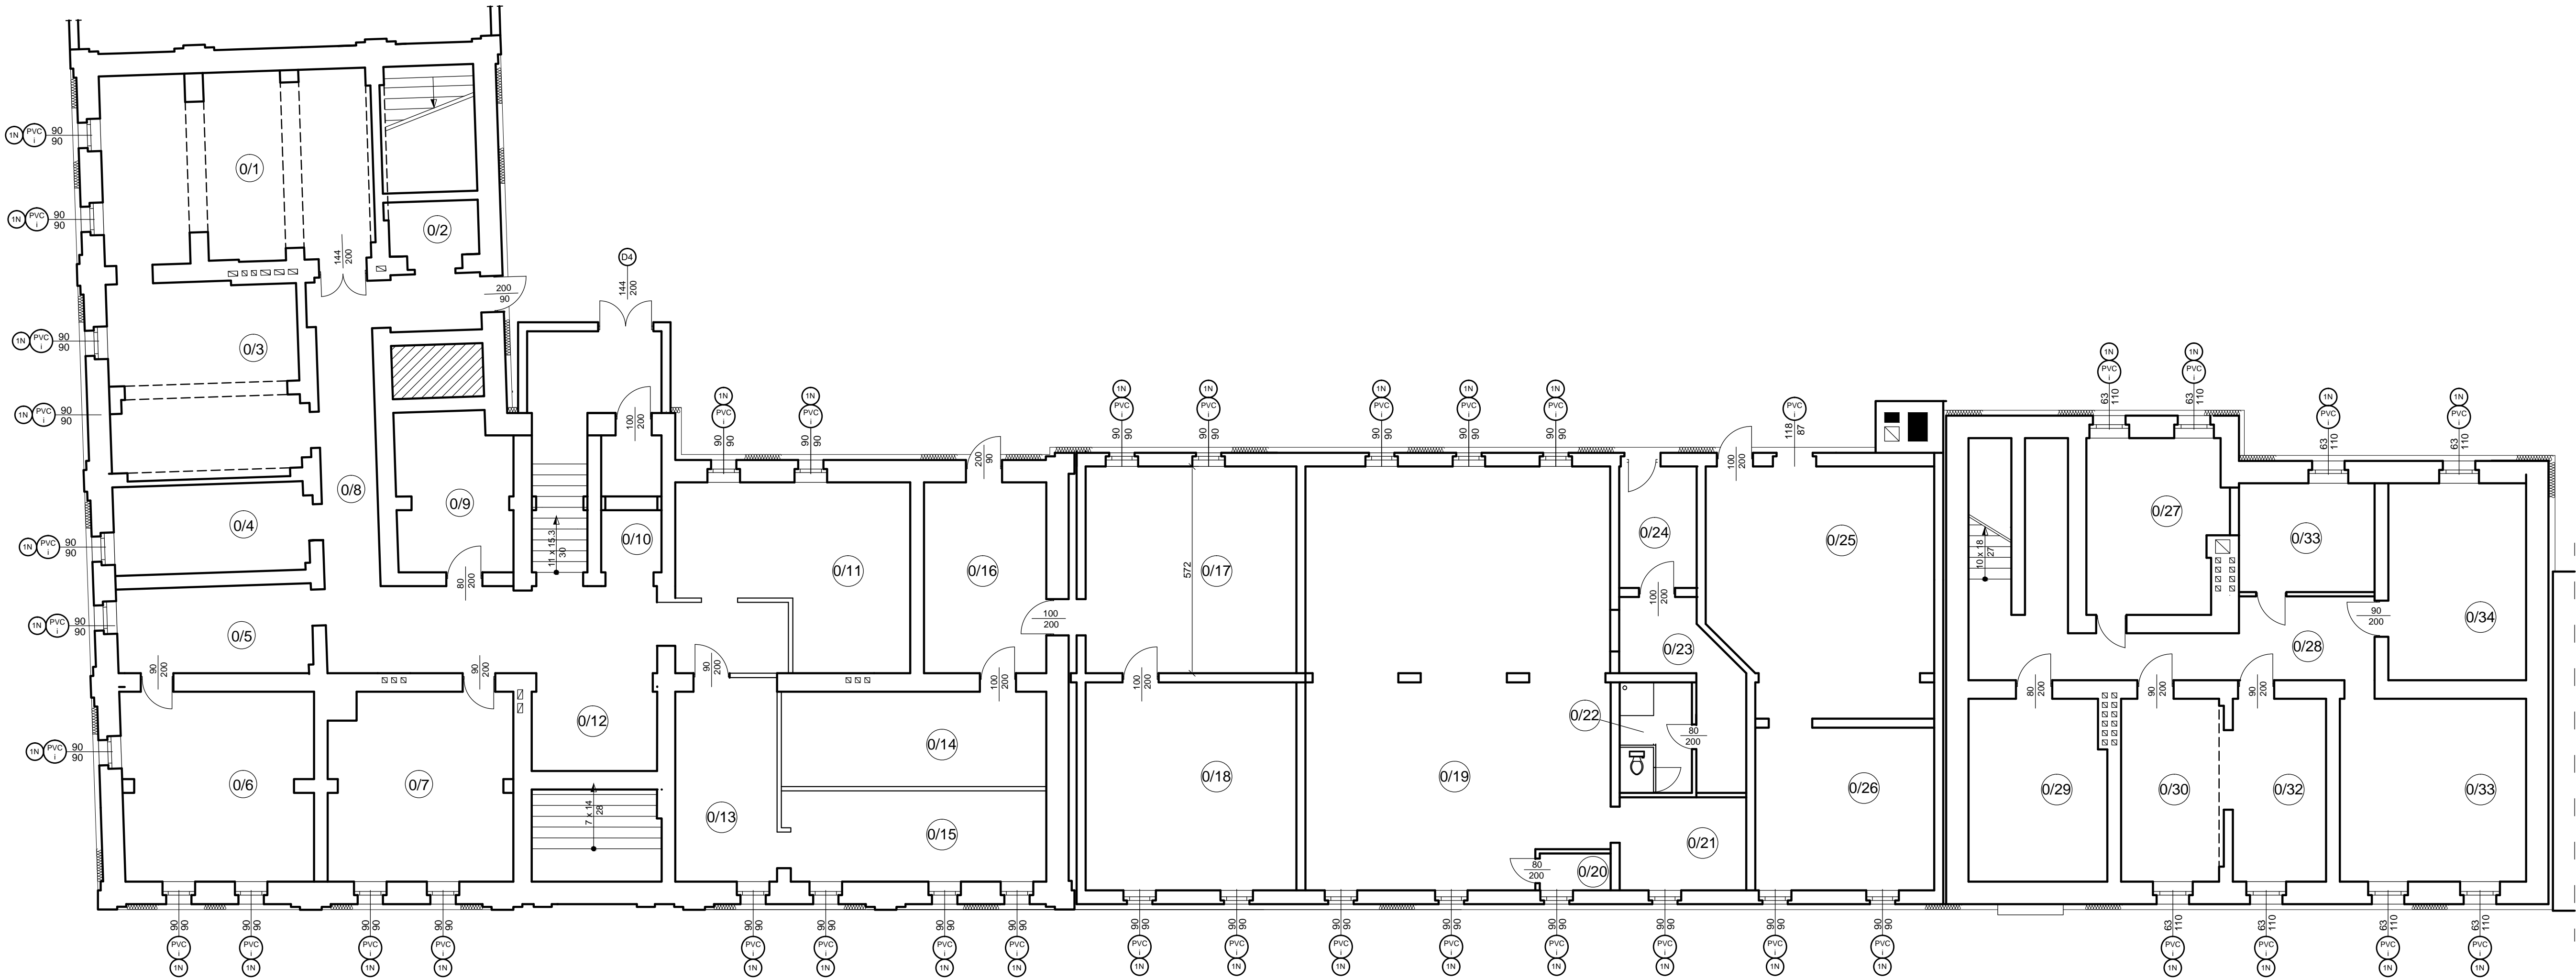


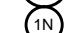

ZESTAWIENIE POMIESZCZEŃ


0/1	Konserwator	0/13	Korytarz	0/25	Kotłownia
39,49m²	Podł.cementowa	12,38m²	Lastryko	36,28m²	Płytki
0/2	Pom.gospodarcze	0/14	Magazynek	0/26	Pom.gospodarcze
3,30 m²	Podł.cementowa	20,04 m²	Podł.cementowa	21,87 m²	Płytki
0/3	Pom.gospodarcze	0/15	Magazynek	0/27	Pom.gospodarcze
27,38 m²	Podł.cementowa	20,04 m²	Podł.cementowa	20,70 m²	Podł.cementowa
0/4	Pom.gospodarcze	0/16	Korytarz	0/28	Korytarz
13,72 m²	Podł.cementowa	17,54 m²	Lastryko	14,95m²	Podł.cementowa
0/5	Pom.gospodarcze	0/17	Sala lekcyjna	0/29	Pom.gospodarcze
11,76 m²	Podł.cementowa	34,87 m²	Płytki PCV	19,32 m²	Podł.cementowa
0/6	Pom.gospodarcze	0/18	Sala lekcyjna	0/30	Pom.gospodarcze
25,50 m²	Podł.cementowa	34,69m²	Płytki PCV	13,05 m²	Podł.cementowa
0/7	Pom.gospodarcze	0/19	Kawiarenka	0/31	Pom.gospodarcze
24,60 m²	Podł.cementowa	99,40 m²	Płytki PCV	11,28 m²	Podł.cementowa
0/8	Korytarz	0/20	Magazynek	0/32	Pom.gospodarcze
39,42m²	Lastryko	2,32m²	Podł.cementowa	12,95m²	Podł.cementowa
0/9	Pom.gospodarcze	0/21	Magazynek	0/33	Pom.gospodarcze
12,55 m²	Podł.cementowa	9,69 m²	Płytki PCV	25,85 m²	Podł.cementowa
0/10	Pom.gospodarcze	0/22	Sanitariat	0/34	Pom.gospodarcze
2,25 m²	Podł.cementowa	5,50 m²	Lastryko	20,30 m²	Podł.cementowa
0/11	Szatkia	0/23	Korytarz	0/35	Pom.gospodarcze
27,64 m²	Podł.cementowa	6,70 m²	Lastryko	4,00 m²	Podł.cementowa
0/12	Pom.gospodarcze	0/24	Przedsiónek		
9,03 m²	Podł.cementowa	7,19 m²	Podł.cementowa		

ZESTAWIENIE POMIESZCZEŃ

RAZEM : 764,6m²

OZNACZENIA :

-  Istniejące okno PVC
 Nawiewnik ciśnieniowy
 Projektowane ocieplenie
styropian gr. 15cm - system ETICS

-  Drzwi aluminiowe
brąz profil ciepły

Inwestor :	Starostwo Powiatowe w Żaganiu ul. Dworcowa 39		
Obiekt :	Termomodernizacja zespołu Szkół Technicznych i Licealnych w Żaganiu przy ul. Pomorskiej		
Temat :	Rzut piwnic		
Opracował :	Krzysztof Jasinski	Upr. bud. 88/82/Zg	Rys. nr
Sprawdził :	migr inż.arch. Maciej Praski	Upr. bud. 2/2001/Gw	Skala 1:100