


Rzut parteru  
skala 1:100

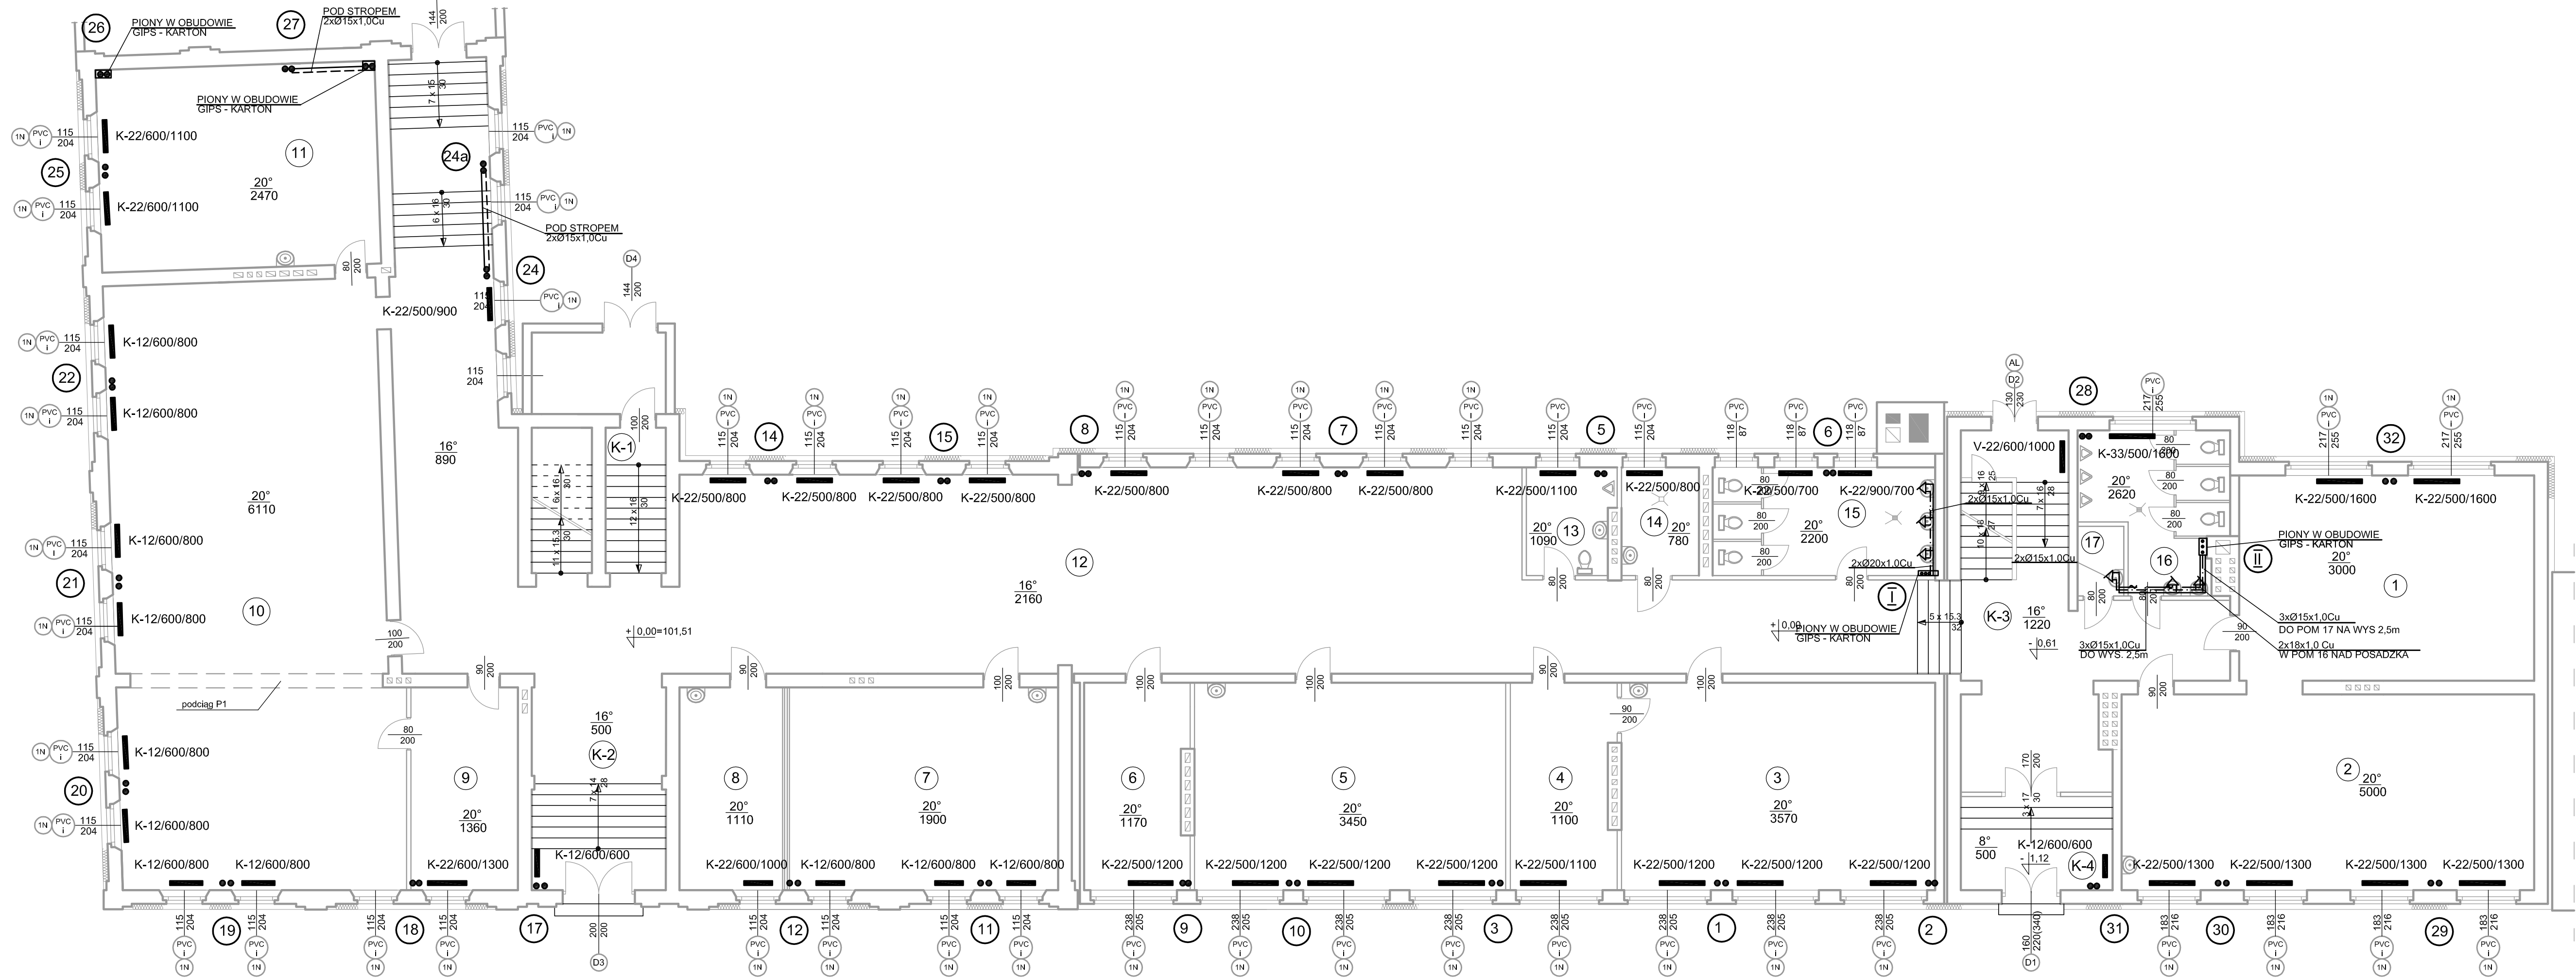

ZESTAWIENIE POMIESZCZEŃ

1	Biblioteka multimed.	12	Korytarz
45,2 m²	panele	162,6 m²	gres
2	Biblioteka	13	WC personelu
59,2 m²	panele	6,23 m²	plytki
3	Sala lekcyjna	14	Pomiesz. gospod.
44,8 m²	P.C.W.	5,79 m²	plytki
4	Zaplecze sali nr 3	15	Wc - damskie
15,3 m²	P.C.W.	17,3 m²	plytki
5	Sala lekcyjna	16	Wc - męskie
49,6 m²	P.C.W.	19,5 m²	plytki
6	Magazynek	17	Pomiesz. gospod.
16,1 m²	P.C.W.	2,0 m²	plytki
7	Sala lekcyjna	K-1	Klatka schodowa
40,5 m²	P.C.W.	22,6 m²	lastryko
8	Dyżurka	K-2	Klatka schodowa
14,9 m²	P.C.W.	23,3 m²	lastryko
9	Magazyn sprzętu	K-3	Klatka schodowa
14,3 m²	parkiet	20,6 m²	lastryko
10	Aula	K-4	Klatka schodowa
117,9 m²	parkiet	23,4 m²	lastryko
11	Sala lekcyjna		
43,6 m²	parkiet		

ZESTAWIENIE POMIESZCZEŃ  
RAZEM : 764,6m²

OZNACZENIA :

- Istniejące okno PVC
- Nawiewnik ciśnieniowy
- Projektowane ocieplenie styroplan gr. 15cm - system ETICS
- Drzwi aluminiowe brąz profil ciepły

29 PIONY CENTRALNEGO OGRZEWANIA

II PIONY INSTALACJI WODY ZIMNEJ, CIEPŁEJ I CYRKULACJI

K-12/500/1100 GRZEJNIK PROFIL K O WYSOKOŚCI 500mm I DŁUGOŚCI 1100 TYP 12

Inwestor :	Starostwo Powiatowe w Żaganiu ul. Dworcowa 39		
Obiekt :	Termomodernizacja zespołu Szkół Technicznych i Licealnych w Żaganiu przy ul. Pomorskiej, dz nr 991		
Temat :	Rzut parteru – instalacja c.o. i wody ciepłej		
Opracował :	tech. Tadeusz Buśko specjalność: instalacyjno-inżynierska	Upr. bud. 180/77/Zg	Rys. nr CO-3
Sprawdził :	inż. Sergiusz Fahnner specjalność: instalacyjno-inżynierska	Upr. bud. 1/89/Zg	Skala 1:100