


ZBROJENIE USTROJU NOŚNEGO I OCZEPÓW

skala 1:25

PRZĘKRÓJ A-A

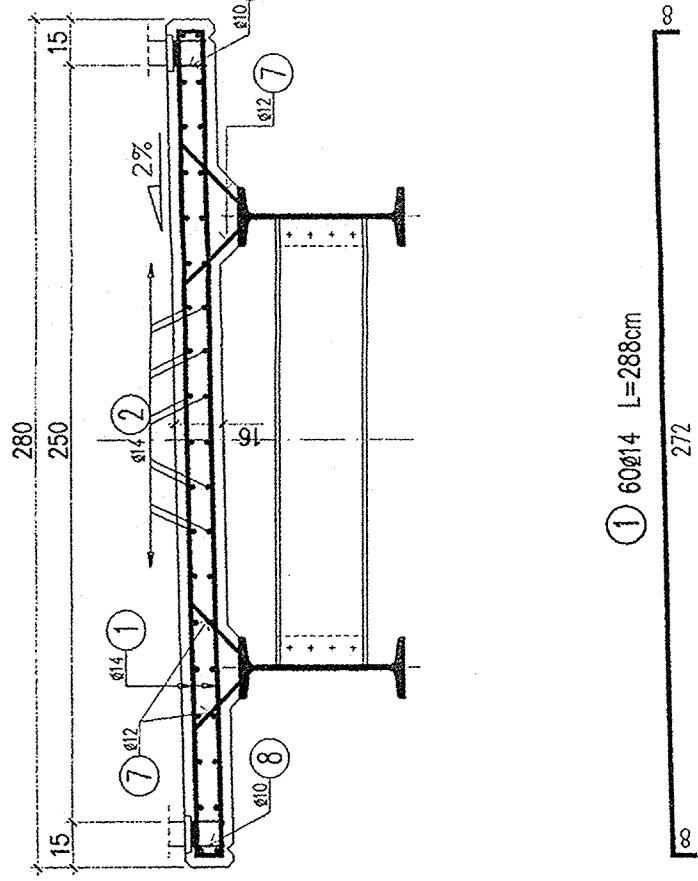


7 176ø12 L=55cm


8 132ø10 L=34cm




PRZĘKRÓJ PODŁUŻNY

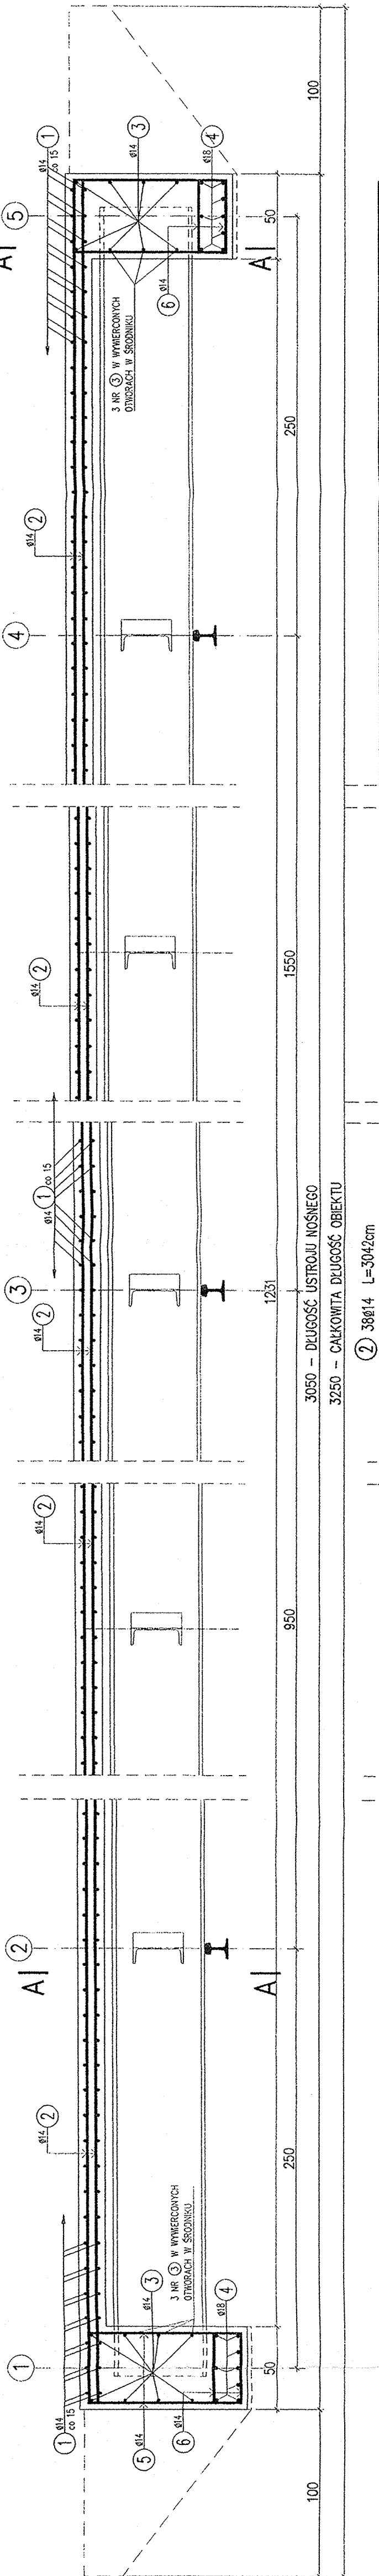


ROZMIESZCZENIE KOTEW

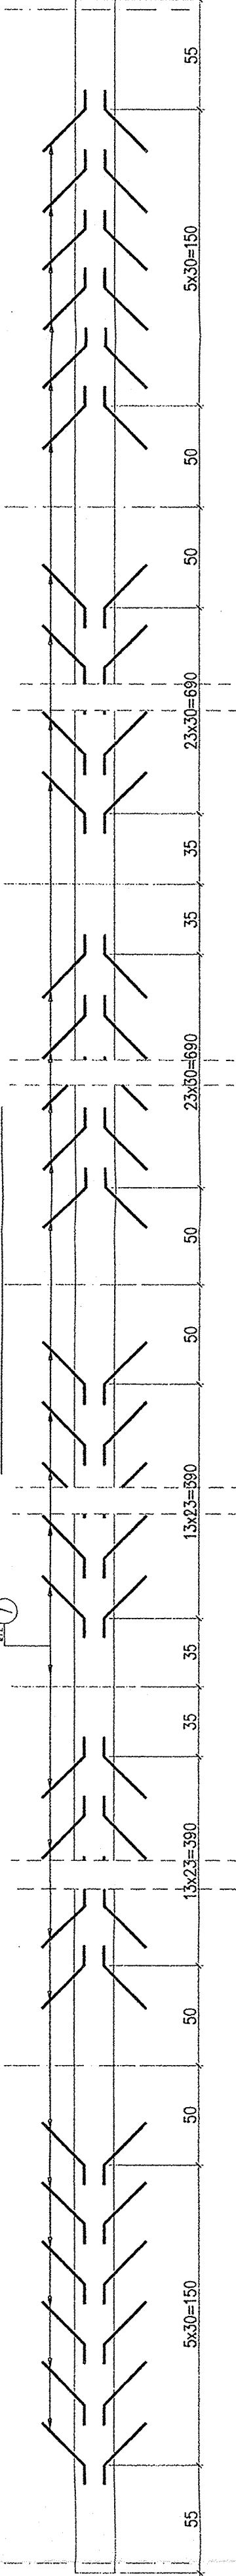


ZBROJENIE SKRZYDEŁEK

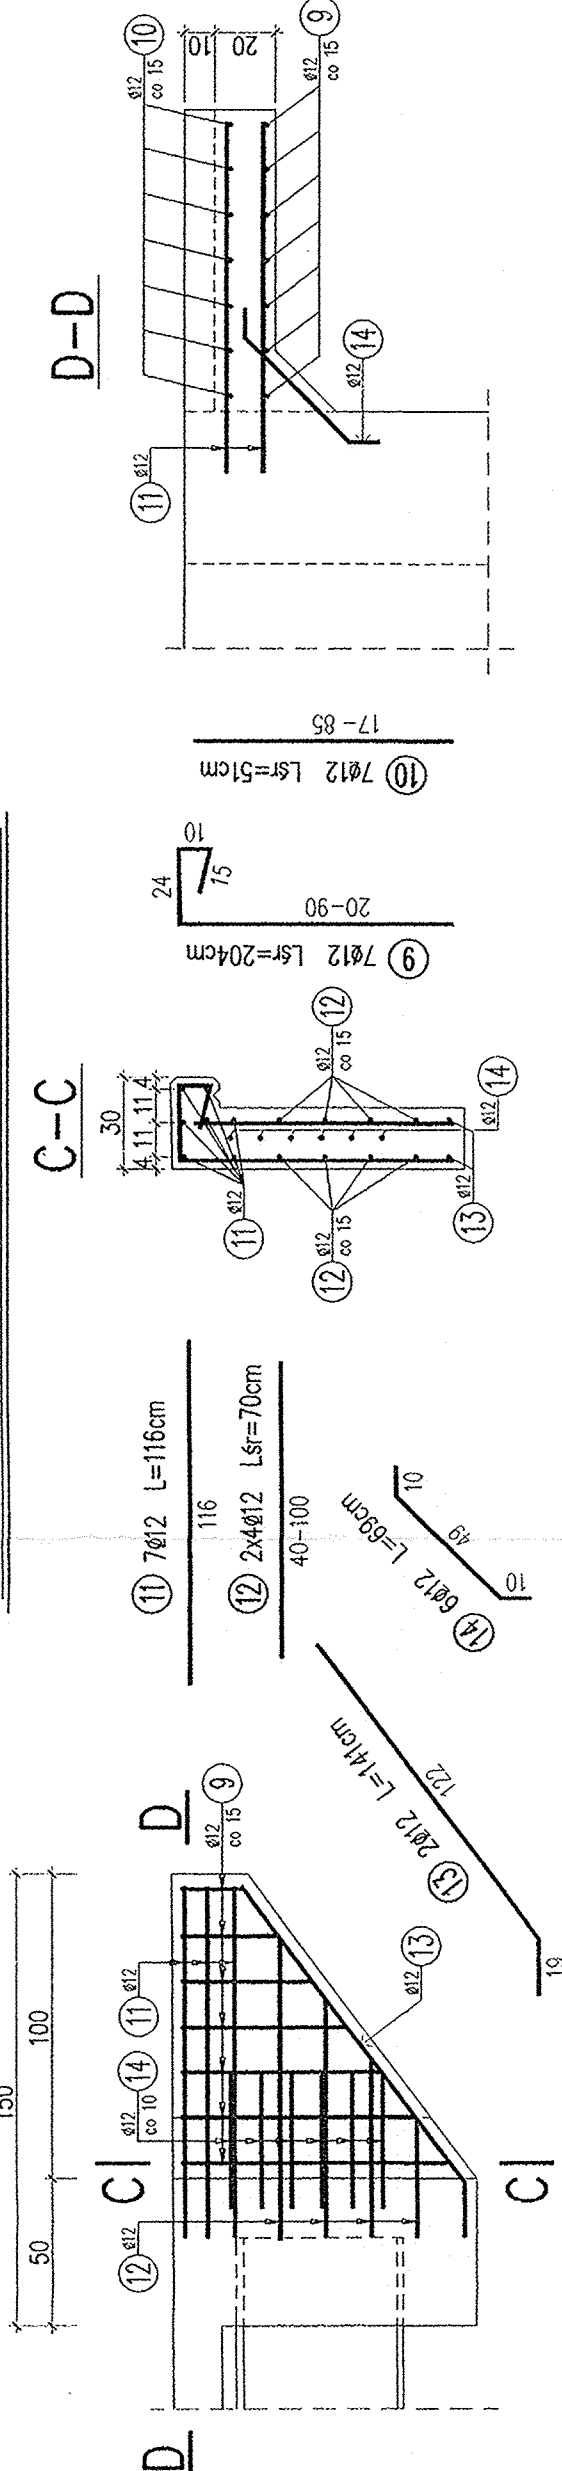

C-C

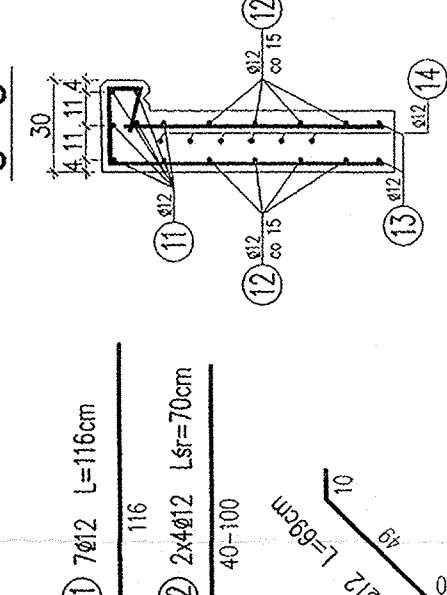

D-D

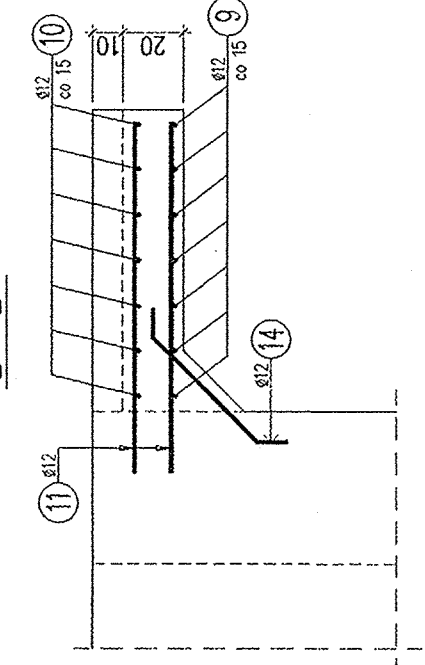

WYKAZ ZBROJENIA

Nr pręta	Średnica	Liczba	Długość	Długość ogólna [m]	Uwagi
[mm]	[mm]	[szt]	[m]	[m]	
1	ø14	60	280	16800	
2	ø14	38	3042	115596	
3	ø14	16	250	4000	
4	ø18	16	250	4000	
5	ø14	24	280	6720	
6	ø14	4	128	512	
7	ø12	176	55	9680	
8	ø10	132	34	4488	
Długość razem				144252	
Masa jednostkowa				0.617	
Masa ogólna				87.5	
Wykonanie 1 szt.				1 x 19336 = 19336 kg	


WYKAZ ZBROJENIA

Nr pręta	Średnica	Liczba	Długość	Długość ogólna [m]	Uwagi
[mm]	[mm]	[szt]	[m]	[m]	
9	ø12	7	204	1428	
10	ø12	7	116	812	
11	ø12	7	116	812	
12	ø12	8	70	560	
13	ø12	2	141	282	
14	ø12	6	69	414	
Długość razem				3853	
Masa jednostkowa				0.888	
Masa ogólna				34.2	
Wykonanie 4 szt.				4 x 34 = 136 kg	

BETON B-30
STAL 18G2-b
POW. DESKOWANIA

BLACHA KOTEW PORECZY 12 x 12 x 12 CM GR 2 CM - 66 SZT.

PRZĘKRÓJ B-B

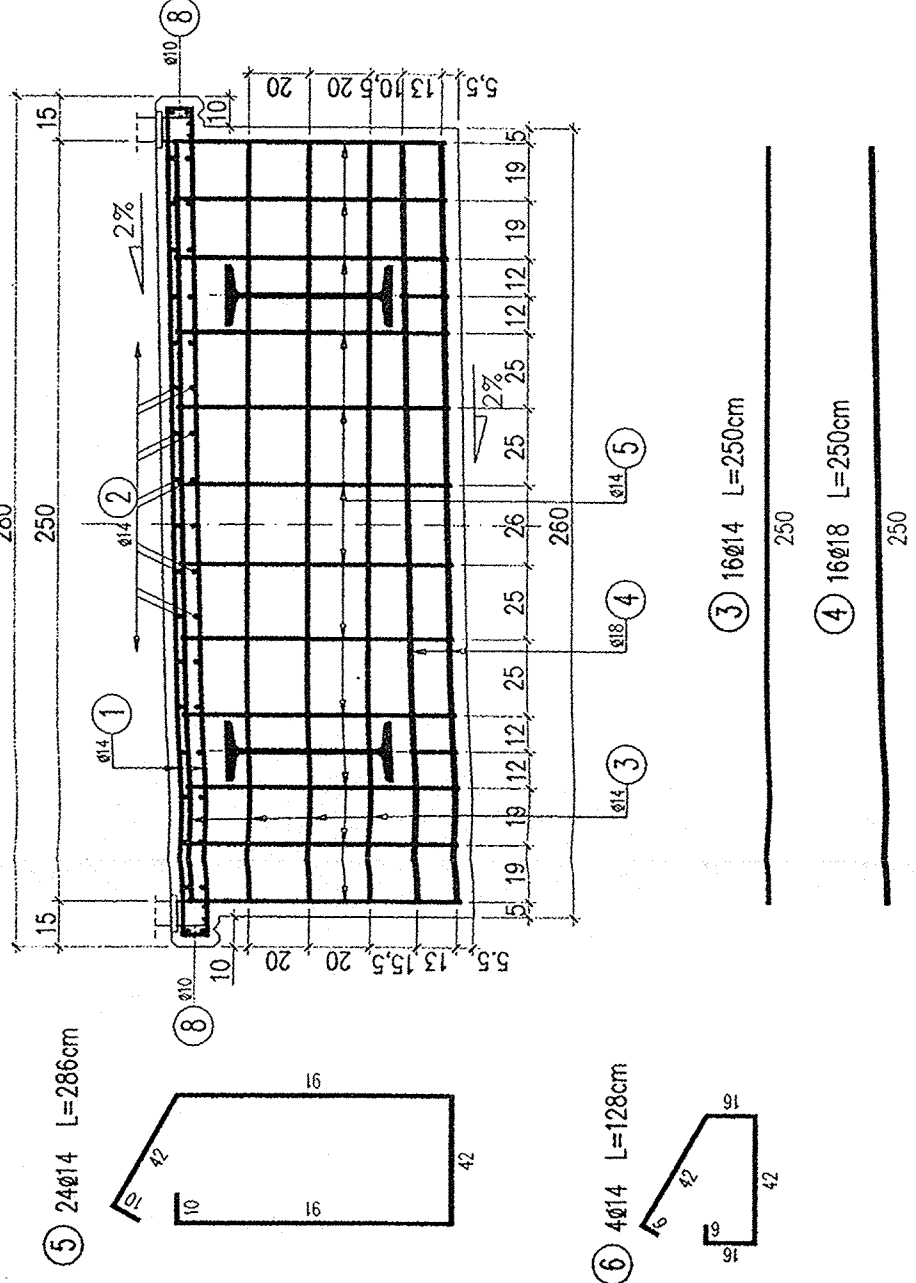

5 24ø14 L=286cm

6 4ø14 L=128cm

3 16ø14 L=250cm

4 16ø18 L=250cm



ZAKŁAD BUDOWY DRÓG I MOSTÓW "BEMARK"
Wydział Projektowania
68-300 Lubsko; ul. Budowlanych 4

Stanowisko	Imię i nazwisko	Upoważnienie	Data i podpis
Projektował:	Marek Gązda	92/87/Zg	
Sprawił:	mgr inż. Zbigniew Kokoszka	265/94/UW	
Właściciel biura:	Marek Kuśmierczyk	126/74WZDP	
Data: listopad 2003	Uwaga: 170-346/12/2002 z dn. 26.06.2002 r.		
Opis:	Kładka dla pieszych przez rz. Brzeźnica, obok istniejącego mostu w ciągu drogi powiatowej nr 49204 w miejscowości Brzeźnica		
Nazwa rysunku:	ZBROJENIE USTR. NOŚNEGO I OCZEPÓW	Skala	Nr rys.
		1:25	4