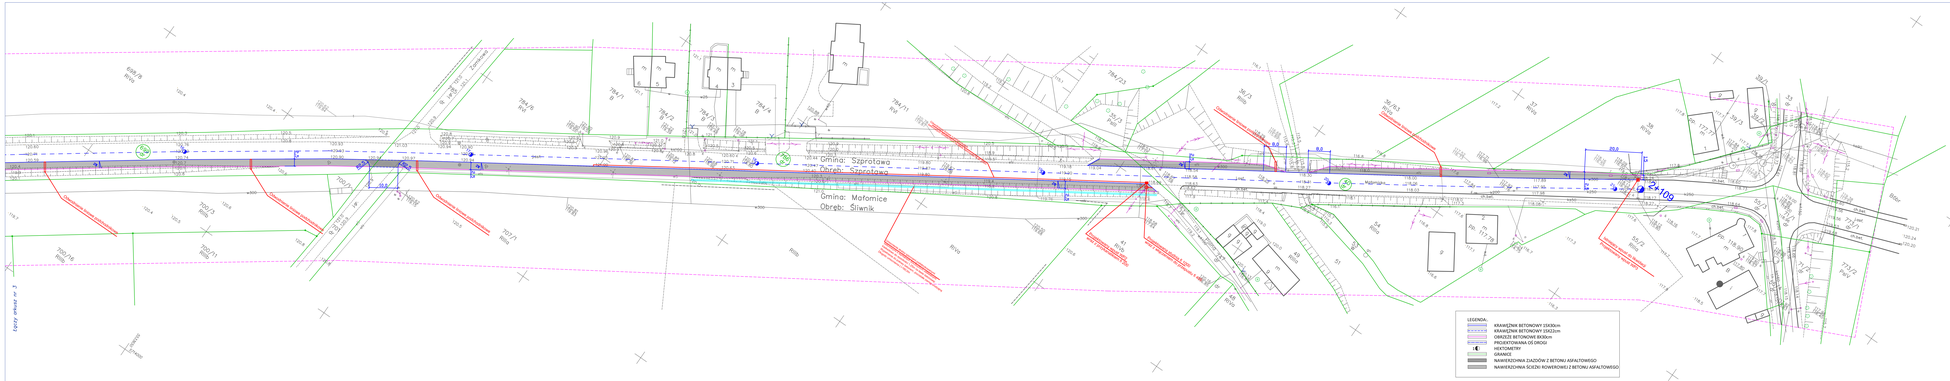


Szkic orientacyjny skala 1:50000

"SKALA" biuro projektowe inwestycje mgr inż. Daniel Sadowski
Adres Wykonawcy 19
67-200 Głogów
Nr uprawnień

PRZEBUDOWA DROGI POWIATOWEJ NR 10007 WRAZ Z BUDOWĄ ŚCIEŻKI ROWEROWEJ I CHODNIKÓW

| | | | | | |
|---|---|---|---|---|---|
| Tytuł rysunku: PLAN ZAGOSPODAROWANIA TERENU | Skala: 1 : 500 | | | Arkusz: | Zmiana: |
| | Nr umowy: | Data umowy: | Data oddania: | Nr rysunku: | |
| Projektował: mgr inż. Daniel Sadowski | Wrocław | Wrocław | | | 1.4 |
| | | | | | |
| | | | | | |

## MAPA DO CELÓW PROJEKTOWYCH

| | |
|---|---|
| Arkusz mapy | |
| Skala mapy | 1:500 |
| Oznaczenie kartograficzne zgłoszenia pracy geodezyjnej | GZ.6640.572.2015 |
| Numer wpisu rejestr | 512/2015 |
| Nazwa miejscowości/obiekt | Jednostka: Szprotawa |
| Adres/dla ewidencyjny | obręb: Przewóz, Stlanik<br>miejscowość: Szprotawa, Małomice |
| Organ ewidencyjny | starostwo/urzędmiasto: Powiatowy Ośrodek Dokumentacji Geodezyjnej i Kartograficznej<br>gmina/dzielnica: Gmina: Szprotawa, Gmina: Małomice<br>miasto/wieś: Przewóz, Stlanik |
| Układ odniesienia | 2000/10<br>Kronsztadt 86 |
| Oznaczenie granic obszaru objętego aktualizacją | |
| Informacje o służebnościach gruntowych mających wpływ na projektowanie granic, stabilizowanych w granicach nieruchomości | nie dotyczy |
| Wykaz numerów geodezyjnych nieruchomości, mapy zasadniczej | 441/1,2362, 441/411,2431, 441/411,2412, 441/411,2414 |
| Wnioskowane granice projektowanych dróg ulicznych | brak |
| Wykaz punktów osnowy geodezyjnej, które ulegną zniszczeniu w wyniku realizacji projektu | |
| Dla obszarów dla których w terenie również ustalono, a także dla tych których brakowało, na skutek zniszczenia, należy wskazać punkty do odtworzenia | |
| Granice i numery działek wpisu do ewidencji gruntów i budynków (ewidencji gruntów) | |
| Granice wniesione z operatów geodezyjnych | |
| Granice z map katastralnych w skali 1:1000 | |
| Data opracowania | 17.05.2016r. |

Projektant:
mgr inż. Daniel Sadowski
uprawnienia: Dz. U. 2001/5/42, 404K/2004
67-200 Głogów, ul. Wiejska 19
Podpis uprawnionego

Sprawdzający:
mgr inż. Daniel Sadowski
uprawnienia: Dz. U. 2001/5/42, 404K/2004
67-200 Głogów, ul. Wiejska 19
Podpis uprawnionego

Wykonawca:
"SKALA" biuro projektowe inwestycje
mgr inż. Daniel Sadowski
67-200 Głogów, ul. Wiejska 19
upr. nr 10825 Dz. U. 2001/5/42, 404K/2004

Projektowany fig. to wskazuje mapa i dokumentacja w zakresie projektowych i istniejących granic, mapa zasad. zgodna z ewidencją gruntów i budynków, wykaz danych ewidencji gruntów i budynków, wykaz danych ewidencji gruntów i budynków, wykaz danych ewidencji