

PROJEKT BUDOWLANY

Modernizacja Drogi Powiatowej
Nr 49569 (od km 0+000 do km 4+480)
w m. Bożów k. Żagania


Zjazdy

SKALA 1:50

„Przedsiębiorstwo Produkcyjno-Usługowe „DROBUD” 65-950 Zielona Góra ul. Osadnicza 2c Biuro Projektów i Nadzoru		Nr umowy PZD 3461/16/2000	Arkusze
Przedmiot: Projekt budowlany		Skala: 1:500	
Projektował	inż. Tadeusz Głapa	Specjalność	inżynierska
Opracował	inż. Paweł Augustyniak	Numer konstrukcyjno-inżynierski	71/84/Zg
		Podpis i data	16/08/2000
		Podpis i data	16/08/2000


KARTA 03.90

ZJAZD GOSPODARCZY PRZEZ CHODNIK

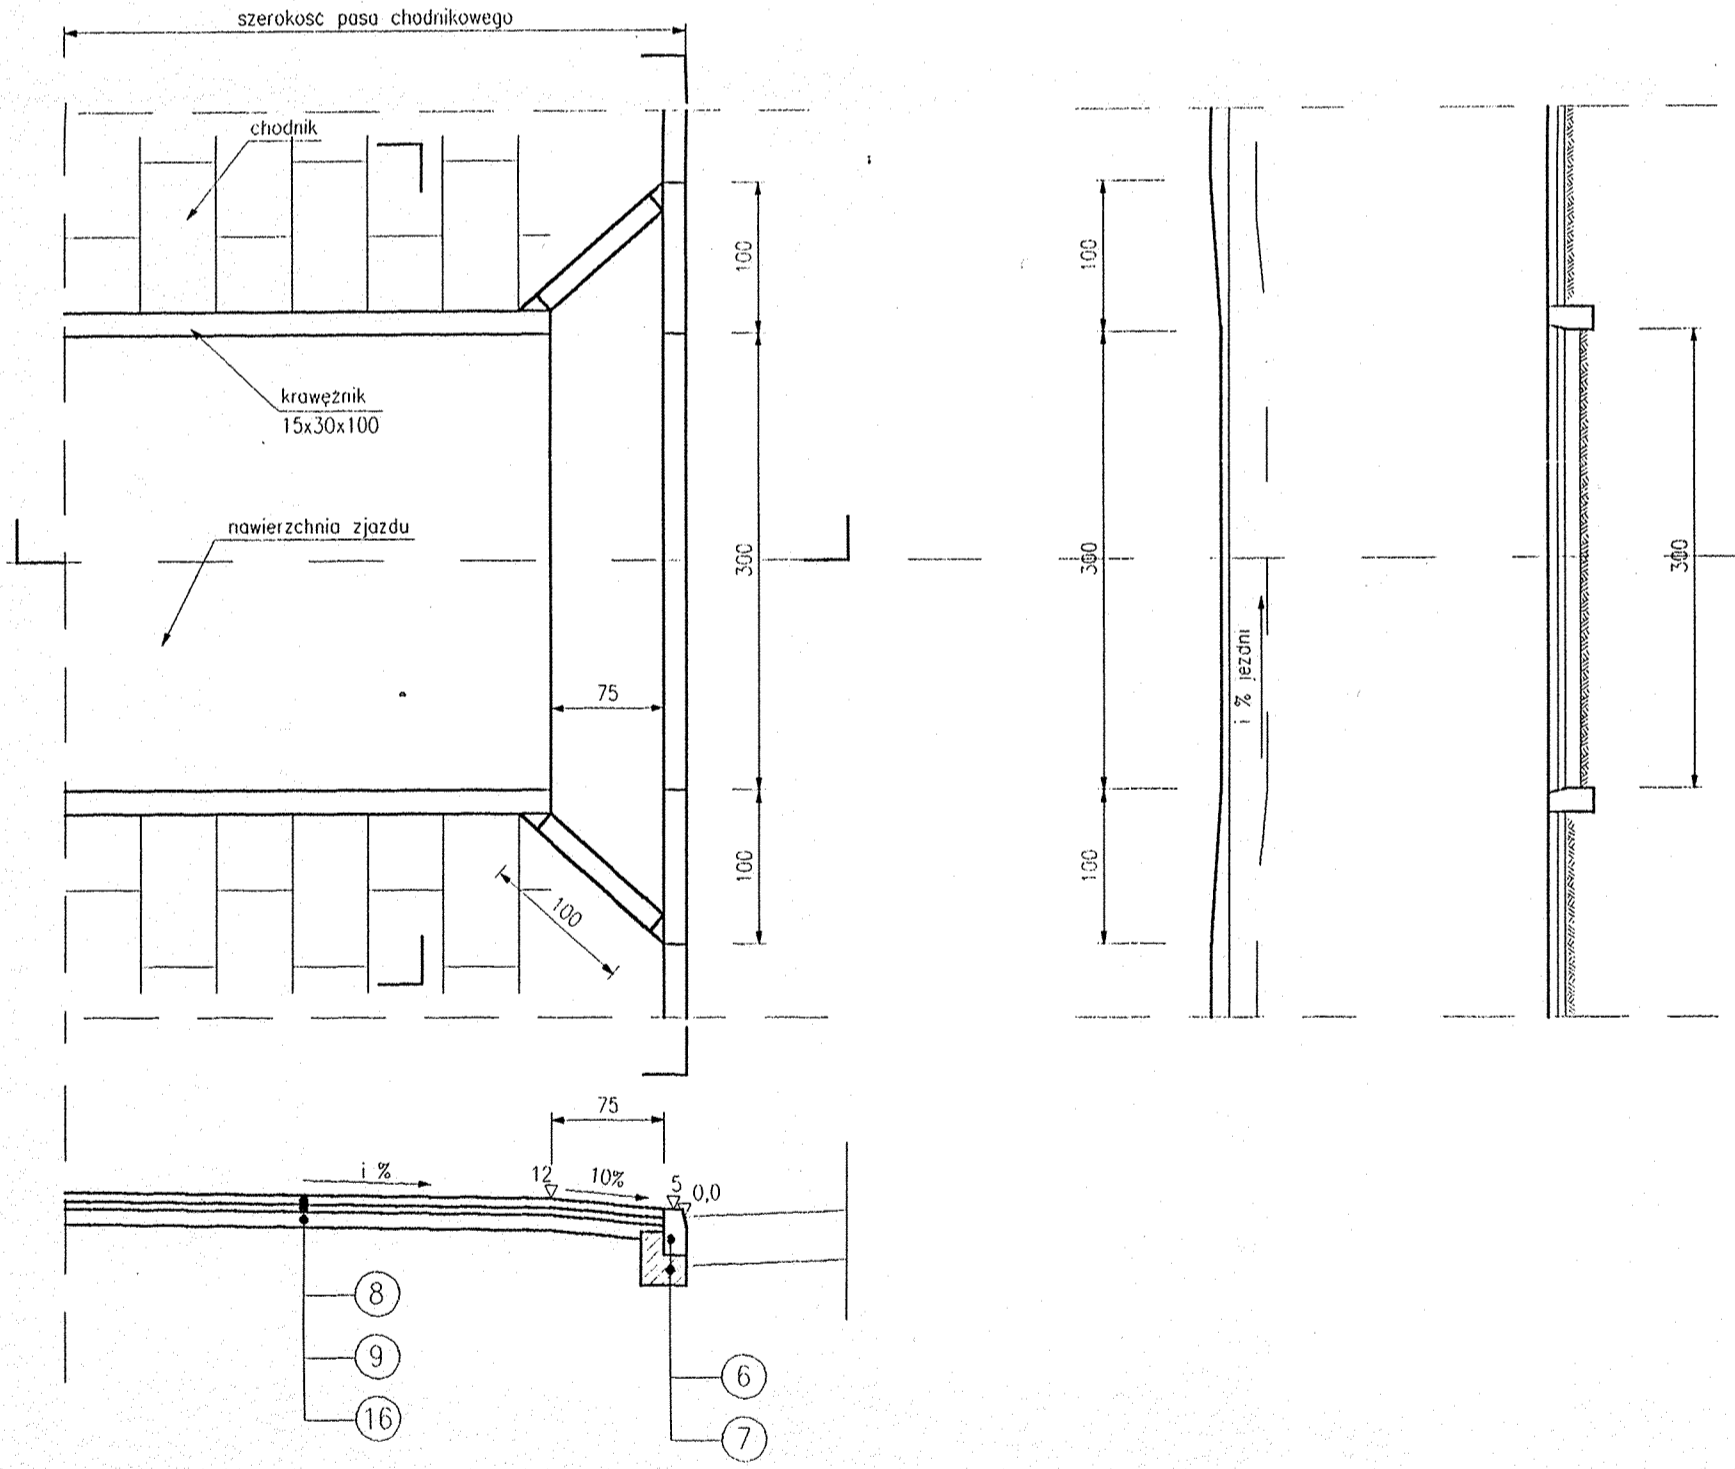

KARTA 03.83

ZJAZD GOSPODARCZY W WYKOPIE

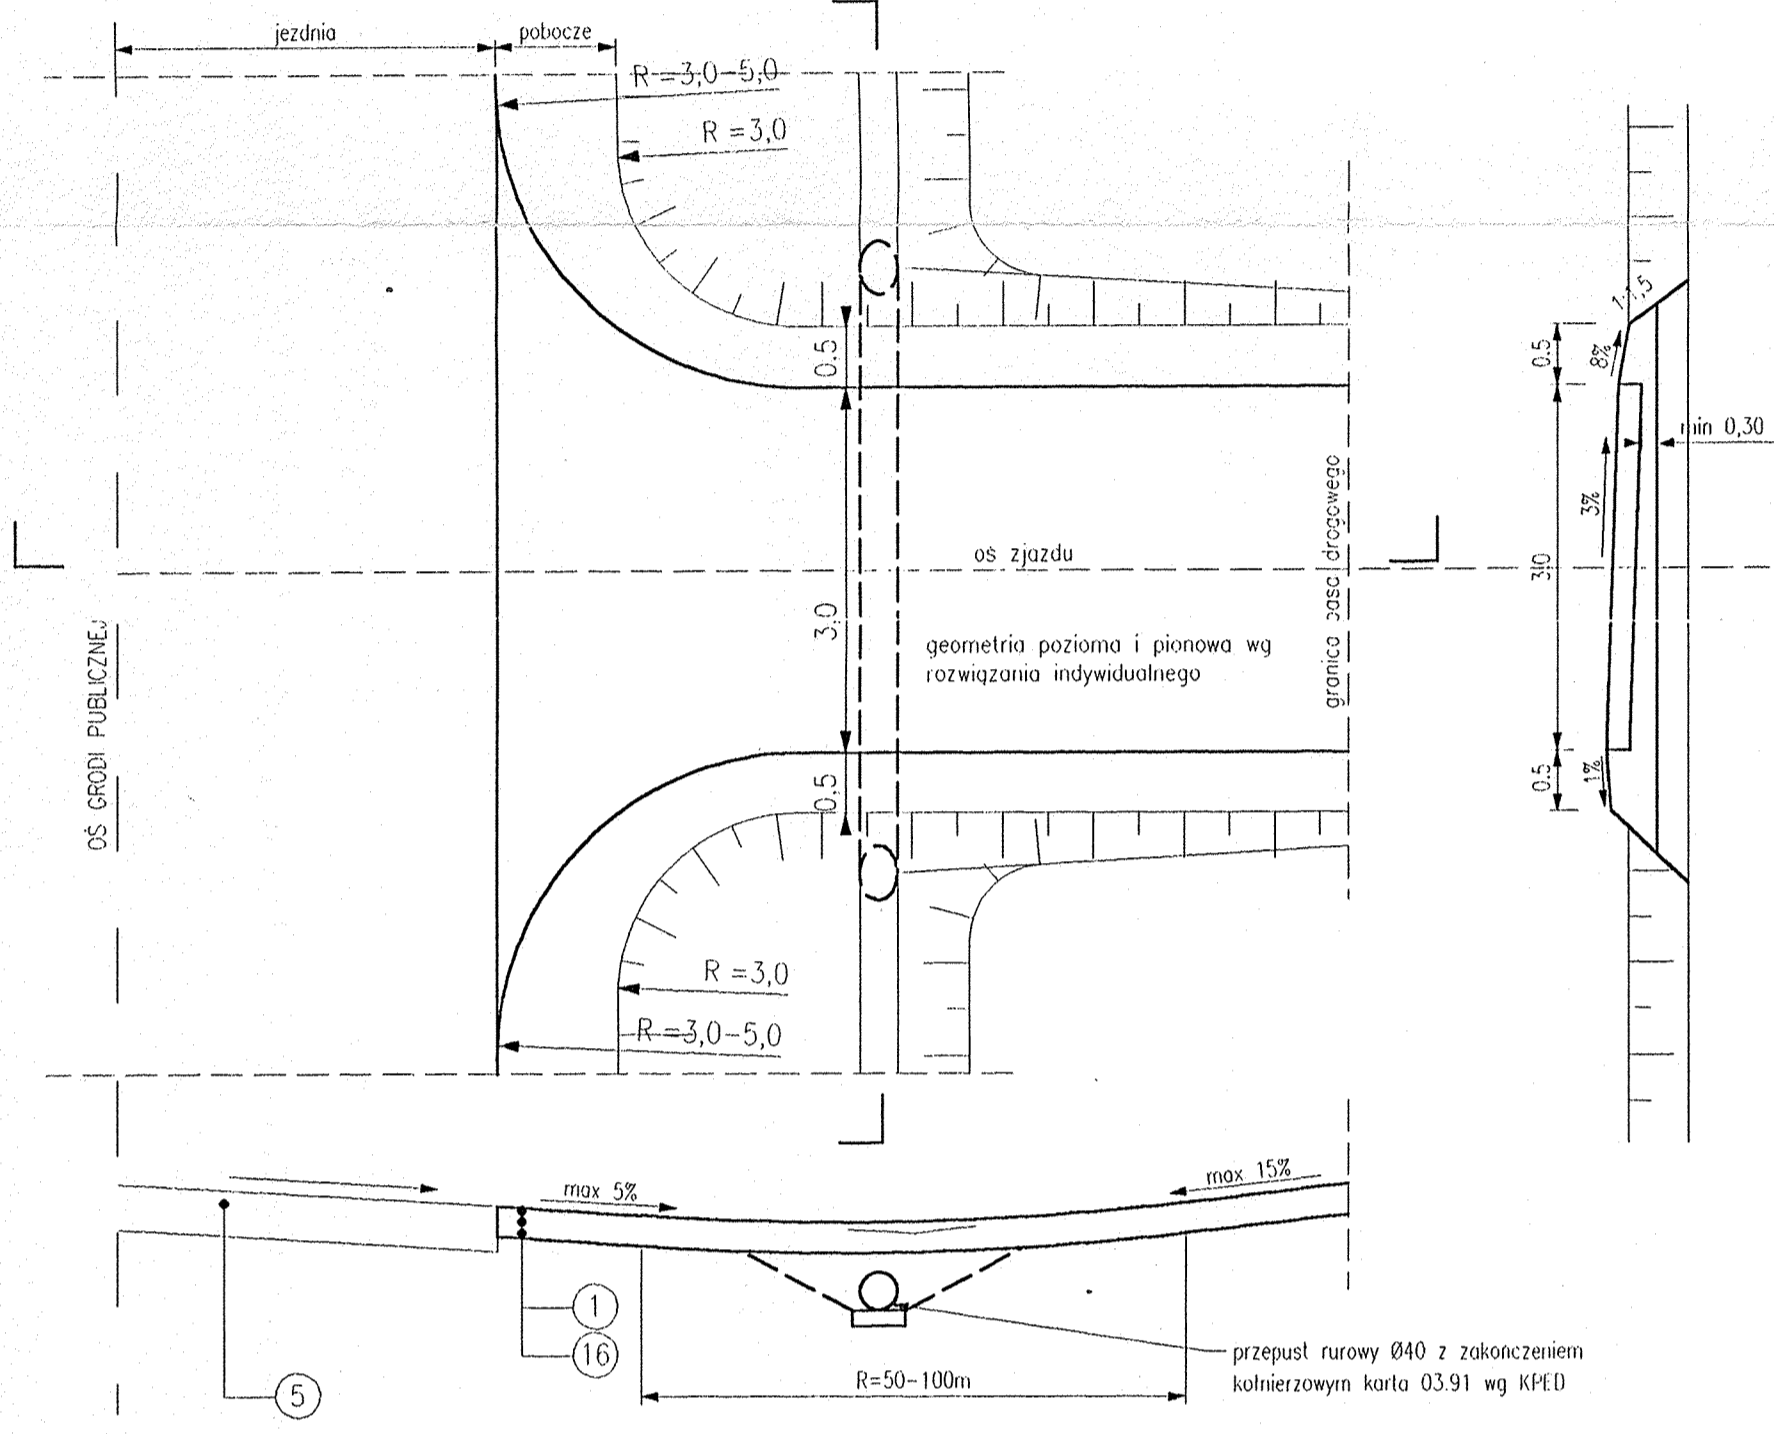

KARTA 03.85

ZJAZD NA DROGĘ ZBIORCZĄ W NASYPIE

