



PRZEKRÓJ PRZEZ UTWARDZONE POBOCZĘ I JEZDNIĘ

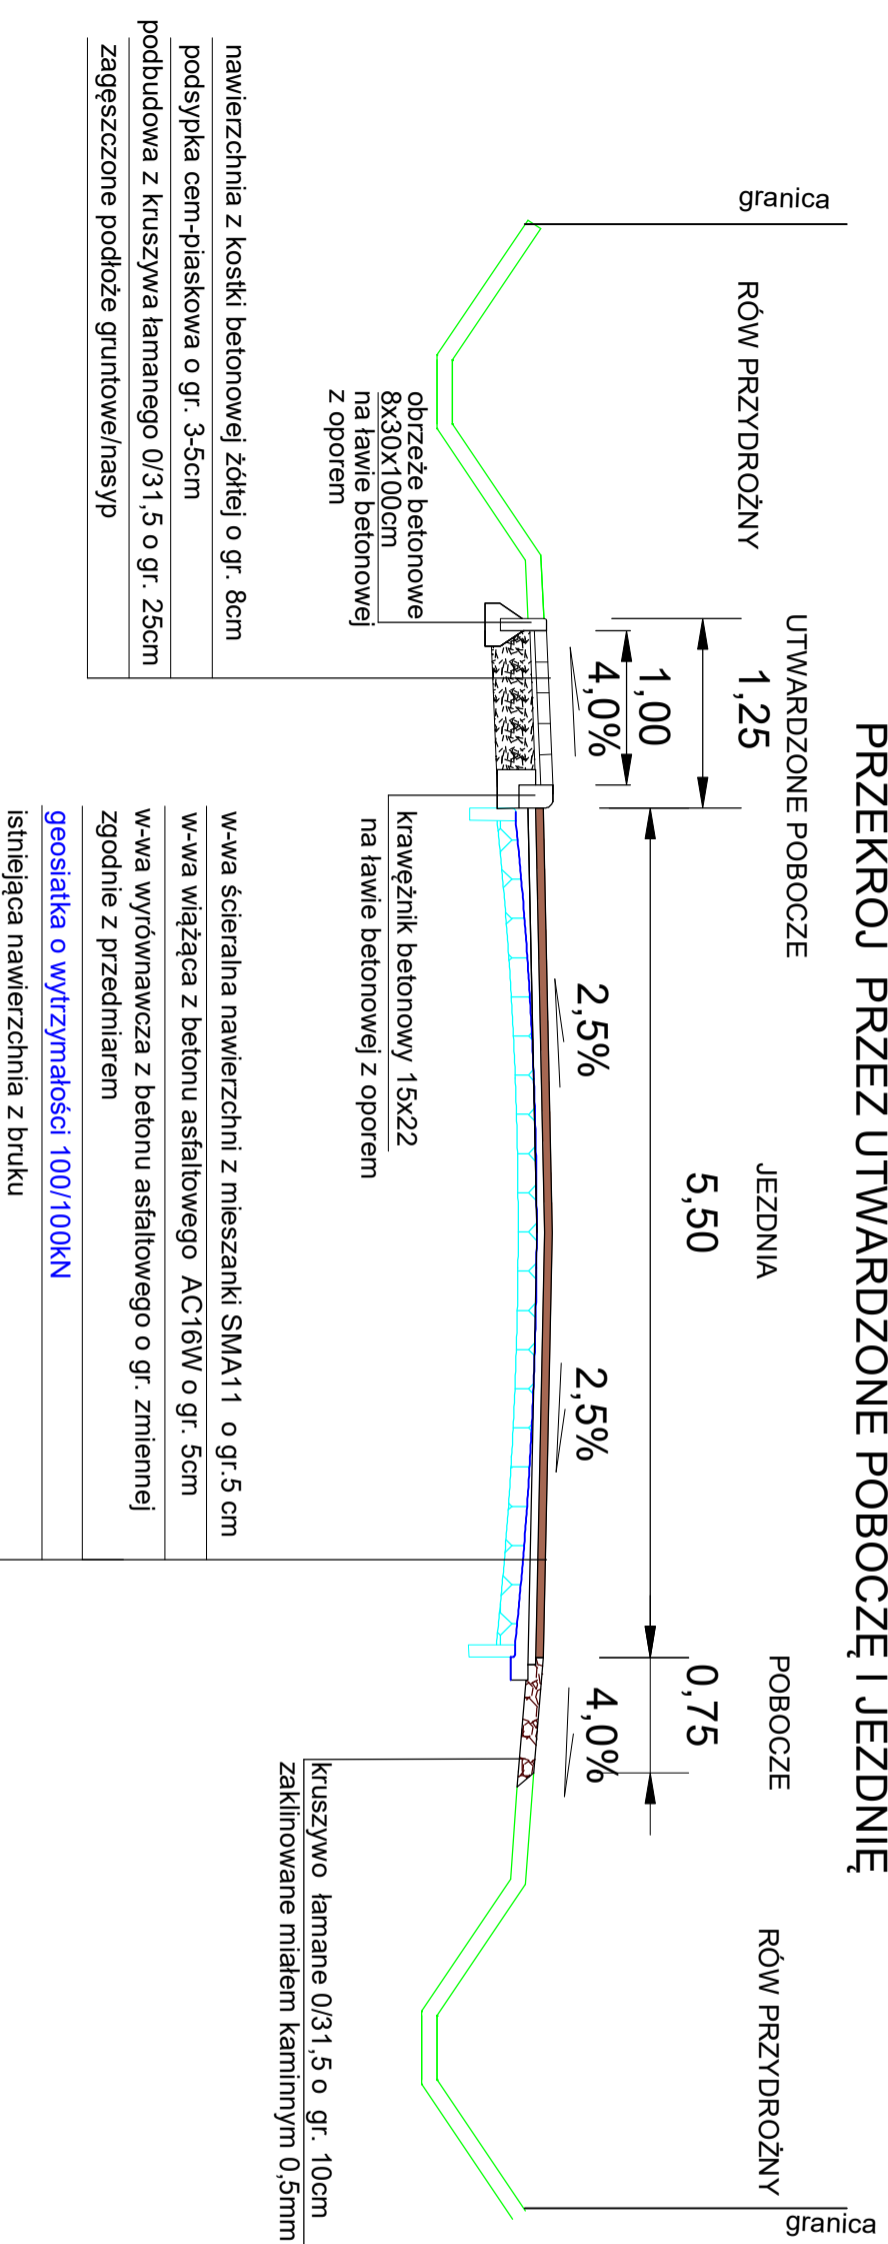

KONSTRUKCJA JEZDNI NAD WYMIENIANYM PRZEPUSTEM W DRODZE

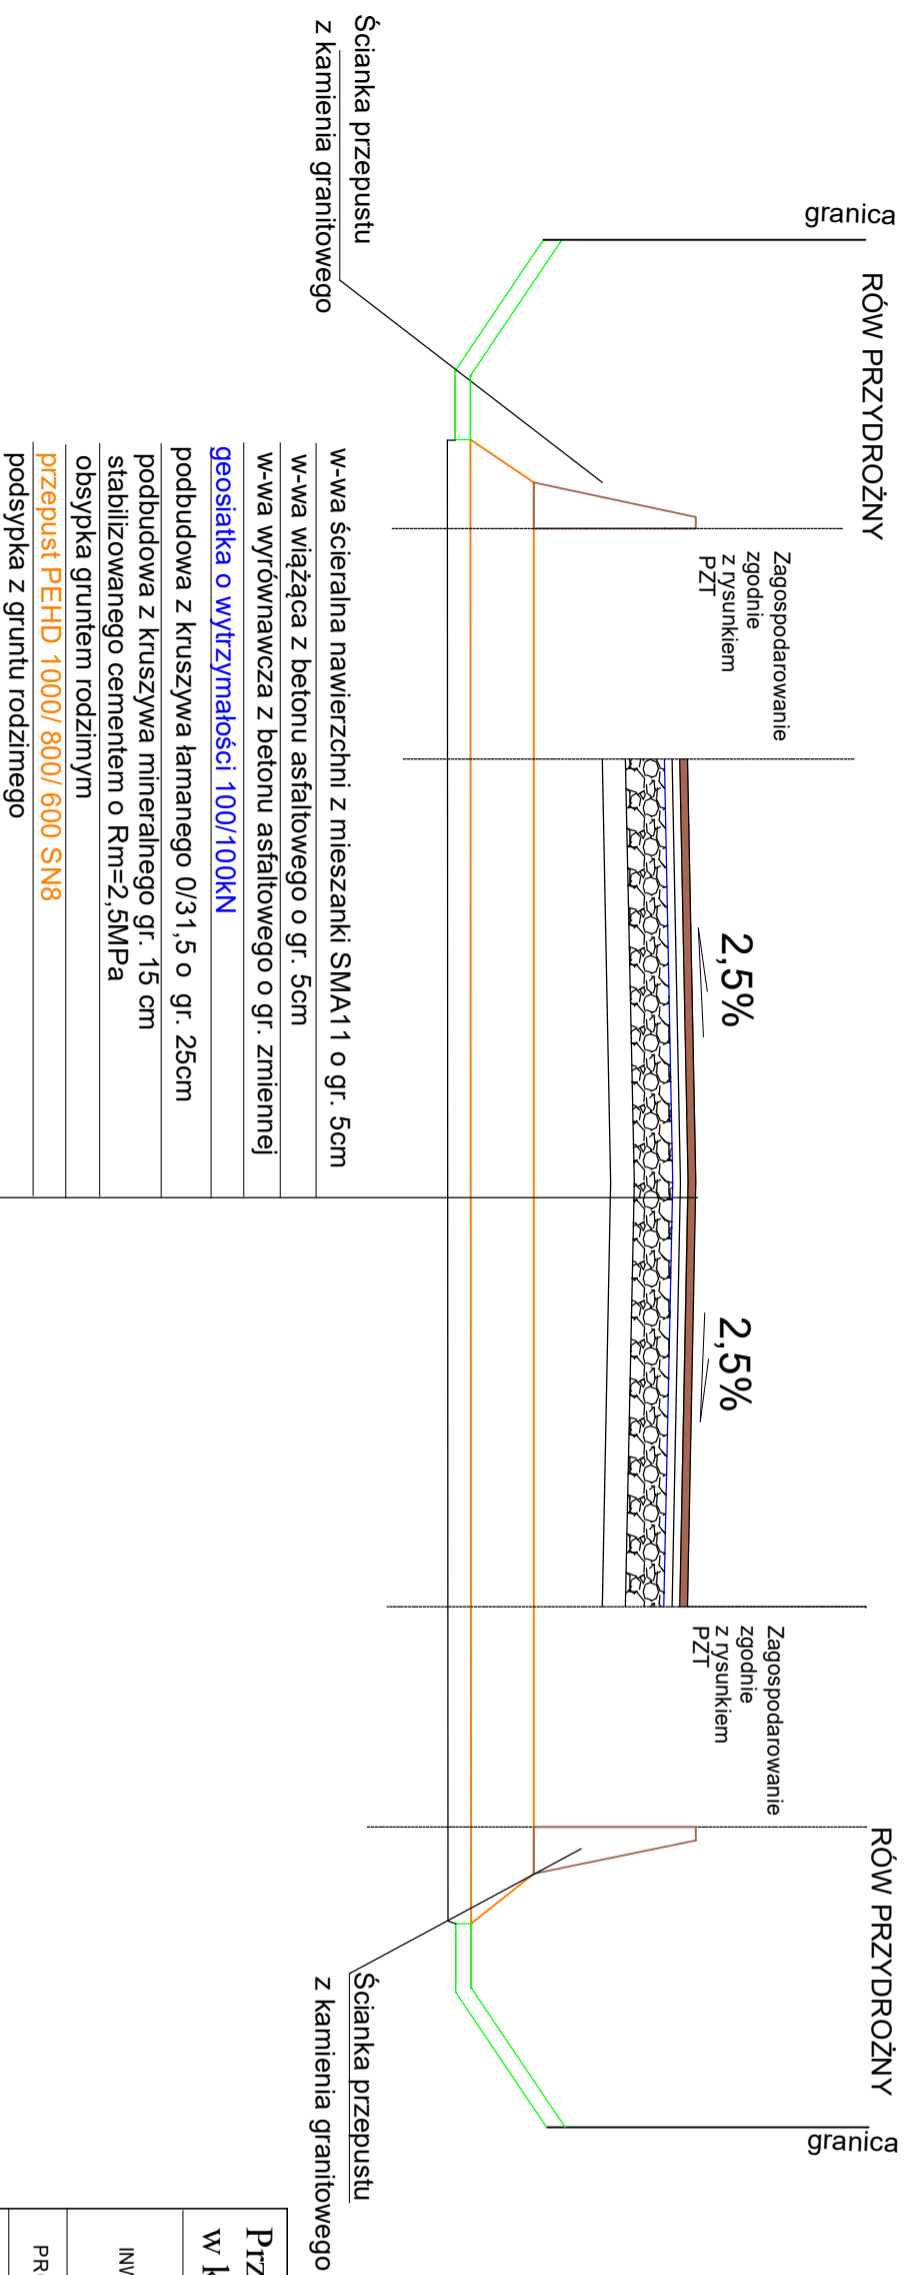

PRZEKROJE NORMALNE

Przebudowa drogi powiatowej nr 1056F
w km od 4+540,00 do 5+386,00

INWESTOR	Powiat Żagański ul. Dworcowa 39 68 - 100 Żagań	NUMER RYSUNKU	2.1
PROJEKTANT	mgr inż. Daniel Sadowski	SKALA RYSUNKU	1 : 50
DATA OPRACOWANIA	MAJ 2017		