

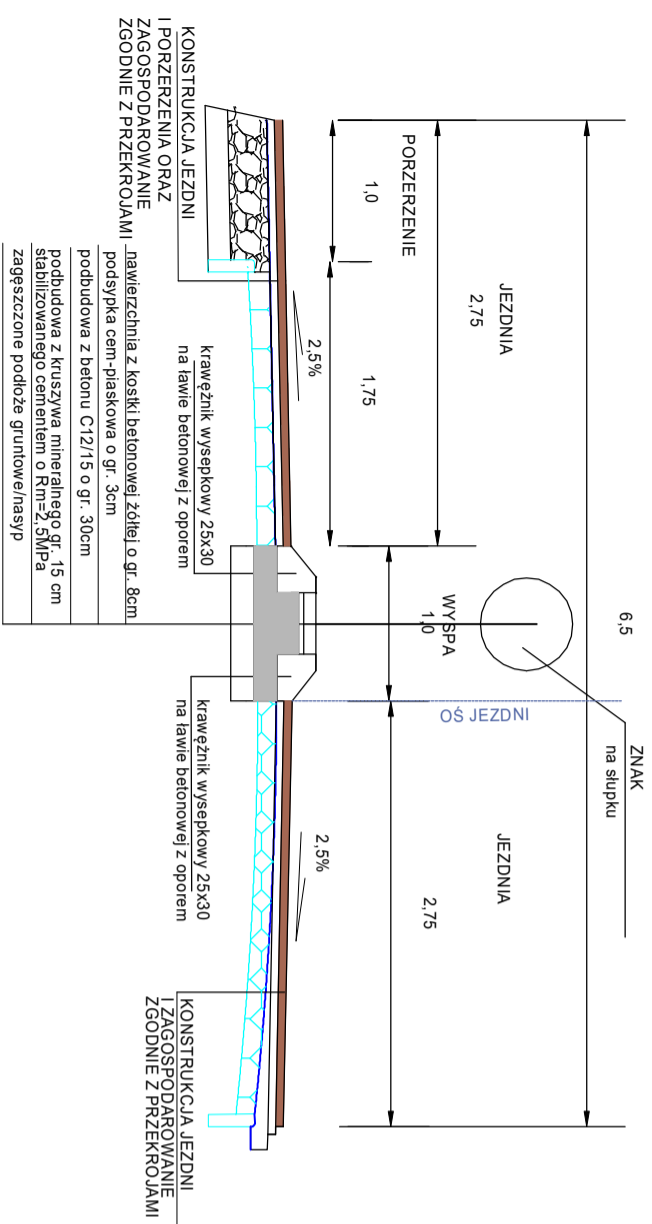


PRZEKRÓJ A-A

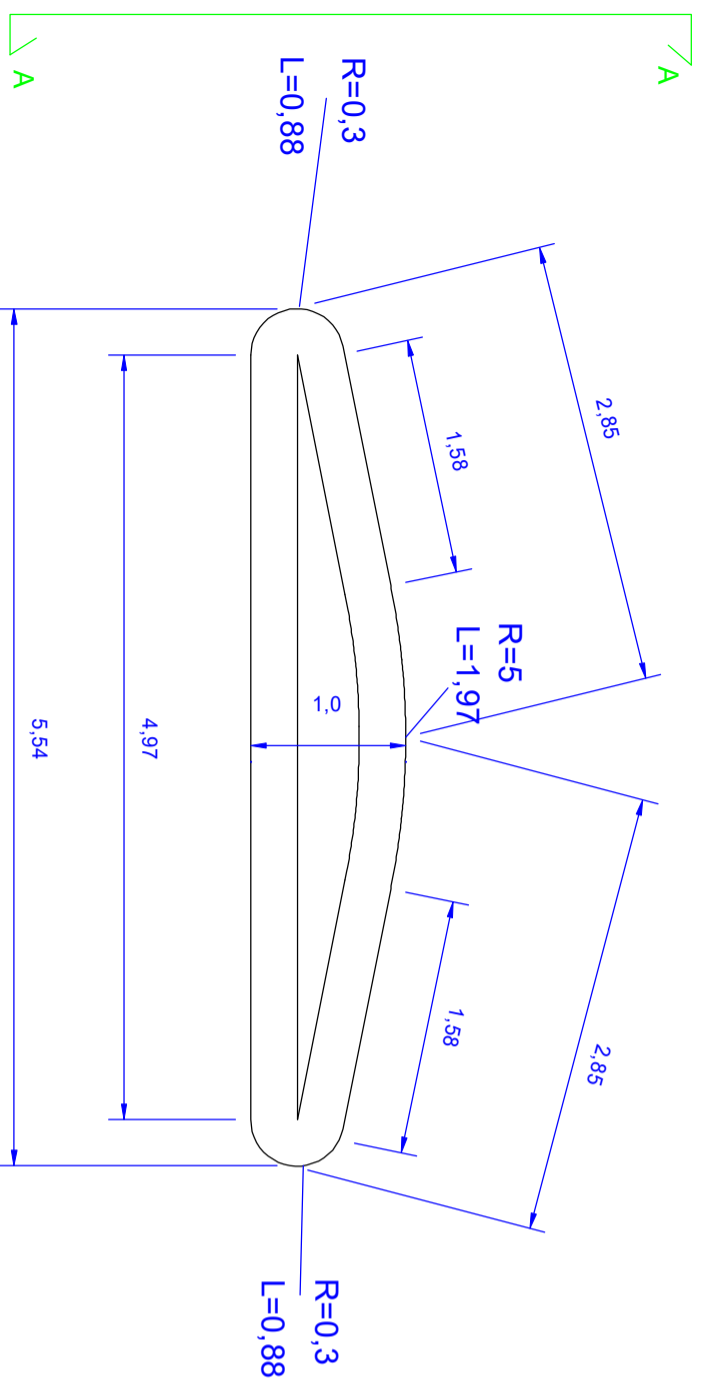

PRZEKRÓJ B-B

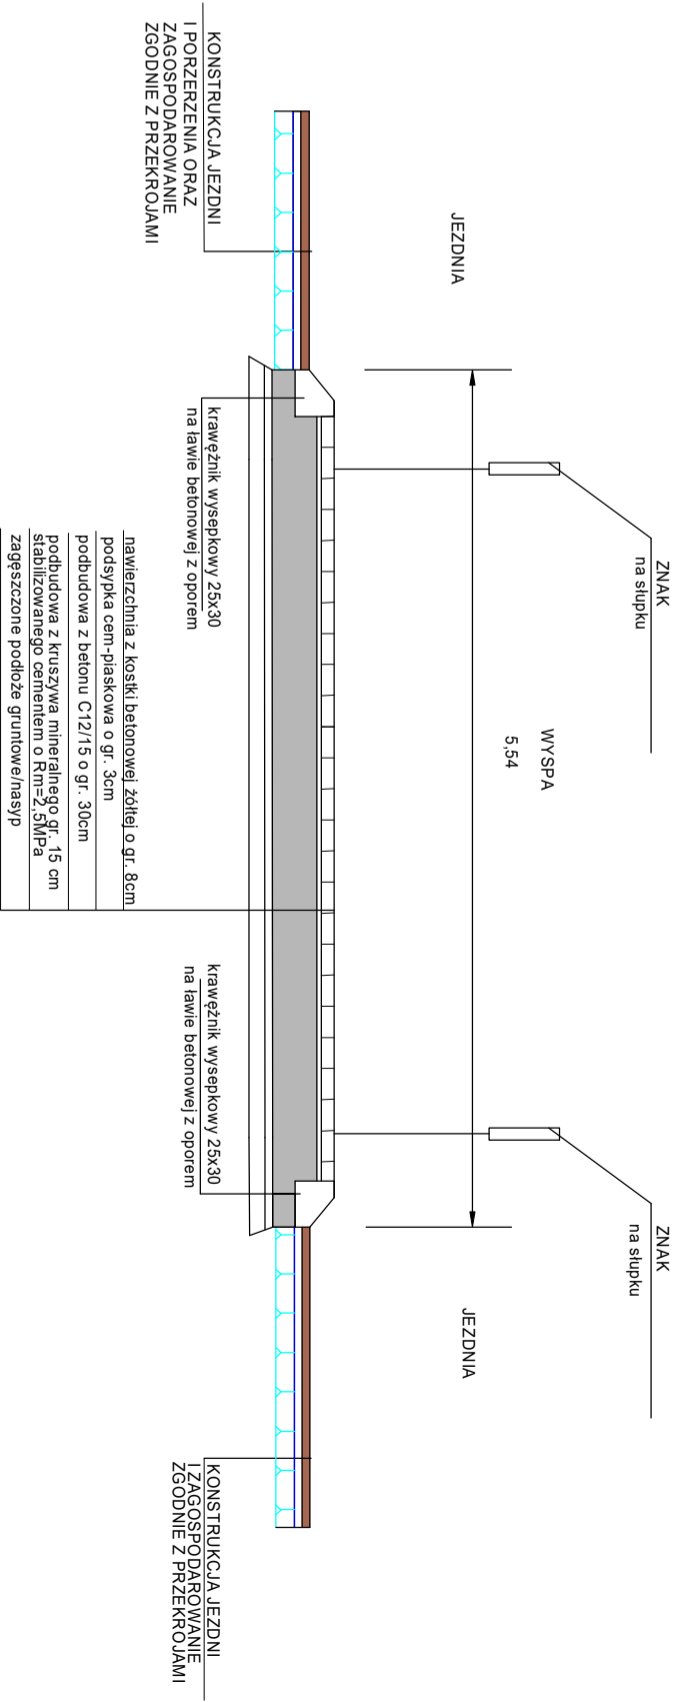

PRZEKROJE POPRZECZNE WYSPA

Przebudowa drogi powiatowej nr 1056F
w km od 4+540,00 do 5+386,00

INWESTOR	Powiat Żagański ul. Dworcowa 39 68 - 100 Żagań		NUMER RYSUNKU
PROJEKTANT	mgr inż. Daniel Sadowski		3.1
SKALA RYSUNKU	1:50		
DATA OPRACOWANIA	MAJ 2017		