PRZEKRÓJ PRZEZ CHODNIK, JEZDNIĘ I ZJAZD BITUMICZNY

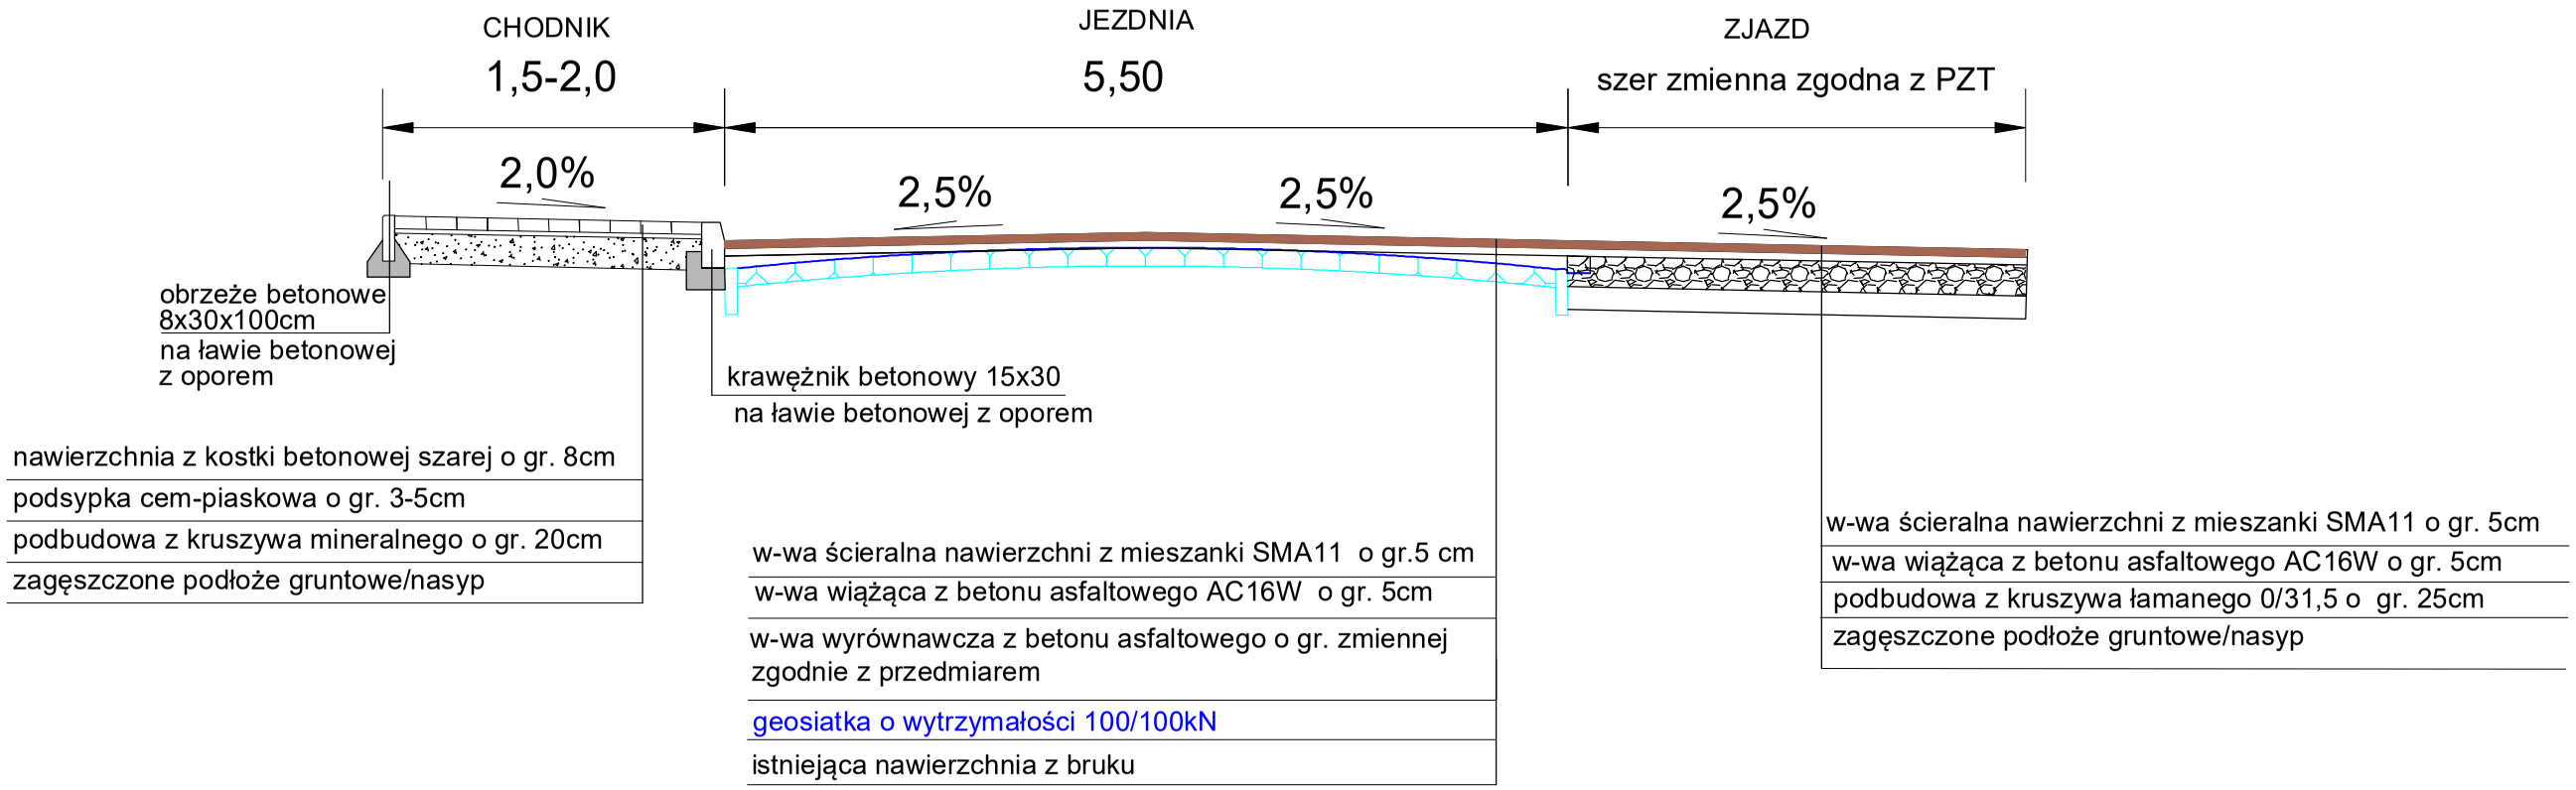

PRZEKRÓJ PRZEZ UTWARDZONE POBOCZĘ I JEZDNIĘ

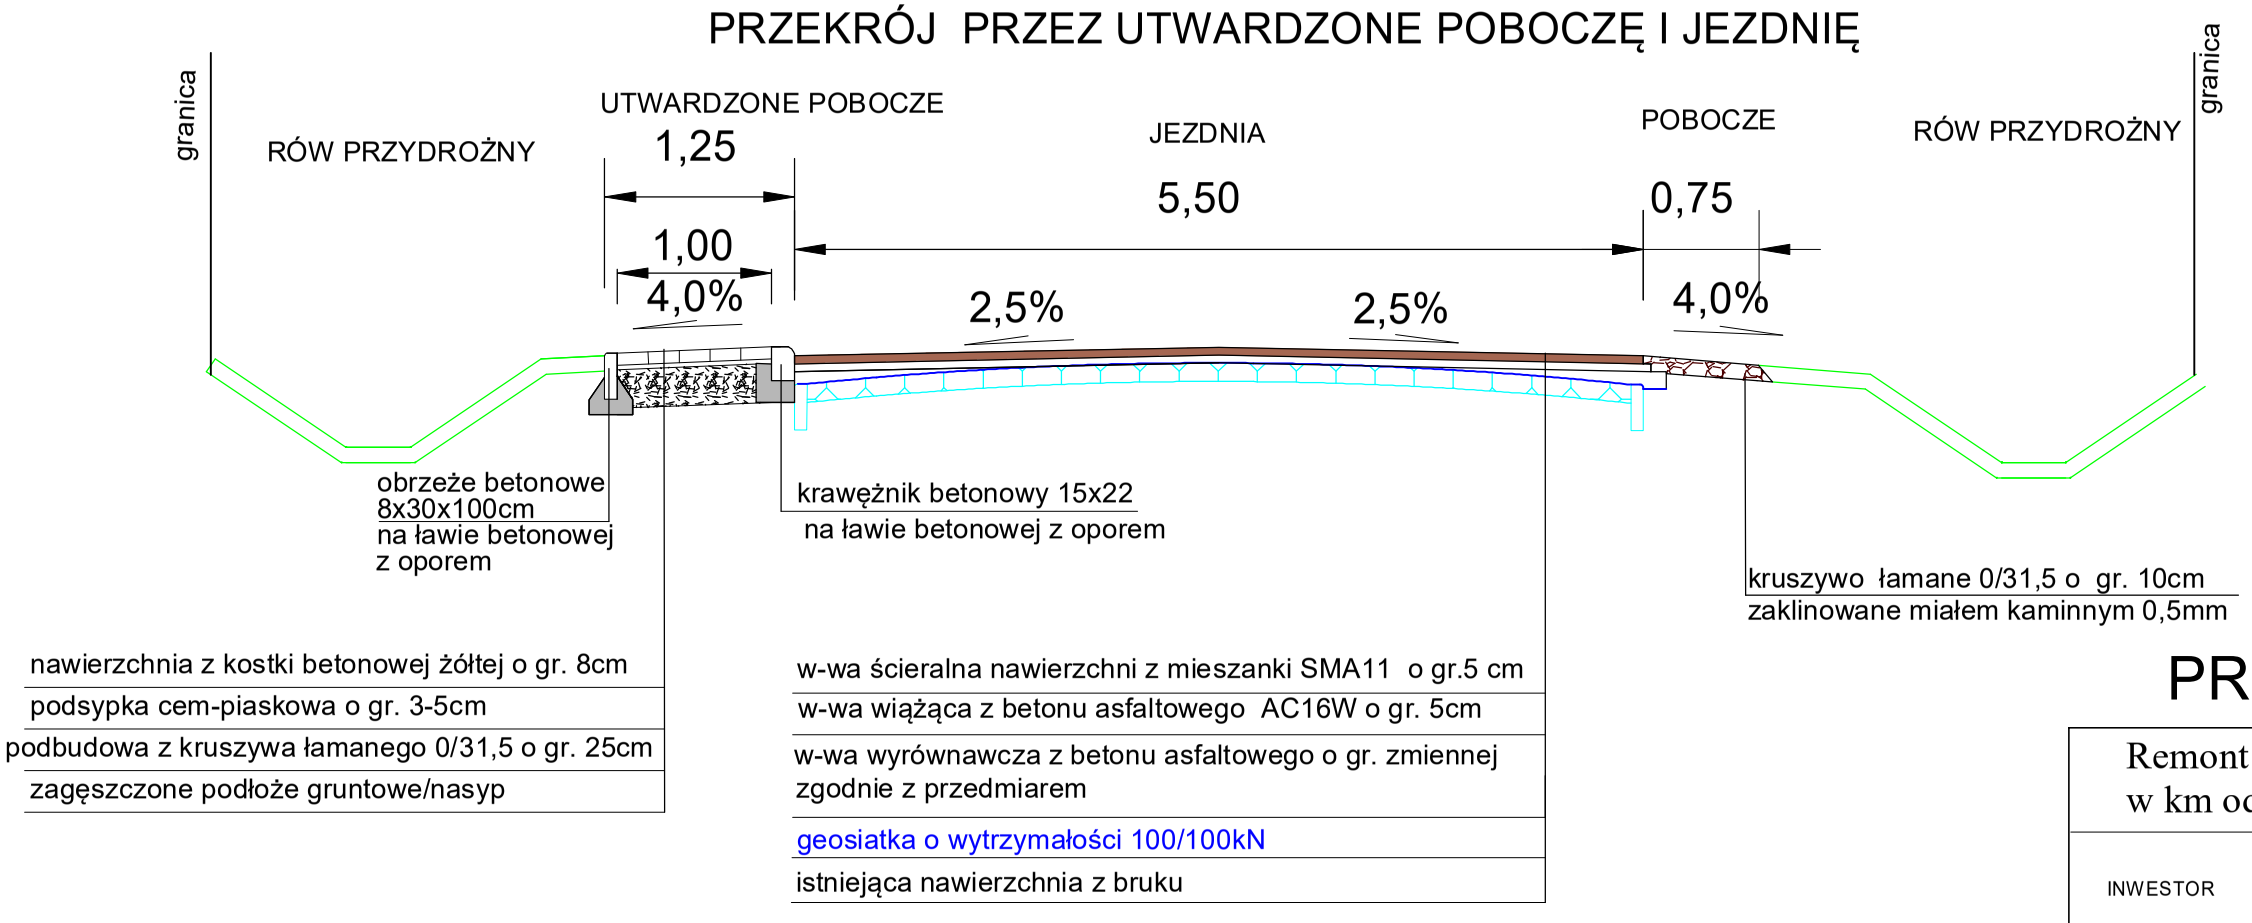

PRZEKROJE NORMALNE

Remont drogi powiatowej nr 1056F
w km od 0+000,00 do 4+540,00

INWESTOR	Powiat Żagański ul. Dworcowa 39 68 - 100 Żagań	NUMER RYSUNKU
PROJEKTANT	mgr inż. Daniel Sadowski	2.1
SKALA RYSUNKU	1 : 50	
DATA OPRACOWANIA	MAJ 2017	