



PRZEKRÓJ PRZEZ UTWARDZONE POBOCZE, JEZDNIĘ I WYSPĘ

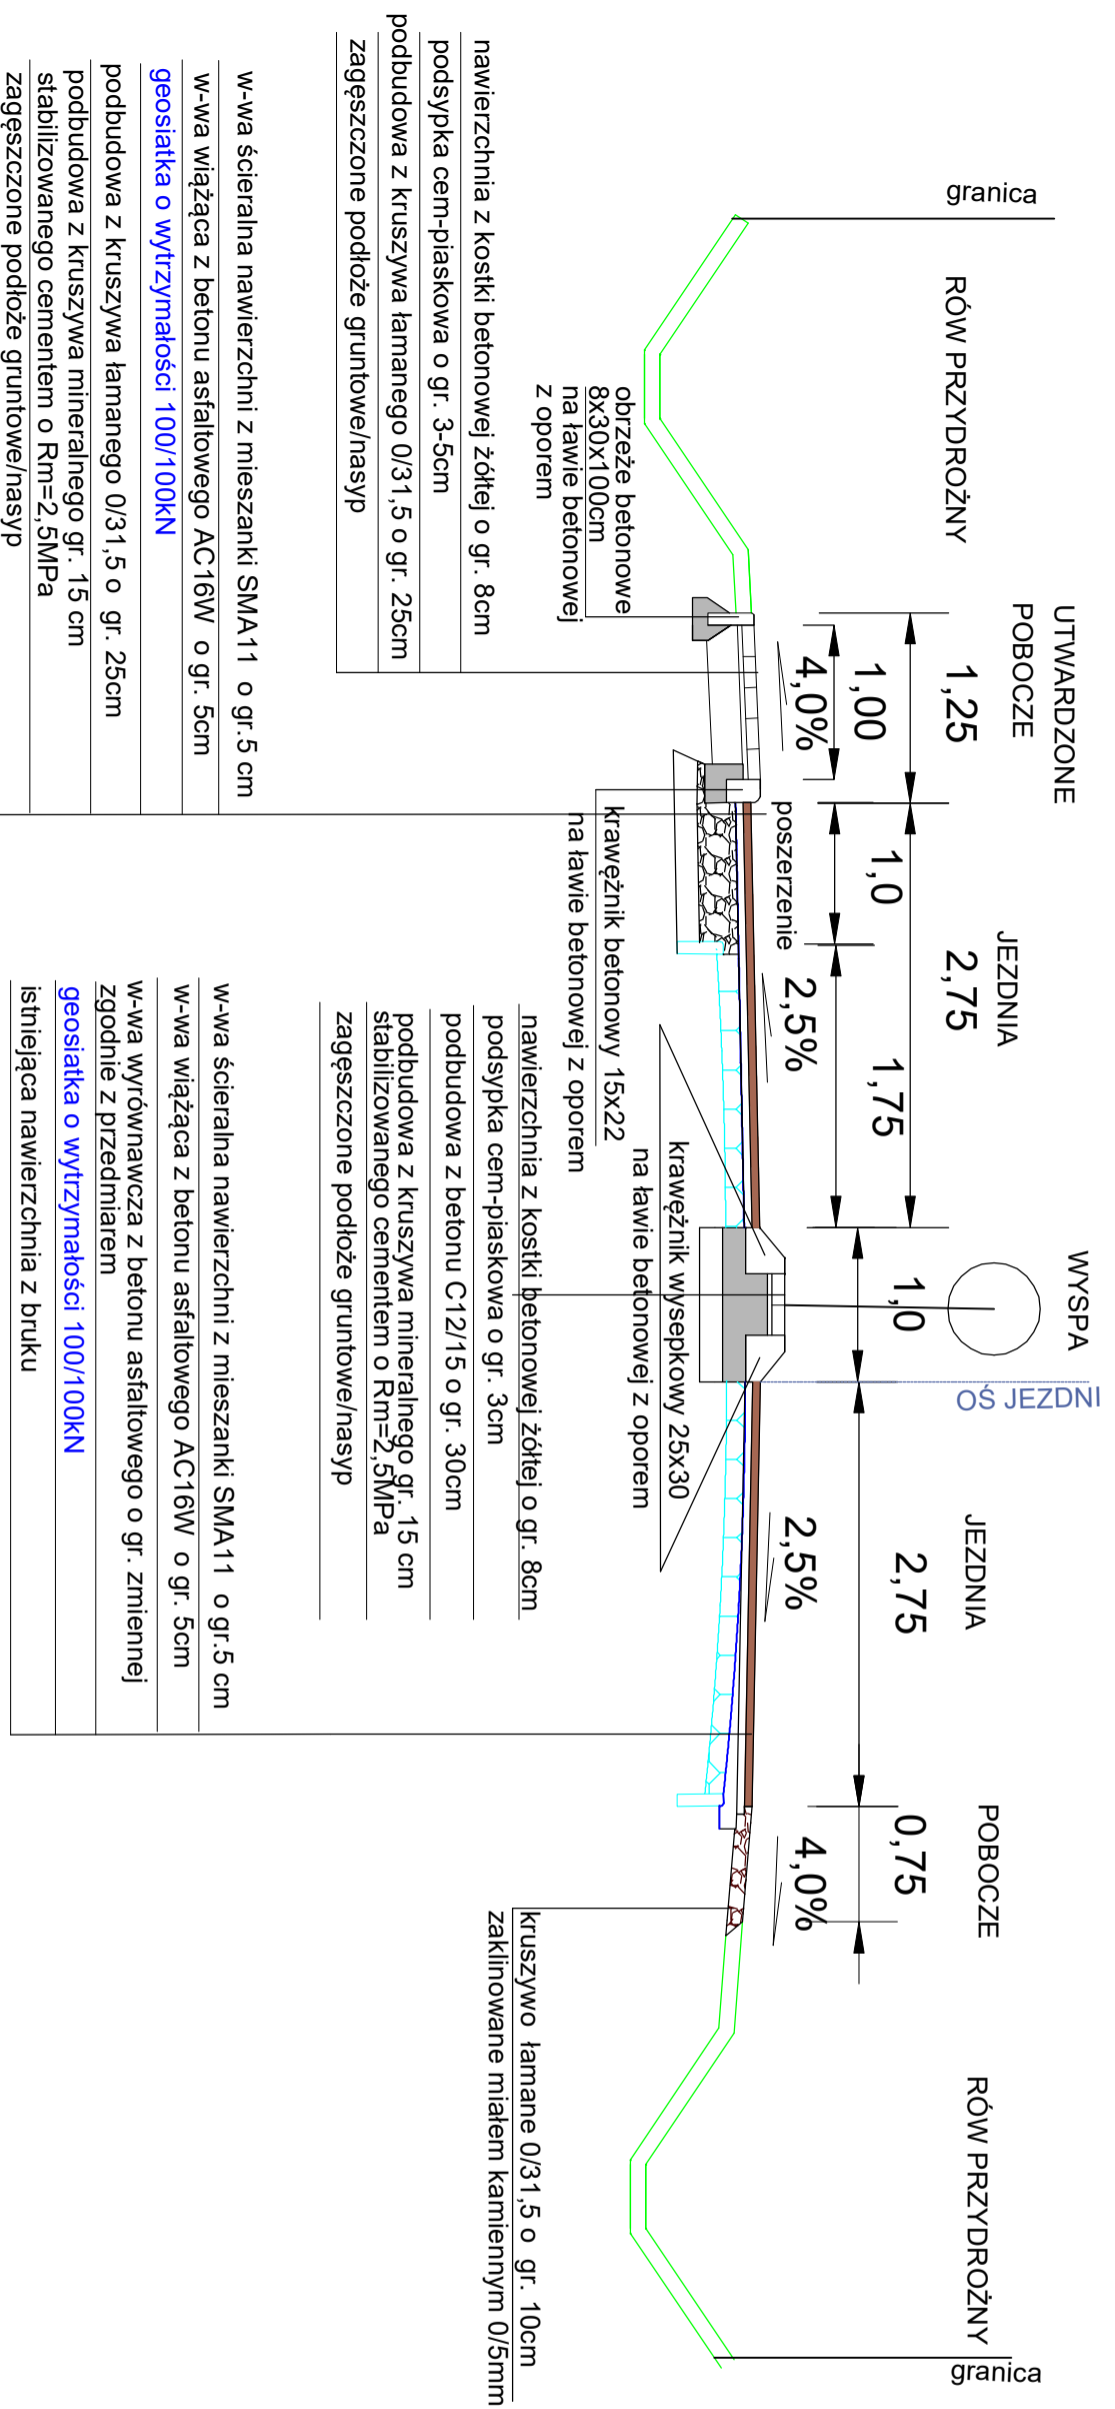

PRZEKRÓJ PRZEZ ODCINEK DROGI POWIATOWEJ NR 1039F (ODNOGA)

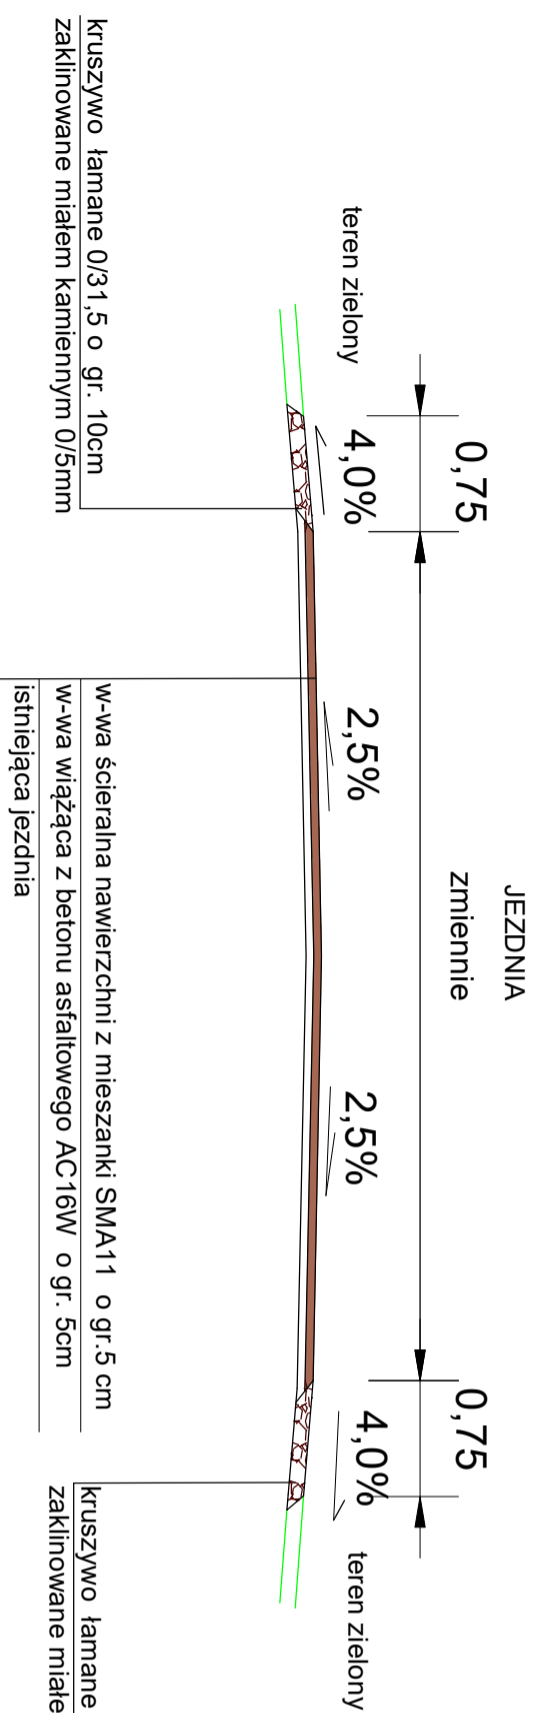

PRZEKROJE NORMALNE

Remont drogi powiatowej nr 1056F
w km od 0+000,00 do 4+540,00

kruszywo łamane 0/31,5 o gr. 10cm
zaklinowane miatem kamiennym 0/5mm

W-wa ścieralna nawierzchni z mieszanki SMA11 o gr. 5 cm
W-wa wiążąca z betonu asfaltowego AC16W o gr. 5cm
istniejąca jezdnia

kruszywo łamane 0/31,5 o gr. 10cm
zaklinowane miatem kamiennym 0/5mm

Remont drogi powiatowej nr 1056F w km od 0+000,00 do 4+540,00		NUMER RYSUNKU
INWESTOR	Powiat Żagański ul. Dworcowa 39 68 - 100 Żagań	2.2
PROJEKTANT	mgr inż. Daniel Sadowski	
SKALA RYSUNKU	1 : 50	
DATA OPRACOWANIA	MAY 2017	