

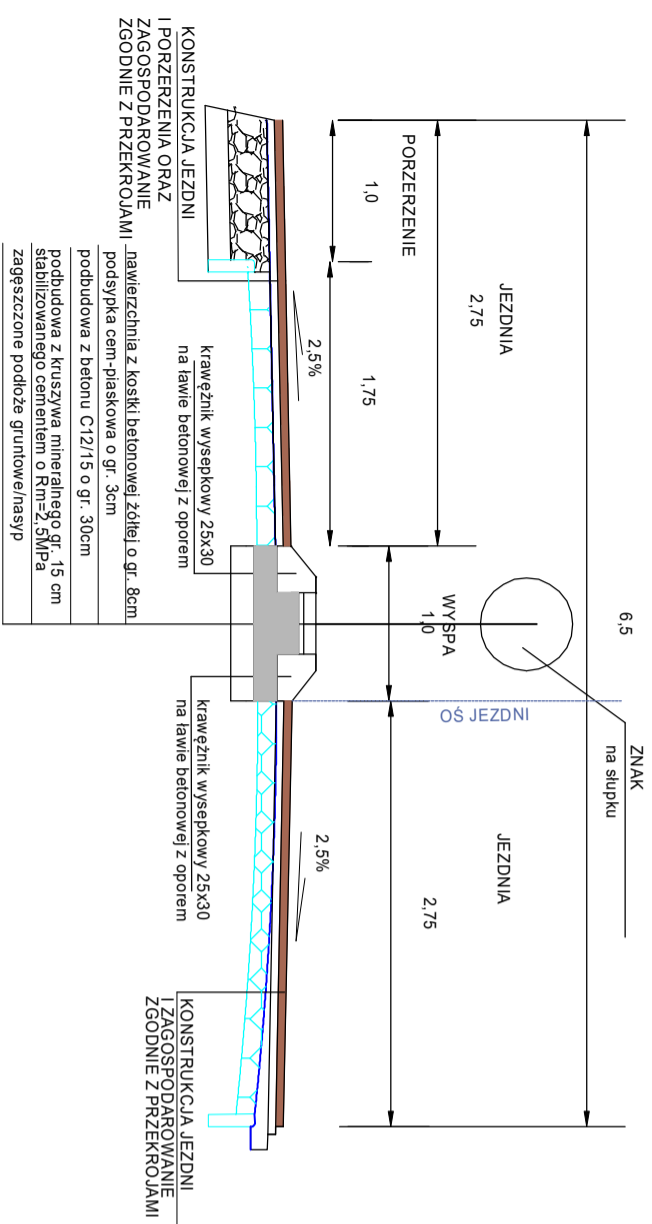


PRZEKRÓJ A-A

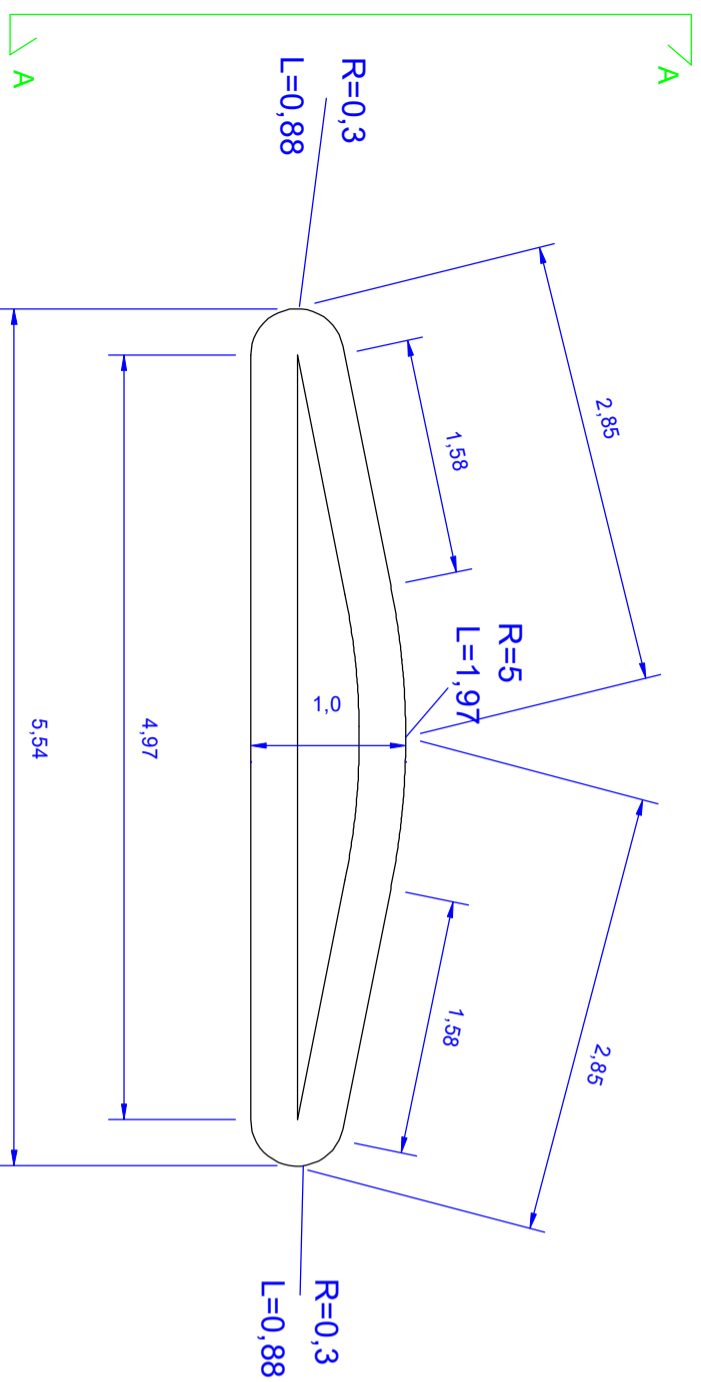

PRZEKRÓJ B-B

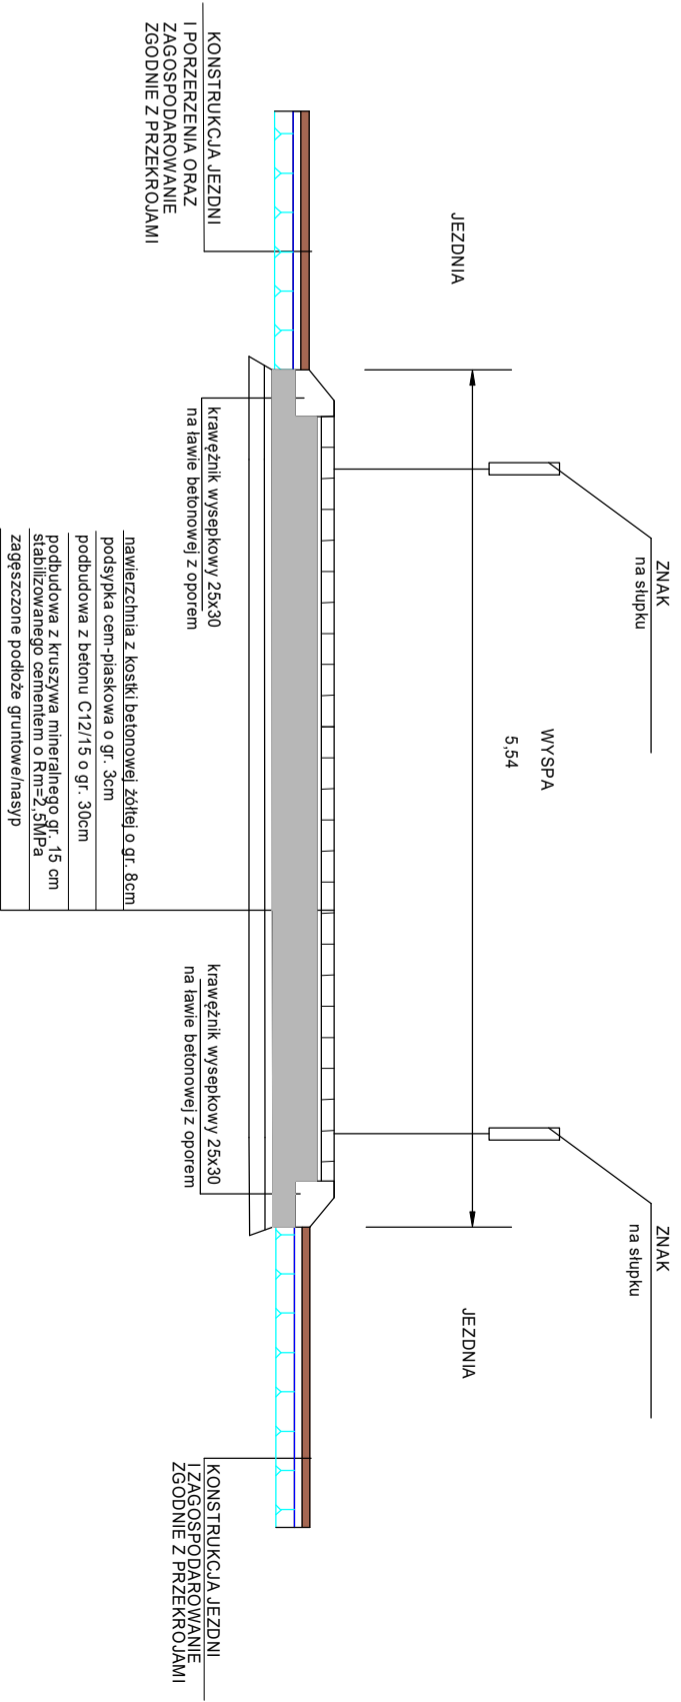

PRZEKROJE POPRZECZNE WYSPA

Remont drogi powiatowej nr 1056F
w km od 0+000,00 do 4+540,00

INWESTOR

Powiat Żagański
ul. Dworcowa 39 68 - 100 Żagań

NUMER
RYSUNKU

PROJEKTANT

mgr inż. Daniel Sadowski

SKALA RYSUNKU

1 :50

3.1

DATA OPRACOWANIA

MAJ 2017