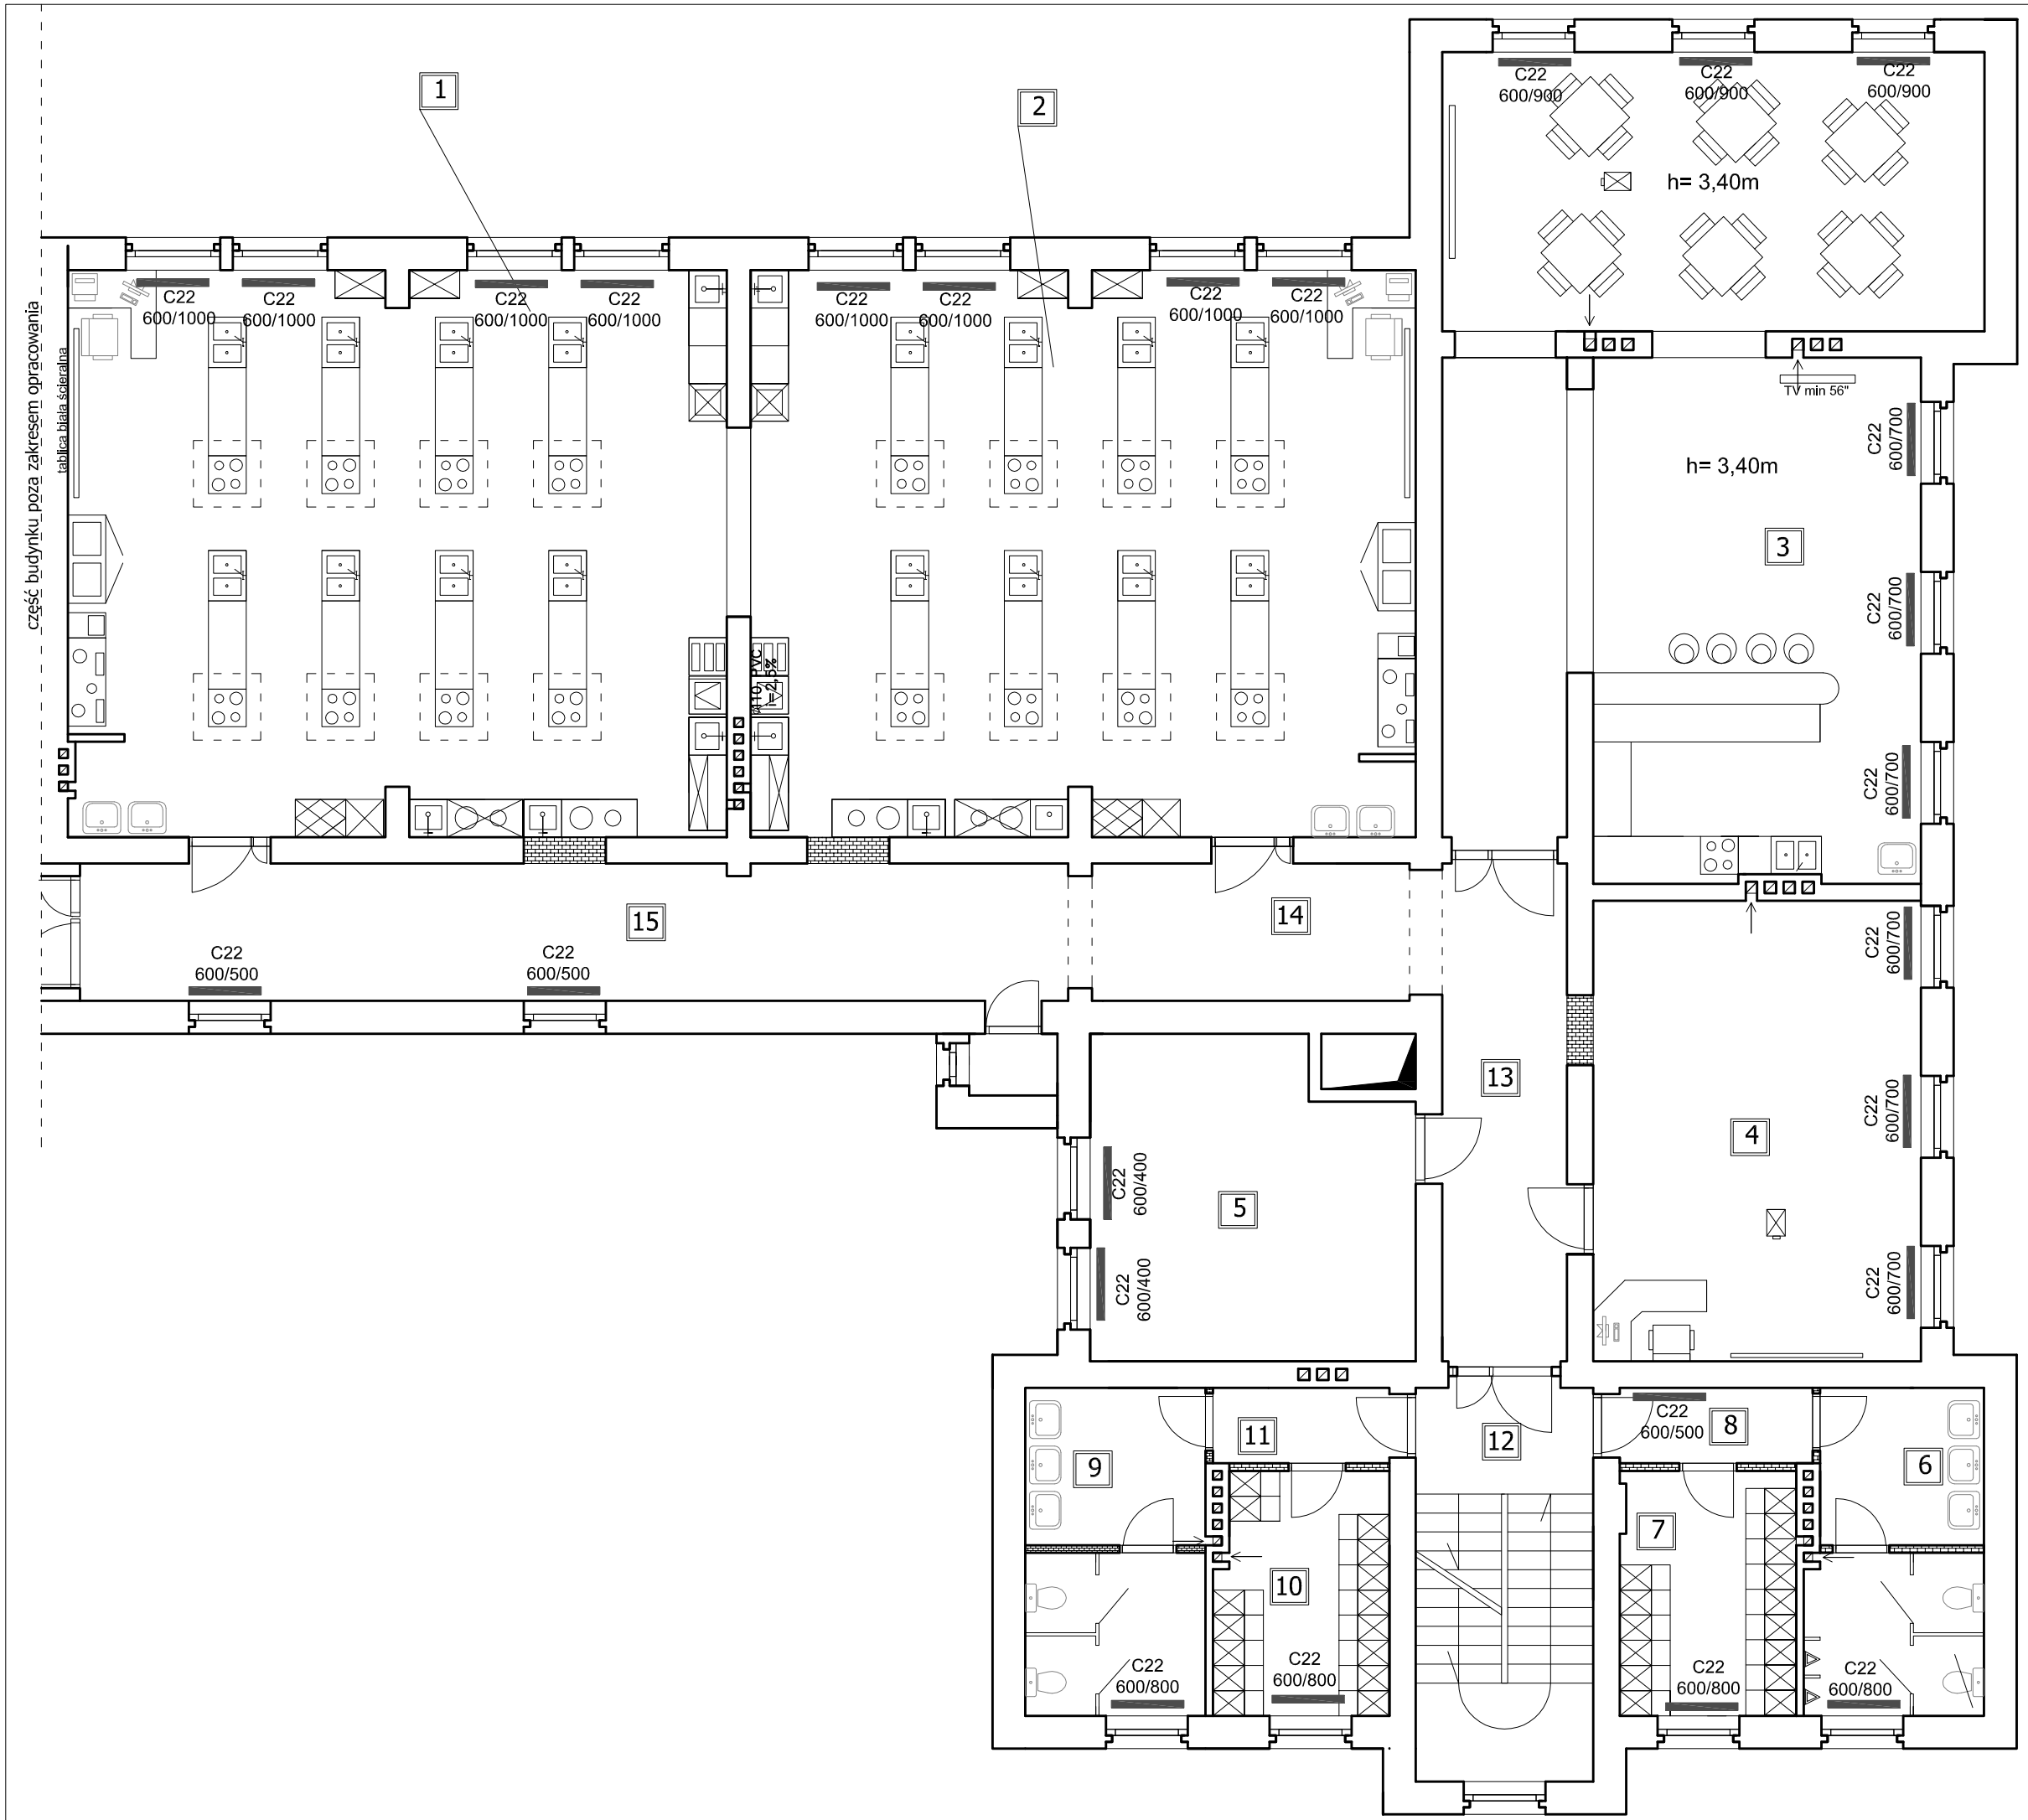

Projektuje się zamontowanie grzejników stalowych płytowych z wbudowaną wkładką zaworu termostatycznego z regulacją wstępną i odpowietrznikiem. Grzejniki podłączone bocznie C22- za pomocą zintegrowanej armatury przyłączeniowej z możliwością odcięcia i spustu wody. Wielkości, typy i moce grzejników dobrane do strat ciepła poszczególnych pomieszczeń- według rzutu.

Nazwa:	PRZEBUDOWA WARSZTATÓW SZKOLNYCH WRAZ Z WYPOSAŻENIEM PRZY ZESPOLE SZKÓŁ ZAWODOWYCH W SZPROTAWIE
Adres budowy:	woj. lubuskie, Powiat Żagań, Gmina Szprotawa
Działka:	dz. ew. nr 321/129
Inwestor:	STAROSTWO POWIATOWE W ŻAGANIU ul. Dworcowa 39, 68-100 Żagań
PROJEKTANT:	mgr inż. Barbara Fogel upr. 95/2005/ZG podpis:
SPRAWDZIŁ:	mgr inż Agnieszka Maj upr. 28/98/Zg podpis:
Data:	wrzesień 2015 skala 1:100

RYS: IS - 4

RZUT PIĘTRA- INSTALACJA CO