


część budynku poza zakresem opracowania

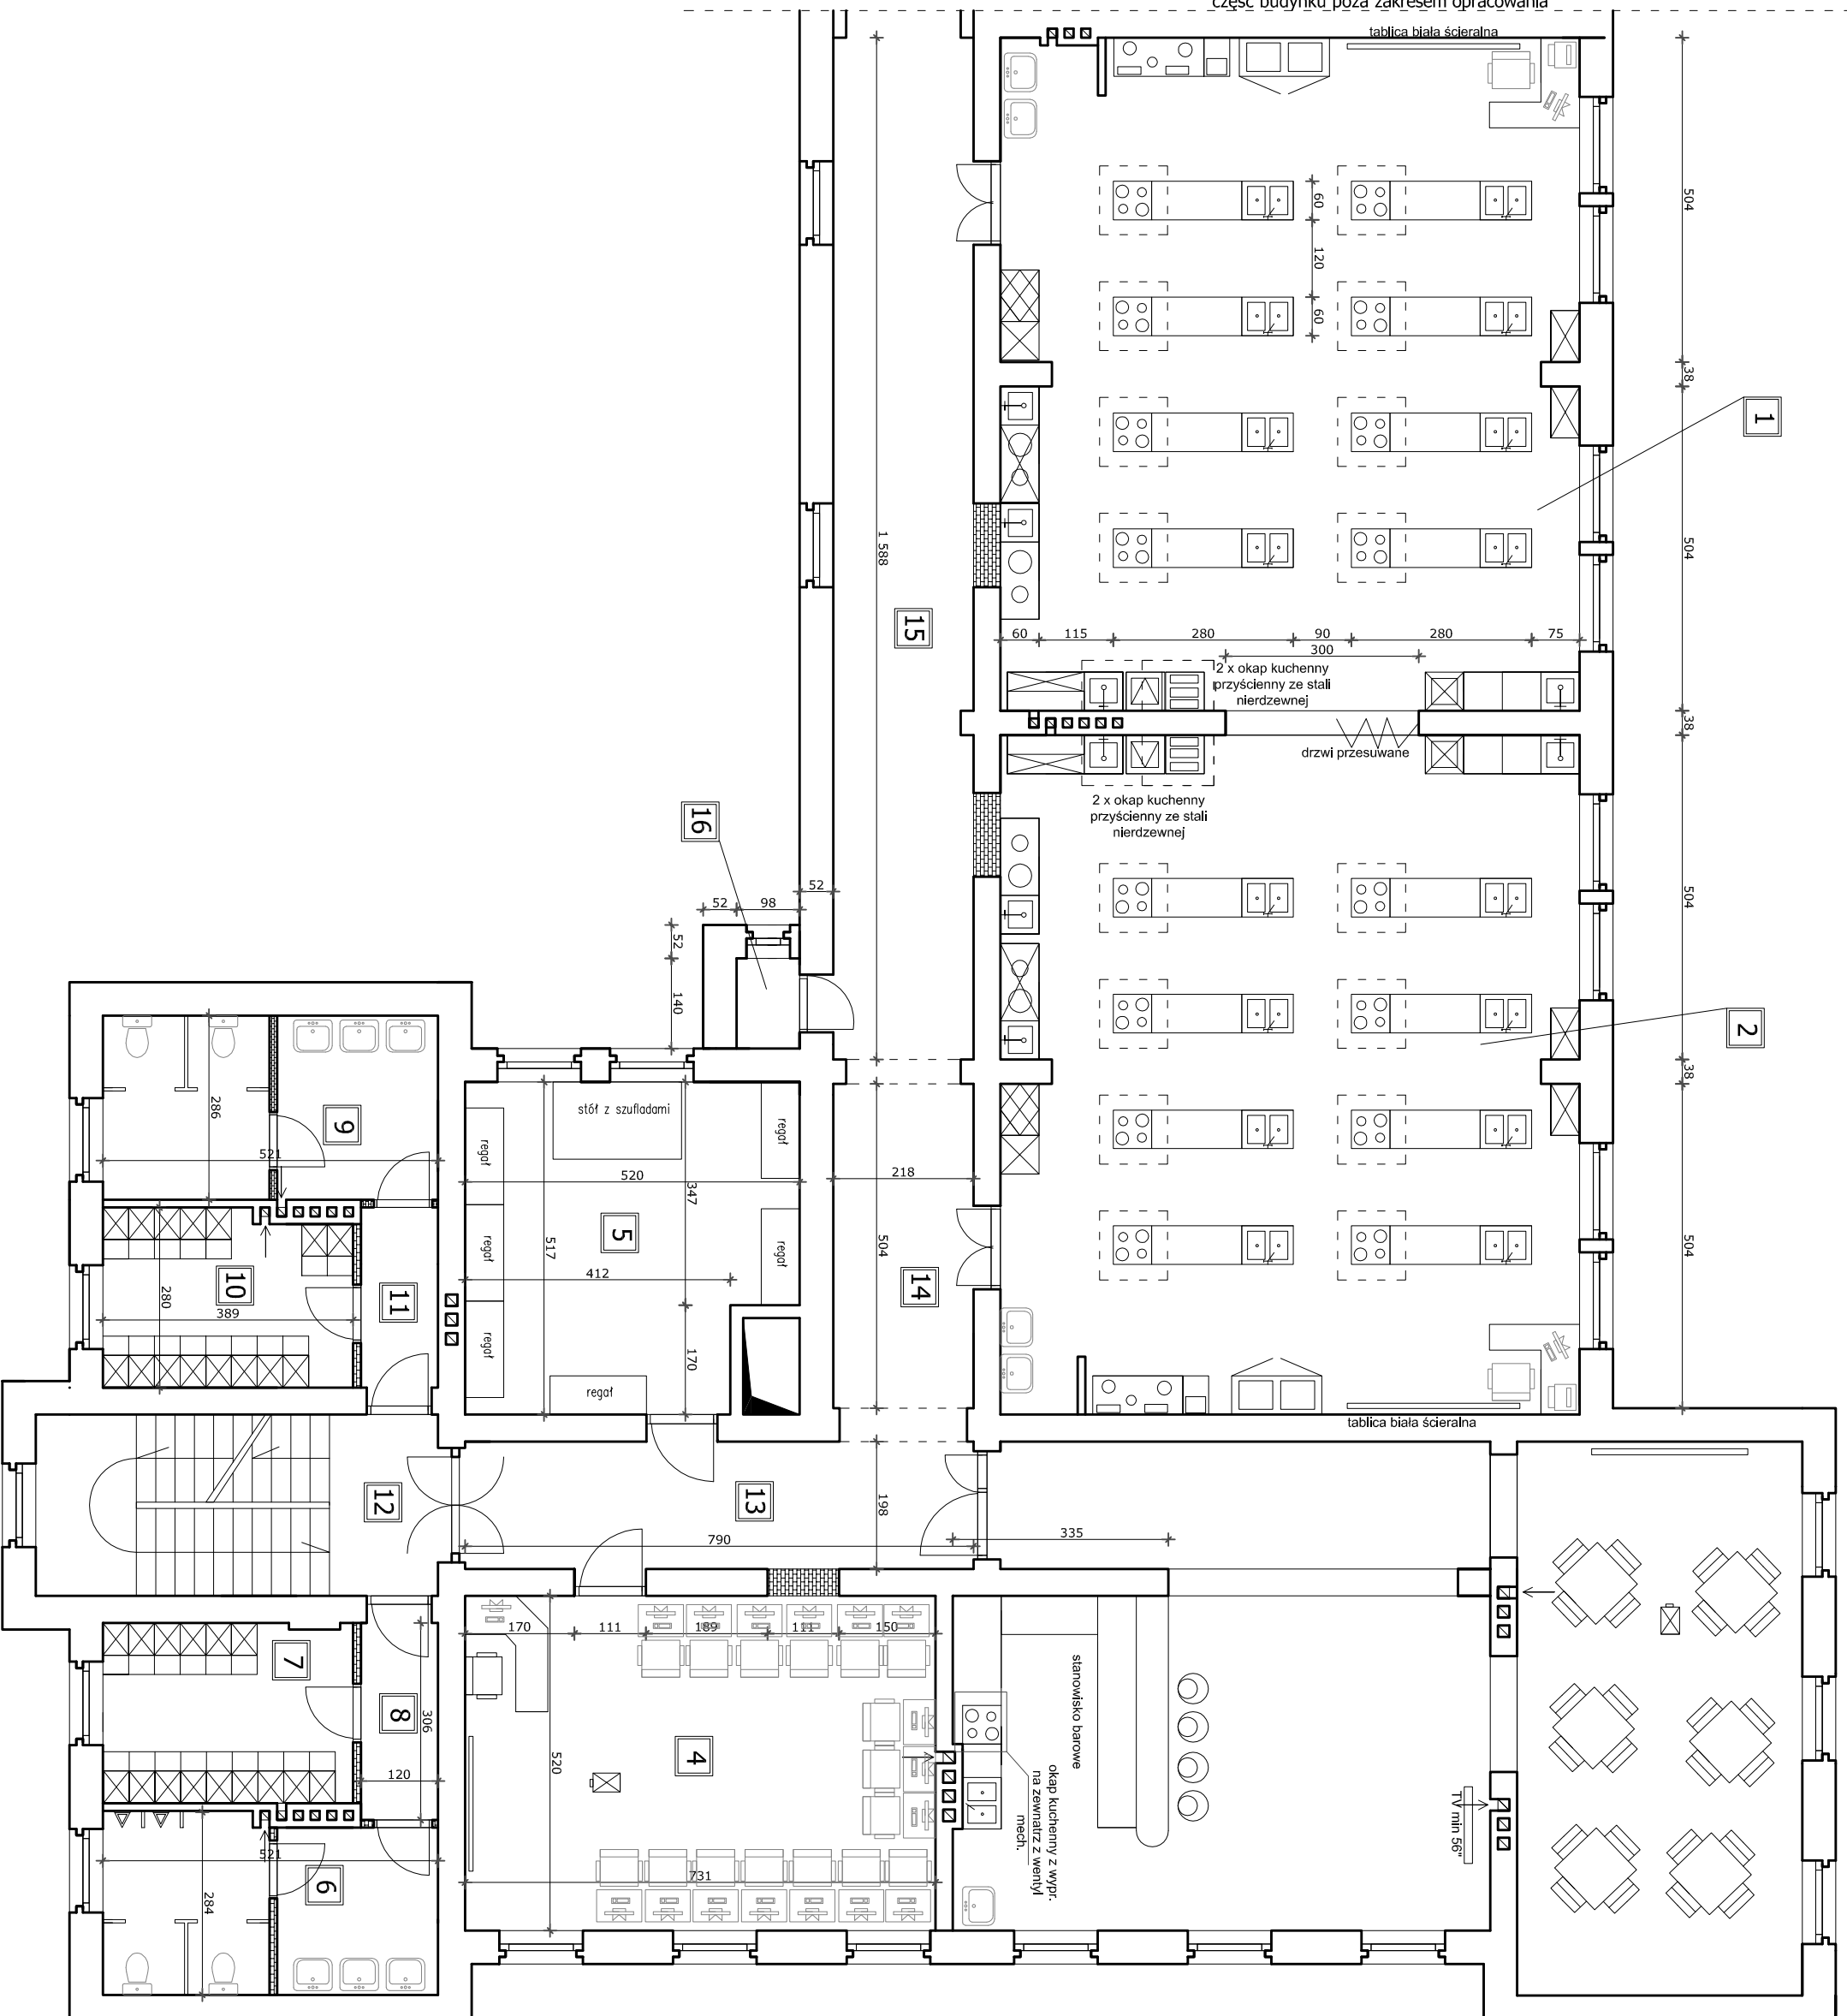

LEGENDA:

	stanowisko sporządzania potraw i napojów
	stanowisko obróbki wstępnej brudnej
	stanowisko obróbki wstępnej czystej
	stanowisko produkcji potraw z mięsa
	stanowisko produkcji dań
	stanowisko obróbki cieplnej
	paleta elektryczna
	stanowisko ekspedycji potraw
	stanowisko mycia naczyń
	chłodzarka
	stanowisko pracy nauczydela
	szafa z regalami
	płyta indukcyjna z piekarnikiem elektrycznym
	stanowisko komputerowe
	szafka metalowa podwójna z zamknięciem i laweczka
	złotnik multimedialny wraz z ekranem opuszczanym
	stanowisko mycia rąk

Nazwa:	PRZEBUDOWA WARSZTATÓW SZKOLNYCH WRAZ Z WYPOSAŻENIEM PRZY ZESPOLIE SZKÓŁ ZAWODOWYCH W SZPROTAWIE
Adres budowy:	woj. lubuskie, Powiat Żagań, Gmina Szprotawa
Działka:	dz. ew. nr 321/1/29
Inwestor:	POWIAT ŻAGANSKI ul. Dworowa 39, 68-100 Żagań
PROJEKTANT:	mgr inż. Michał Gancarczyk upr. 58/DOŚ/11 podpis:
PROJEKTANT:	Miroslaw Michalowski upr. 201/82/Z9 lipiec 2015 podpis:
Data:	lipiec 2015