


PRZEKRÓJ A-A - INWENTARYZACJA  
1:50

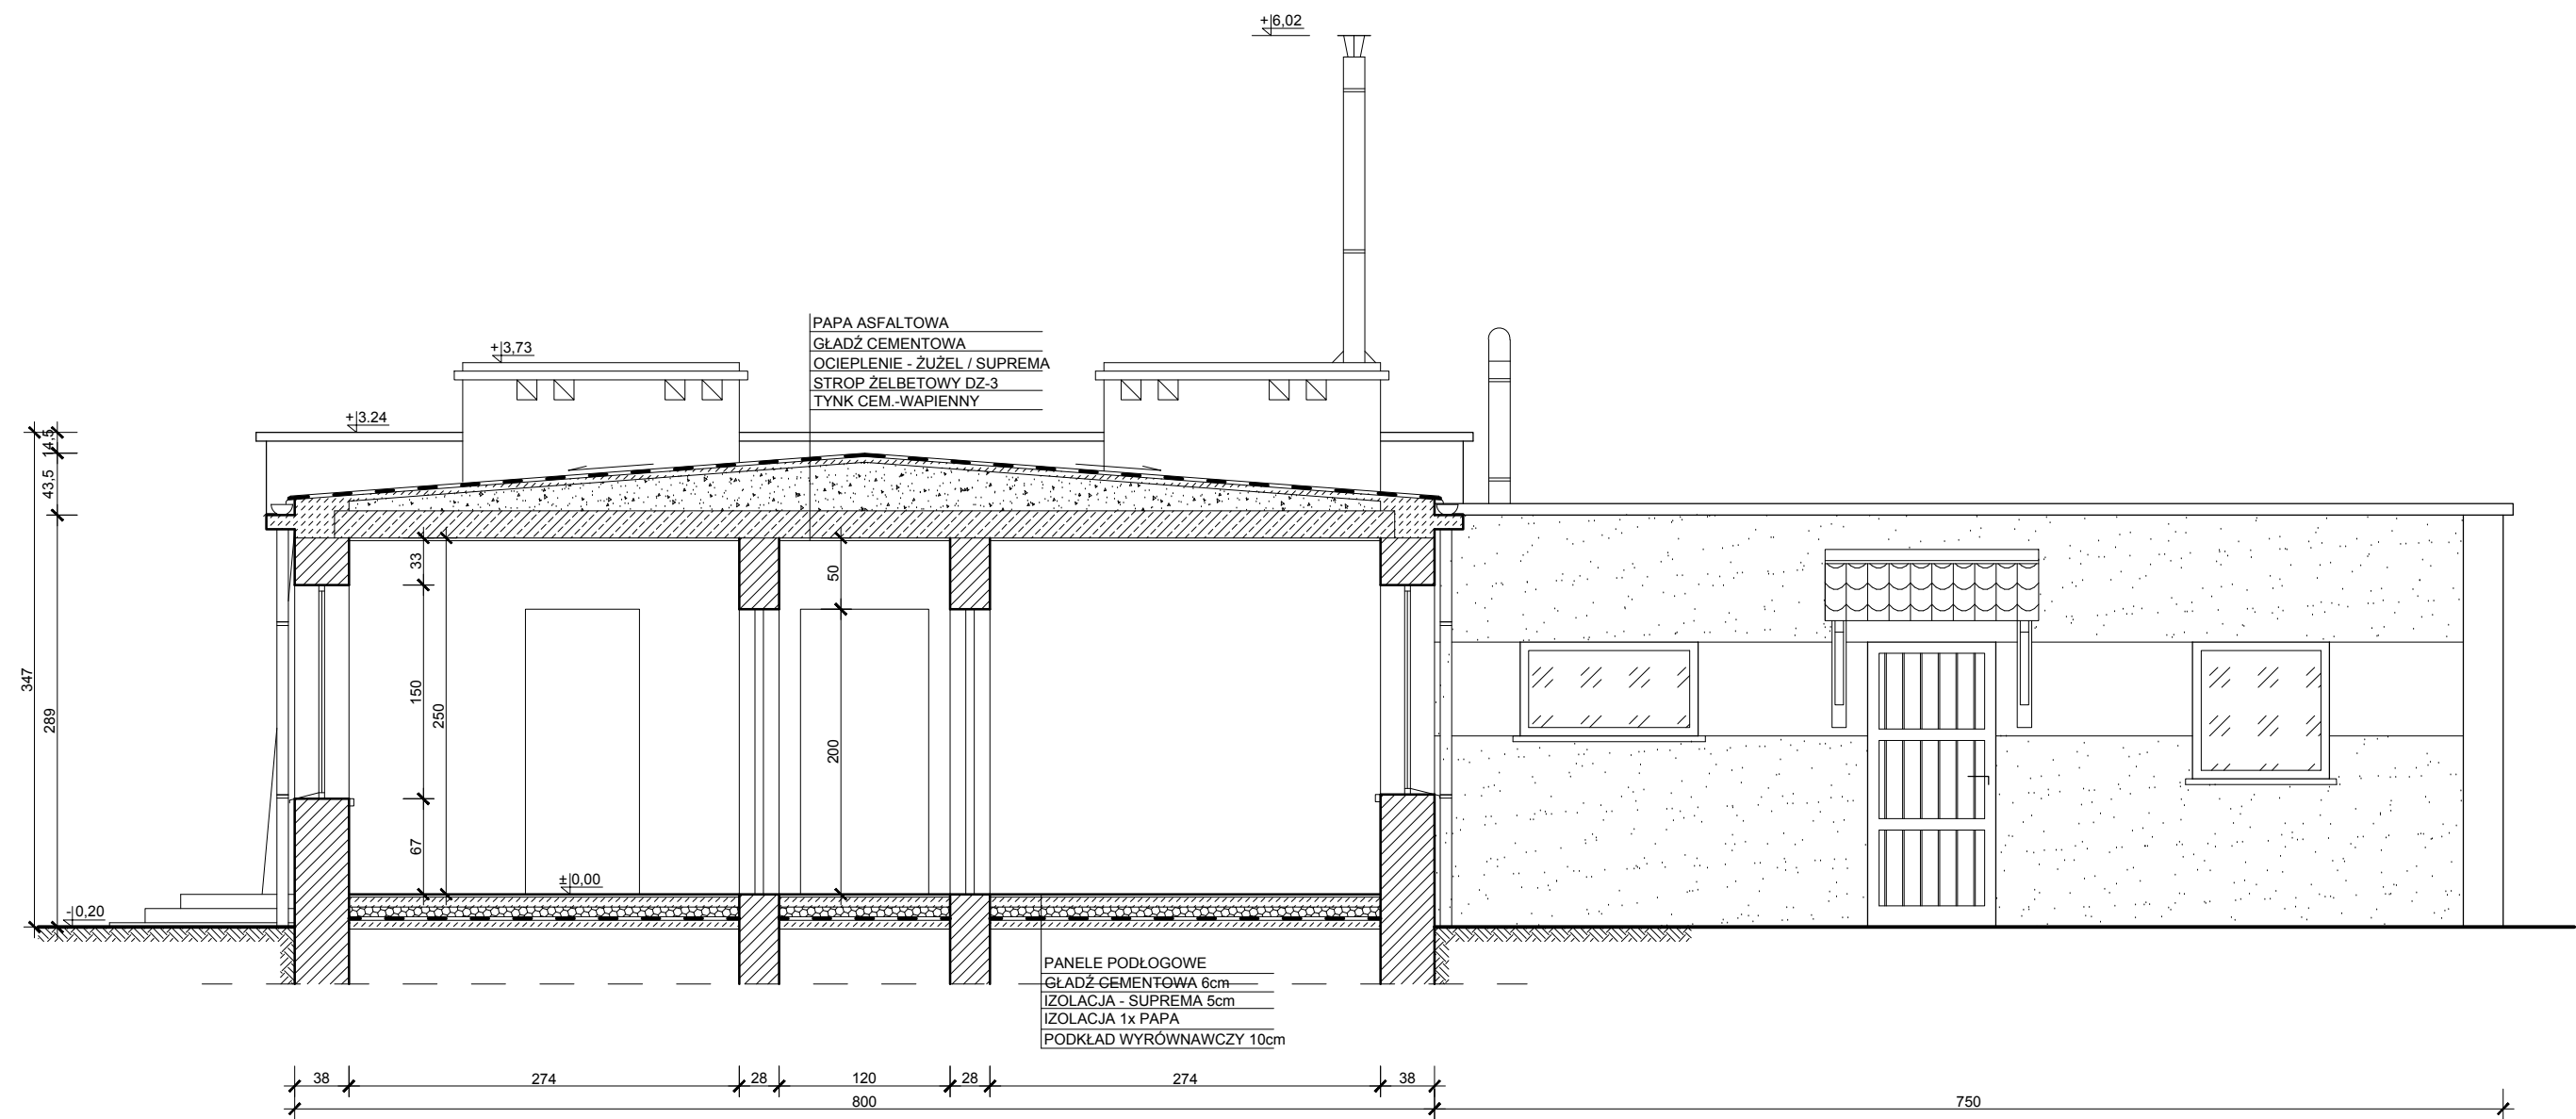

Inwestor	Powiat Żagański ul. Dworcowa 39, 68-100 Żagań		
Zadanie	Inwentaryzacja budynku biurowego ul. Szpitalna 2, 67-300 Szprotawa dz. ewid. nr 115/18, jednostka ewid. 081007_4, obręb 0002		
Temat	Przekrój A-A - inwentaryzacja	Skala 1 : 50	Data: październik 2017r.
Projektant	tech. Krzysztof Jasiński upr. 88/82/Zg w specjalności konstrukcyjno-budowlanej		Rys Nr 4