



PODJAZD DLA OSÓB
NIEPEŁNOSPRAWNYCH
1:50

RZUT Z GÓRY

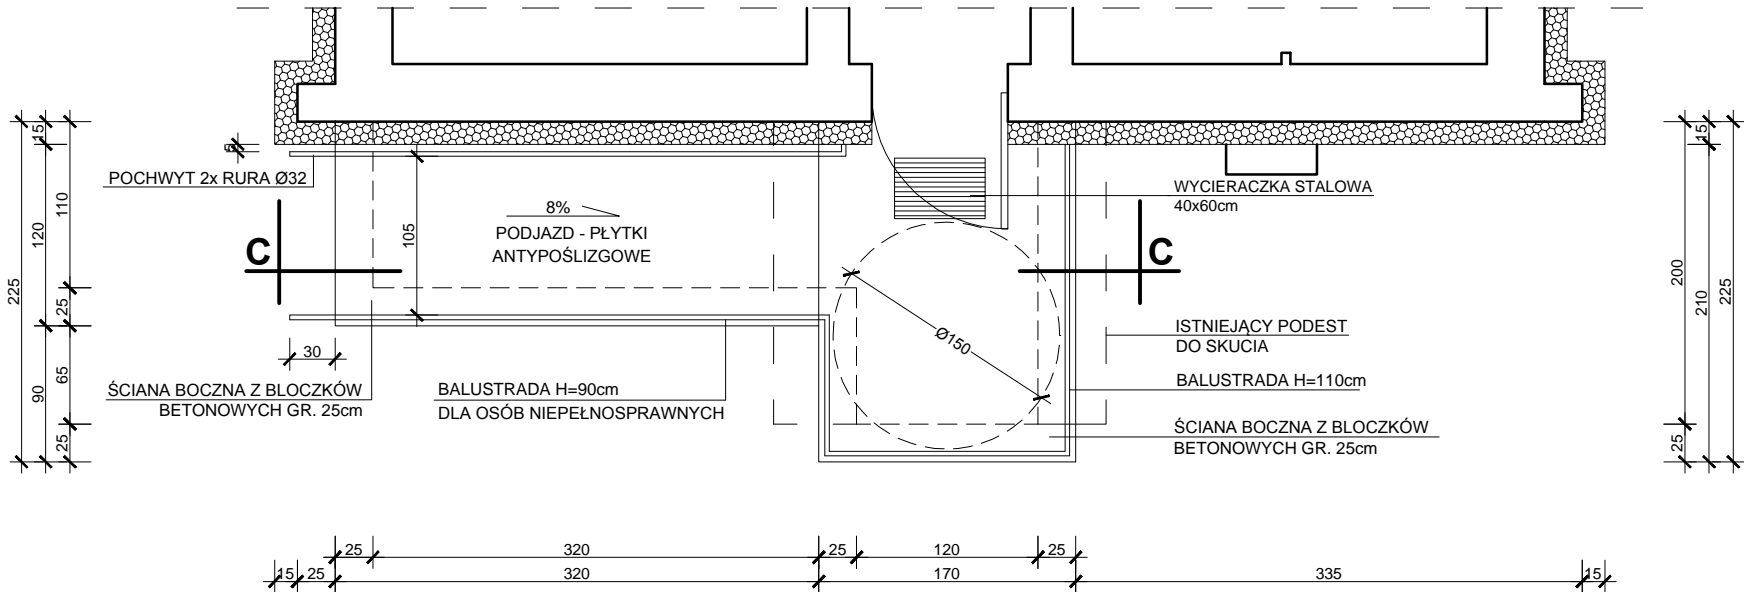

PRZEKRÓJ C-C

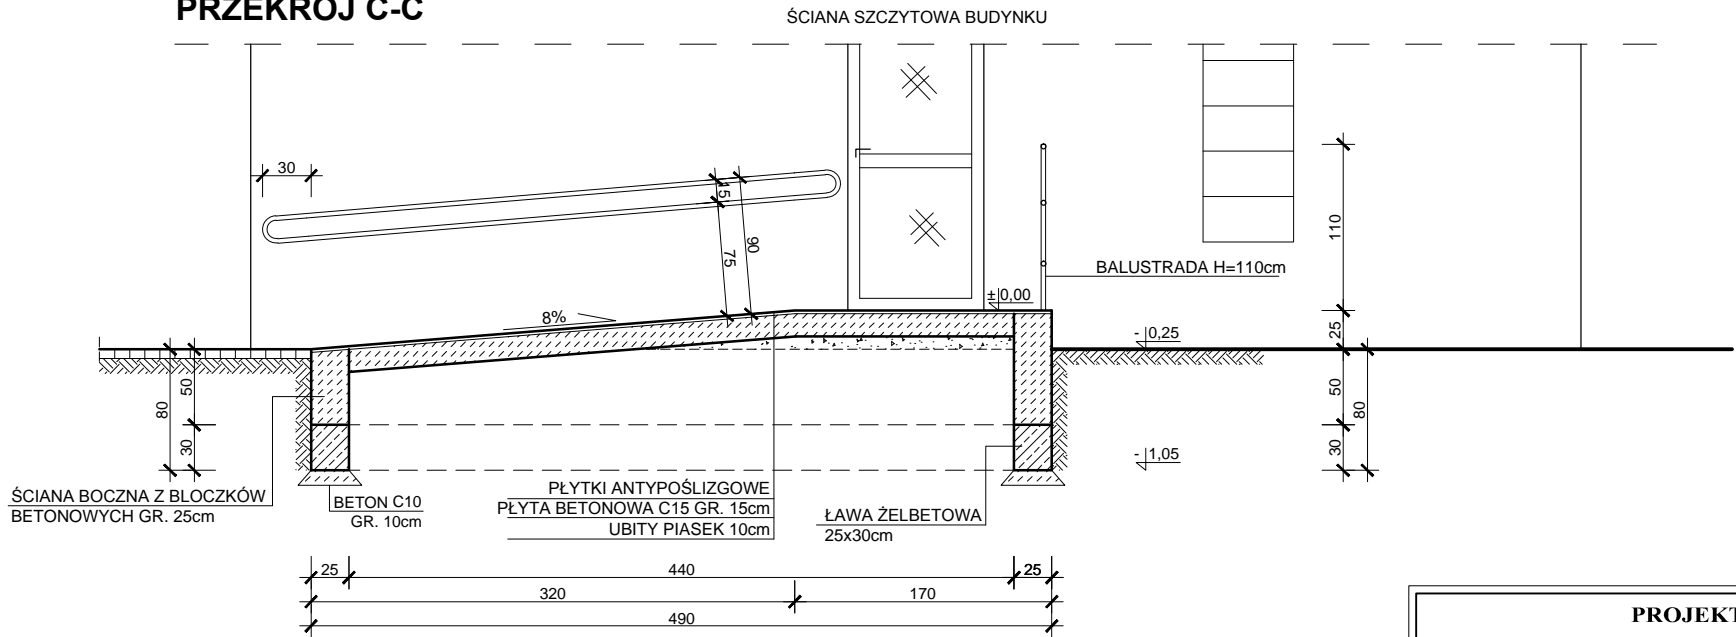

PROJEKTOWANIE I NADZORY BUDOWLANE KRZYSZTOF JASIŃSKI ul. POZNAŃSKA 25/5, 68-200 ŻARY				
INWESTOR:	Powiat Żagański ul. Dworcowa 39, 68-100 Żagań			
OBIEKT:	ROZBUDOWA I PRZEBUDOWA ORAZ ZMIANA SPOSOBU UŻYTKOWANIA BUDYNKU BIUROWEGO NA OŚRODEK WSPARCIA DLA OSÓB Z ZABURZENIAMI PSYCHICZNYMI 67-300 SZPOTAWA, UL. HENRYKOWSKA, DZ. NR 115/17, 115/18, 127 OBREB 0002 SZPOTAWA, JEDNOSTKA EWID. 081007_4 SZPOTAWA MIASTO			DATA: 04.2018
TEMAT:	PODJAZD DLA OSÓB NIEPEŁNOSPRAWNYCH			BRANŻA: KONSTRUKCJA
	IMIE I NAZWISKO	UPRAWNIENIA	PODPIS	SKALA:
PROJEKTANT	tech. KRZYSZTOF JASIŃSKI	88/82/ZG specj. arch. konstr.-bud.		1:50
PROJEKTANT				NR RYS.: K/5
SPRAWDZIŁ	mgr inż. DANIEL SZNAJDER	LBS/0024/PWOK/06 specj. konstr.-bud.		