



PRZEKROJE
1:50


A - A

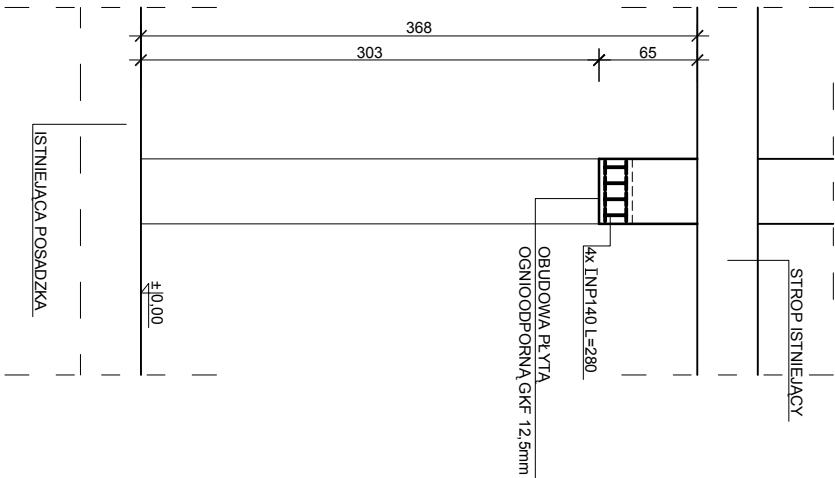

B - B

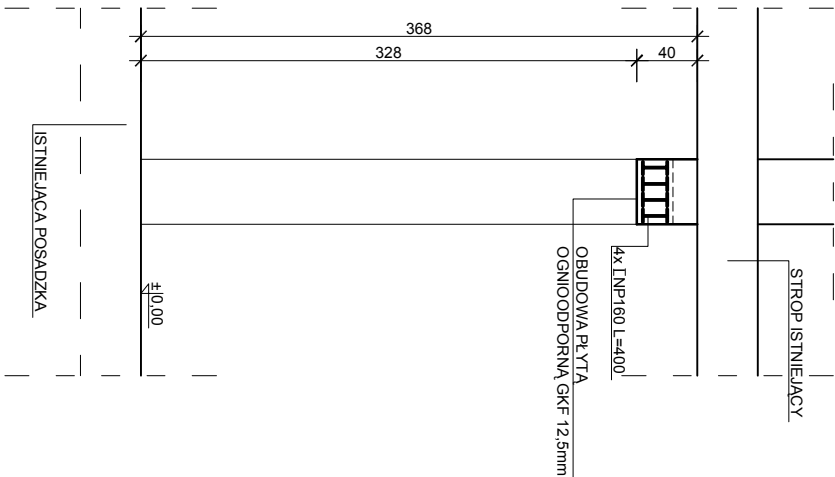

C - C

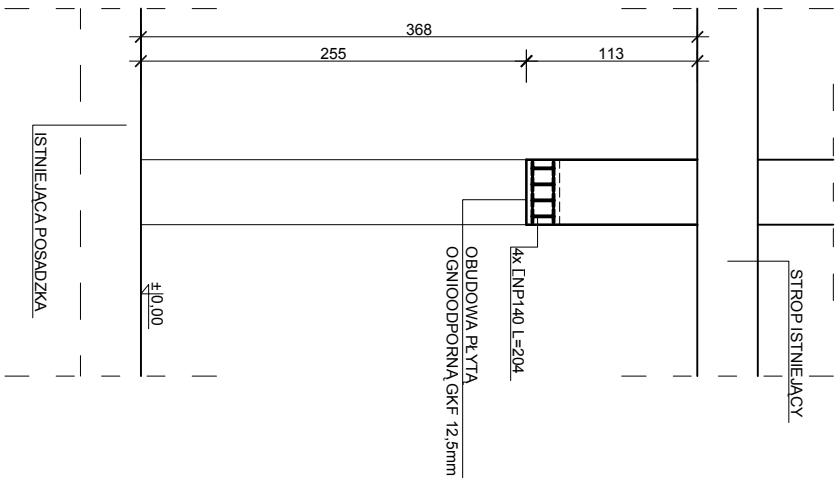

Investor	Powiat Żagański ul. Dworcowa 39, 68-100 Żagań		
Zadanie	Budynek Starostwa Powiatowego - wykonanie podciągnięć w ścianach konstrukcyjnych, Żagań, ul. Dworcowa 39, dz. nr 2475/7, 2475/8		
Temat	Przekroje	Data: luty 2012r.	
Projektant	Krzysztof Jasinski upr. bud. nr 88/82/Zg	Skala 1 : 50	
Projektant	mgr inż. Daniel Sznajder upr. bud. nr LBS/0024/PWOK/06	Rys Nr 5	