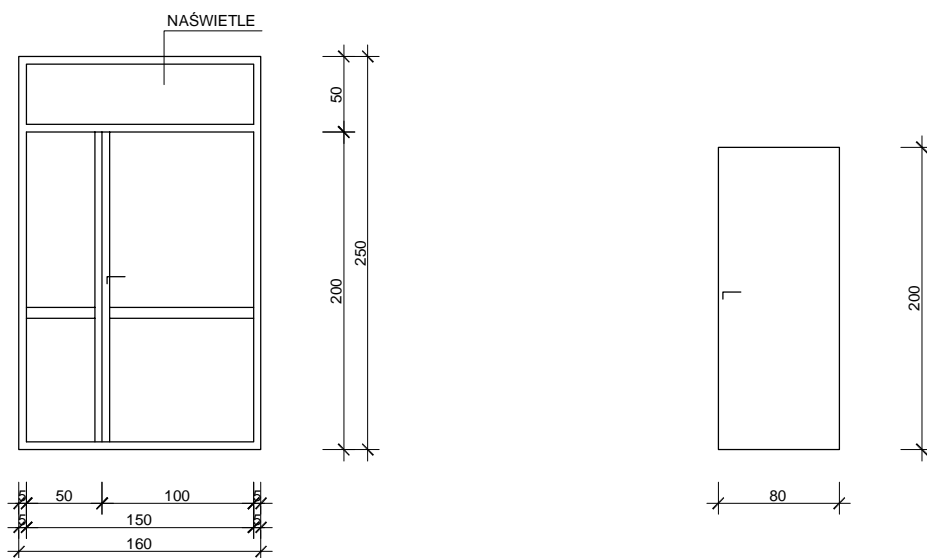


1. ZESTAWIENIE BELEK STALOWYCH:

NR POZYCJI	PRZEKRÓJ	ILOŚĆ (szt.)	DŁUGOŚĆ L (mb)	RAZEM (mb)	CIEŻAR 1mb (kg)	RAZEM (kg)
POZ. 1	INP 140	4	2,80	11,20	14,40	161,28
POZ. 2	INP 140	4	4,00	16,00	17,90	284,40
POZ. 3	INP 140	4	2,04	8,16	14,00	114,24
OGÓŁEM						559,92

2. ZESTAWIENIE STOLARKI DRZWIOWEJ:

- DRZWI WEWNĘTRZNE DWUSKRZYDŁOWE AL - szt. 1
- PROFIL ZIMNY
- KOLOR RAL 7040
- SZKŁO BEZPIECZNE DWUSTRONNIE
- SAMOZAMYKACZ

- DRZWI WEWNĘTRZNE PEŁNE 80x200 - PRAWO
- PORTA NOVA - WZÓR 6.1 LUB ODPowiednik INNEGO PRODUCENTA
- OŚCIEŻNICA REGULOWANA PRESTIGE

Inwestor	Powiat Żagański ul. Dworcowa 39, 68-100 Żagań		
Zadanie	Budynek Starostwa Powiatowego - wykonanie podciągów w ścianach konstrukcyjnych, Żagań, ul. Dworcowa 39, dz. nr 2475/7, 2475/8		
Temat	Zestawienia		Data: luty 2012r.
Projektant	Krzysztof Jasinski upr. bud. nr 88/82/Zg		Skala 1 : 50
Projektant	mgr inż. Daniel Sznajder upr. bud. nr LBS/0024/PWOK/06		Rys Nr 6