


Rondo pl. Kilińskiego

ZALACZNIK NR 2

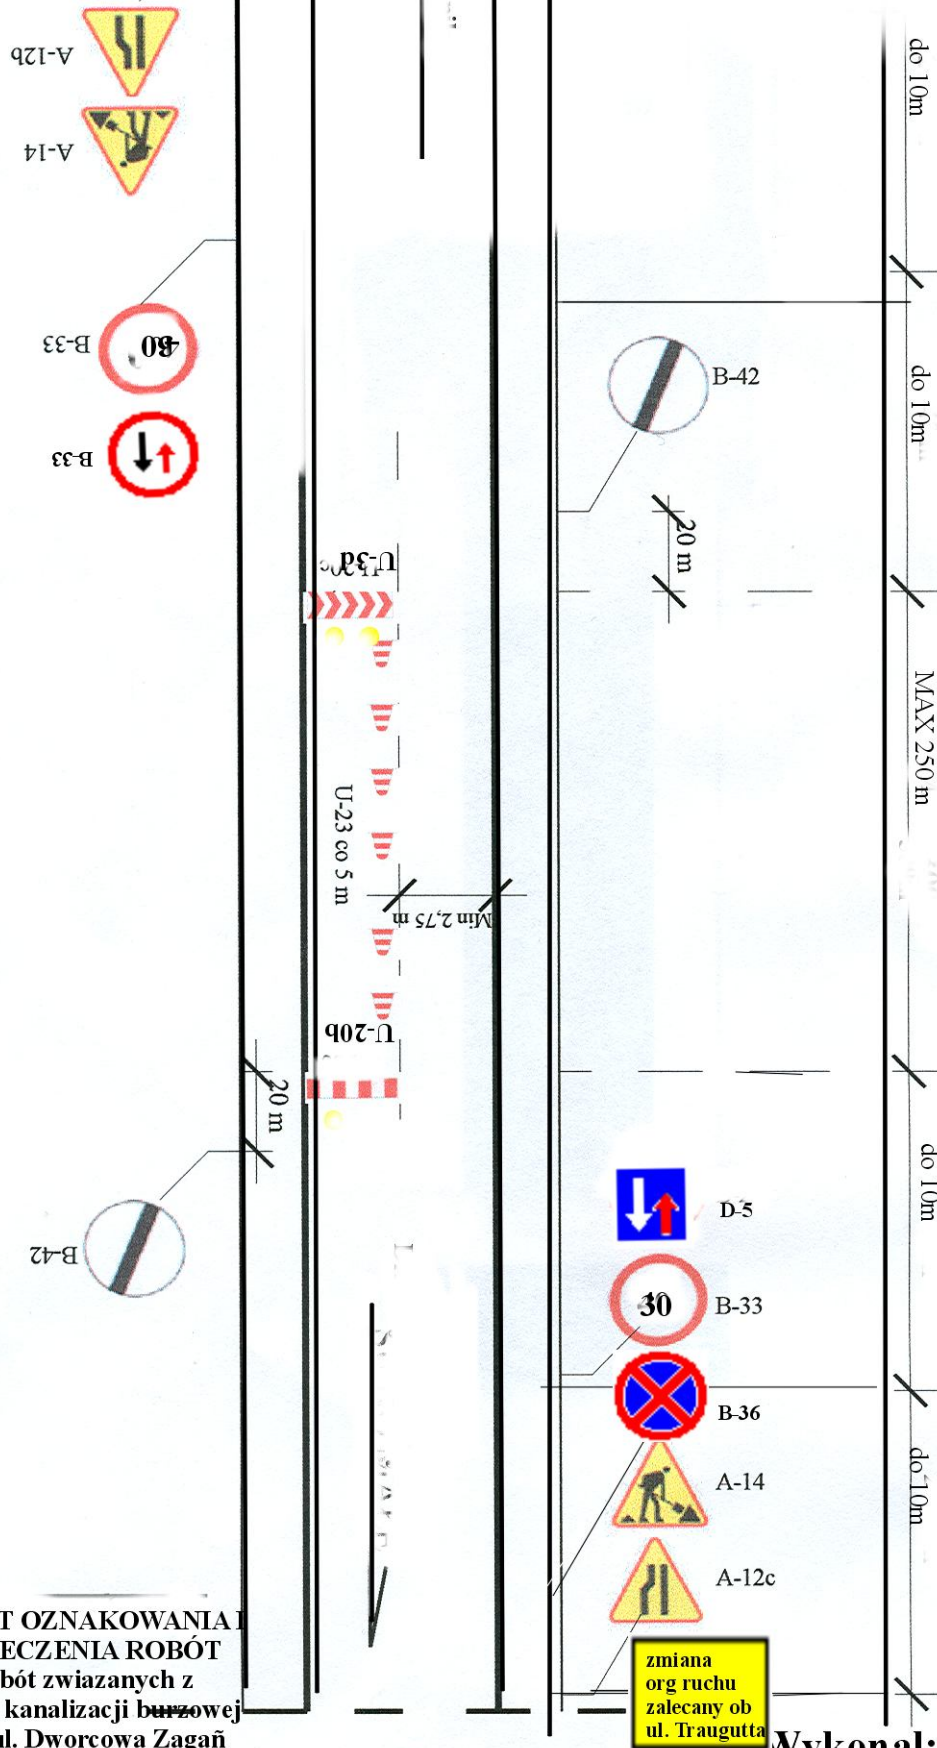

SCHEMAT OZNAKOWANIA I ZABEZPIECZENIA ROBÓT Na czas robót związanych z remontem kanalizacji burzowej dr 4505F ul. Dworcowa Zagań

Wykonano: