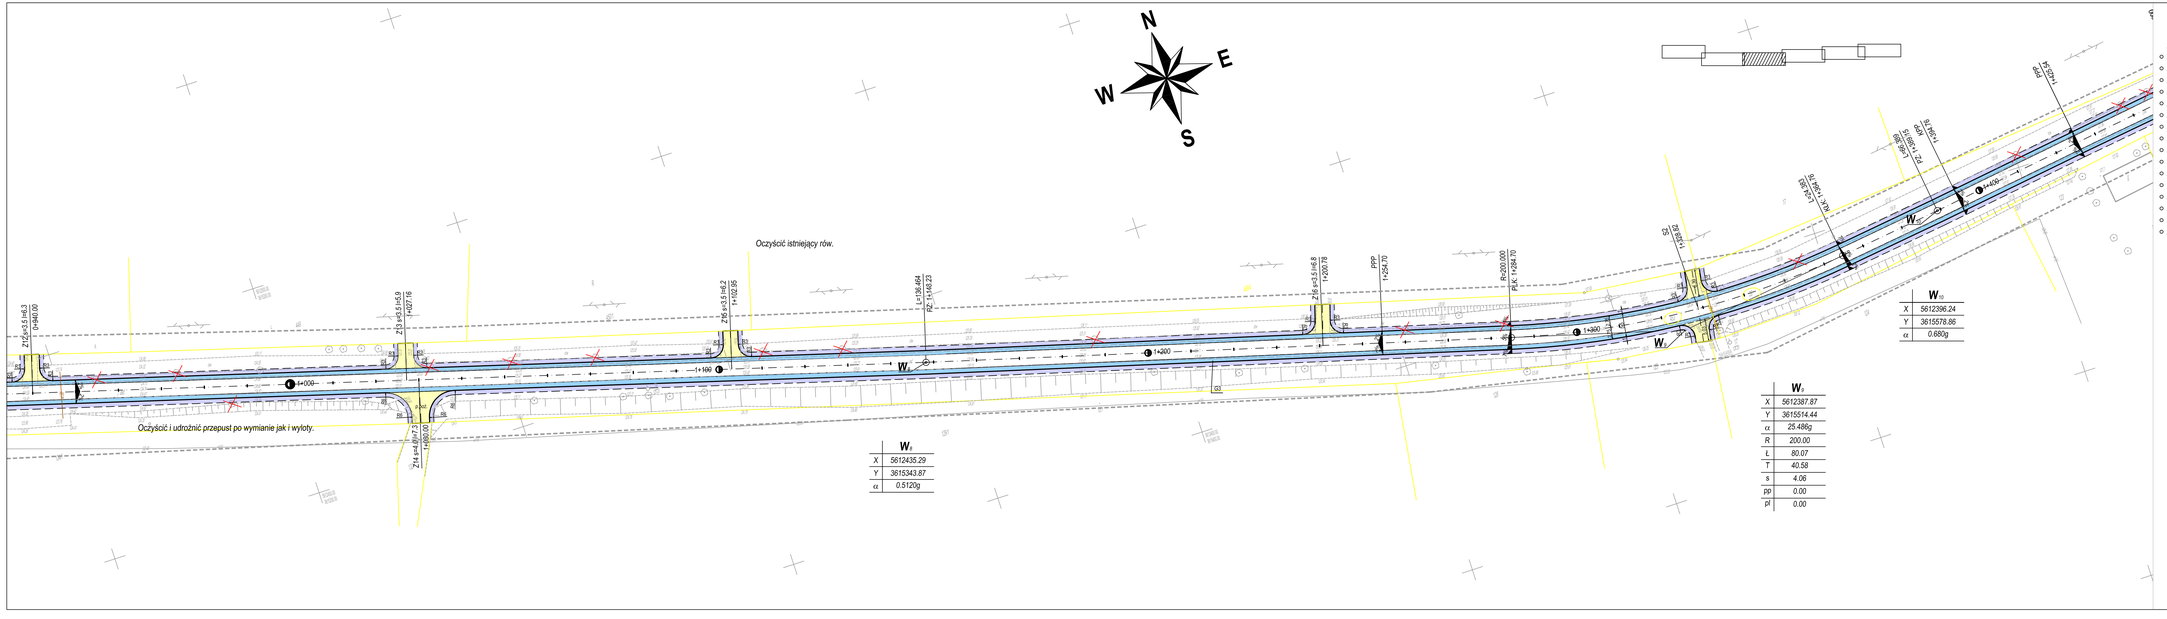


OBIEKT:

PRZEBUDOWA DROGI POWIATOWEJ NR 1063F
RELACJI RUDAWICA - PRUSZKÓW
OD KM 0+000 DO KM 2+777

km 0+950.00 - km 1+400.00

RYSUNEK:

# PROJEKT ZAGOSPODAROWANIA TERENU

skala 1:500

| | imię i nazwisko | uprawnienia | data i podpis | |
|---|---|---|---|---|
| PROJEKTANT: | mgr inż. Mateusz Makwiński | upr. nr LBS/0012/POOD/10 do proj. bez ogr. w spec. drogowej | 05/2014 r. | d.3 |
| OPRACOWUJĄCY: | mgr inż. Daniel Sadowski | | 05/2014 r. | |
| SPRAWDZAJĄCY: | | | | |

DATA: WRZESIEŃ 2010 r. STADIUM PROJEKT BUDOWLANY / WYKONAWCZY