

STAROSTWO POWIATOWE W ŻAGANIU

PROJEKT

**CZASOWEJ ORGANIZACJI RUCHU W CIĄGU DROGI
POWIATOWEJ**

**1083F relacji w m. Wilkowisko (od km. 3+428 do km.
4+502), na czas przebudowy drogi.**

Żagań 2013

SPIS TREŚCI

I. CZĘŚĆ OPISOWA

1. Podstawa opracowania.
2. Uzasadnienie oraz zasady wprowadzenia nowej organizacji ruchu.
3. Termin wprowadzenia nowej stałej organizacji ruchu.
4. Opis projektowanego oznakowania.
5. Opis techniczny.
6. Charakterystyka techniczna drogi i warunków ruchu.
7. Organizacja ruchu drogowego na czas wykonania prac instalacyjnych.
8. Zestawienie instalowanych znaków drogowych.

II. CZĘŚĆ GRAFICZNA

1. Plan orientacyjny drogi, której projekt dotyczy w skali 1:10 000.
2. Plan sytuacyjny projektowanej organizacji ruchu w skali 1: 5000.
3. Schematy oznakowania robót.

I. CZĘŚĆ OPISOWA

1. Podstawa opracowania

- Plan sytuacyjny;
- Rozporządzenie Ministra Infrastruktury z dnia 23 września 2003 r. w sprawie szczegółowych warunków zarządzania ruchem na drogach (Dz. U. Nr 177, poz. 1729 z 2003 r.);
- Rozporządzenie Ministra Transportu i Gospodarki Morskiej oraz Spraw Wewnętrznych i Administracji dnia 31 lipca 2002 r. w sprawie znaków i sygnałów drogowych (Dz. U. Nr 170 z dnia 12 października 2002 r., poz. 1393);
- Załączniki nr 1-4 do rozporządzenia Ministra Infrastruktury z dnia 3 lipca 2003 r. w sprawie szczegółowych warunków technicznych dla znaków i sygnałów drogowych oraz urządzeń bezpieczeństwa drogowego i warunków ich umieszczania na drogach (Dz. U. Nr 220, poz. 2181 z dnia 23 grudnia 2003 r.);
- Inwentaryzacja w terenie istniejącej stałej organizacji ruchu.

2. Uzasadnienie oraz zasady wprowadzenia czasowej organizacji ruchu

Czasową organizację ruchu wprowadza się na drodze powiatowej nr 1083F od km 3+3428 do km 4+502 to jest na długości 1074 m, w związku z wykonaniem modernizacji „przebudowy” drogi w ramach jednego zadania..

3. Termin wprowadzenia czasowej organizacji ruchu

Przewidywany termin od 20 lipca 2013 r. do 30 września 2013 r.

4. Opis techniczny

Zakres prac obejmuje wykonanie obustronnego poszerzenia jezdni, pozwalającej na swobodny ruch pojazdów. W ramach prac zostanie wykonana nowa podbudowa oraz warstwa wiążąca i ścieralna.

5. Opis projektowanego oznakowania

Przebudowa drogi powiatowej 1083F będzie prowadzona pod ruchem. Biorąc pod uwagę specyfikę wykonywanych robót w celu zapewnienia bezpieczeństwa uczestnikom ruchu oraz zatrudnionym pracownikom, roboty będą prowadzone na odcinkach max 500 m, z koniecznością zajęcia połowy jezdni. Prace zostaną wykonane w II etapach. Etap pierwszy zostanie podzielony na dwa zadania polegające na przebudowie lewej strony drogi, zadanie drugie przebudowa prawej strony drogi. Etap drugi również polegał będzie na dwóch zadaniach. Zadanie pierwsze położenie warstwy ścieralnej z lewej strony drogi, zadanie drugie położenie warstwy ścieralnej z

prawej strony drogi, położenie warstw odbędzie się na całym odcinku 500 m. (schematy załącznik nr.1) . Znaki zabezpieczenia robót ustawione będą zgodnie z załączonymi schematami (załączniki). Zaprojektowane oznakowanie zastosowane będzie analogicznie dla każdego następnego odcinka robót. Roboty na stronie lewej zostaną wykonane w taki sam sposób jak strona prawa z uwzględnieniem zmiany znaków ostrzegawczych A-12b na A-12c. Wszelkie prace prowadzone w obrębie skrzyżowań i zjazdów na posesje prywatne mają być prowadzone w sposób taki by nie utrudniać korzystania z nich przez uczestników ruchu. Obowiązki utrzymania zgodności oznakowania z niniejszym projektem oraz zabezpieczenia należytego stanu technicznego tego oznakowania spoczywa na wykonawcy robót

6. Charakterystyka techniczna drogi i warunków ruchu

Droga 1083F pozostaje w zarządzie Powiatu Żagańskiego w Żaganiu.

Miejsce wprowadzenia zmiany organizacji ruchu:

- droga 1083F od km 3+428 do km 4+502 m. Wilkowisko.

Droga 1083F na tym odcinku jest:

- 1-jezdniowa o dwóch pasach ruchu,
- szerokość średnia jezdni - 3,5 m
- nośność nawierzchni - 60 kN
- nawierzchnia drogi - masa bitumiczna, kruszywo

W rejonie zmiany organizacji ruchu nie występuje oznakowanie poziome i oznakowanie pionowe. Po dokonaniu modernizacji stała organizacja ruchu pozostanie bez zmian.

7. Organizacja ruchu drogowego na czas wykonywania prac instalacyjnych

Oznakowanie samochodu w czasie instalowania (usuwania) znaków drogowych w rejonie określonym w projekcie:

- znak A-14 z przodu i z tyłu samochodu,
- znak C-10 na tylnej burcie samochodu z jej lewej strony,
- włączona ostrzegawcza sygnalizacja świetlna na samochodzie.

Pracownicy wykonujący prace instalacyjne ubrani w ubrania ostrzegawcze w kolorze pomarańczowym.

8. Zestawienie instalowanych znaków drogowych

Lp.	Rodzaj znaku	Ilość w szt.	Uwagi
1	A-12b	1	
2	A-12c	1	
3	A-14	2	
4	B-33	2	
5	B-42	2	
6	U-3d	2	
7	U-20b	2	
8	U-23		W miarę potrzeb

OPRACOWAŁ:
z up. STAROSTY
Piotr Kosciński
Kierownik Referatu w Wydz.
Komunikacji, Transportu i Dróg

POWIAT ŻAGAŃSKI

Powiat Żagański leży w południowo-zachodniej części województwa lubuskiego, w pobliżu granicy niemieckiej. Zajmuje powierzchnię 1130 km². W skład powiatu wchodzi dziewięć gmin. Znaczną powierzchnię stanowią tereny leśne (49%), tu bowiem rozpościerają się Bory Dolnośląskie, które mają możliwości aktywnego wypoczynku. Bogata historia powiatu pozostawiła po sobie liczne ślady postaci ciekawych zabytków, które można odnaleźć niemalże w każdym zakątku tego regionu.

Wędrując w Powiecie Żagańskim warto zwiedzić między innymi :

Żaganie:

Poaugustiański zespół klasztorny, składający się z kościoła dawnego klasztoru, konwiktu oraz spichlerza.

Barokowy pałac otoczony suchą fosą,

Replikę Bożego Grobu z Jerozolimy,

Muzeum Alianckich Jeńców Wojennych Stalag VIII C,

Szprotawie:

Dwuwieżowy Ratusz

Gotycki kościół pod wezwaniem Najświętszej Marii Panny,

Dawny klasztor Magdalenek

Łowej:

Późnorenesansowy Zespół Pałacowy z 1626 r. z przyległym parkiem,

Małomicach:

Ośmioboczną

szczyt, którą

powiatu. Miłośnik

asjonaci sportu

organizowanym

wiązać kontakty

eszych i rajda

wędzony przez F

LOKALIZACJA PROJEKTU

Przebudowa drogi powiatowej

nr 1083F m Wilkowisko

1:100000

Der Landkreis Żagański

er Landkreis Żagański

renze. Seine Fläche

ächenteil nehm

olnośląskie), de

hlreiche Spure

egion zu finden

es lohnt sich im Landkreis Żagań u.a. folgendes zu besichtigen:

Żagan

Augustinerklosterkomplex, der aus der Pfarrkirche, dem ehemaligen Kloster, dem Konvikt sowie dem

Klostertpeicher besteht

das von einem trockenen Graben umgebene Barockschloss


Replik des Heiligen Grabes in Jerusalem

Museum des Märtyrertums der Alliierten Kriegsgefangenen Stalag VIII C (Stalag Luft III)

POWIAT ZIELONOGÓRSKI

(Landkreis Zielona Góra,
County of Zielona Góra)



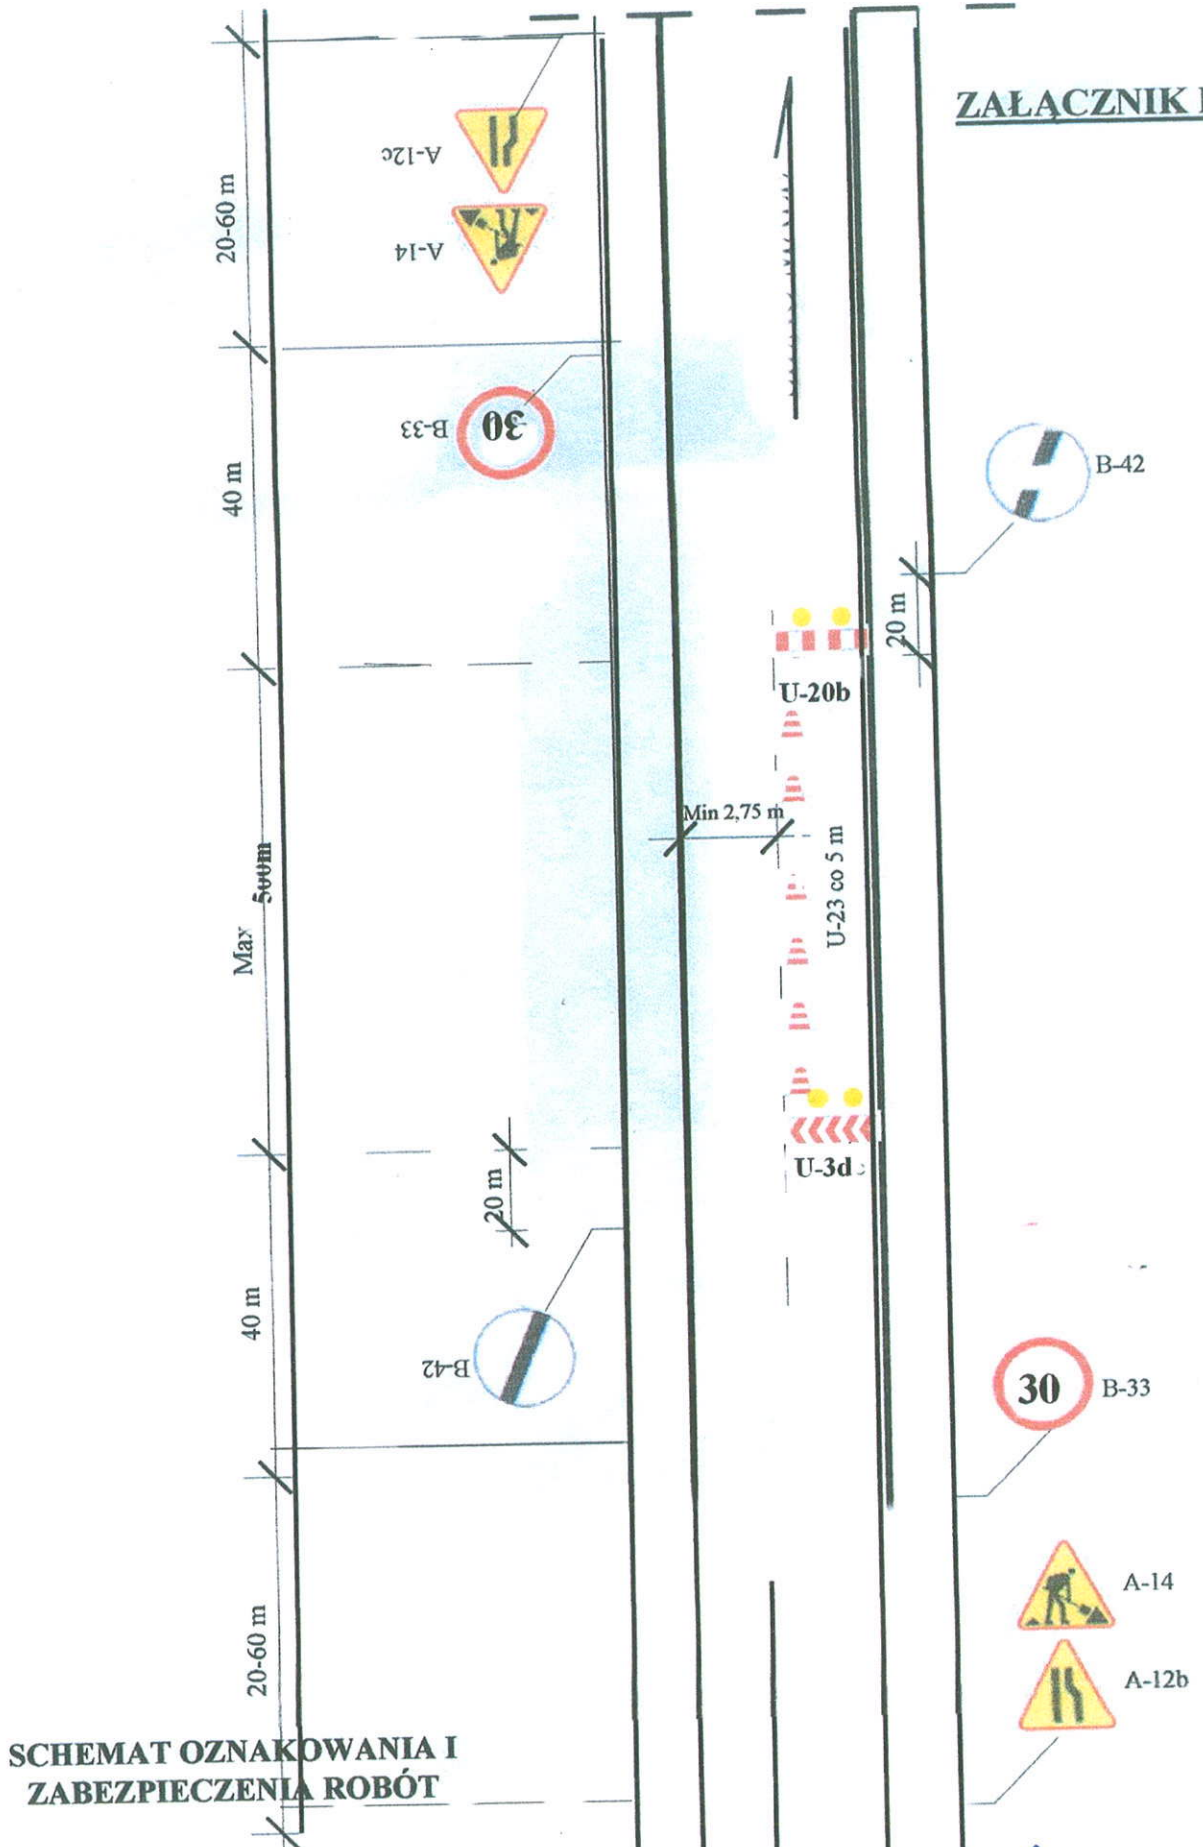


SCHEMAT OZNAKOWANIA I ZABEZPIECZENIA ROBÓT

z up. STAROSTY
Piotr Kosiński
Kierownik Referatu w Wydz.
Kameralnym Gospod. i Dróg

ZALACZNIK NR 2

LEWA STRONA

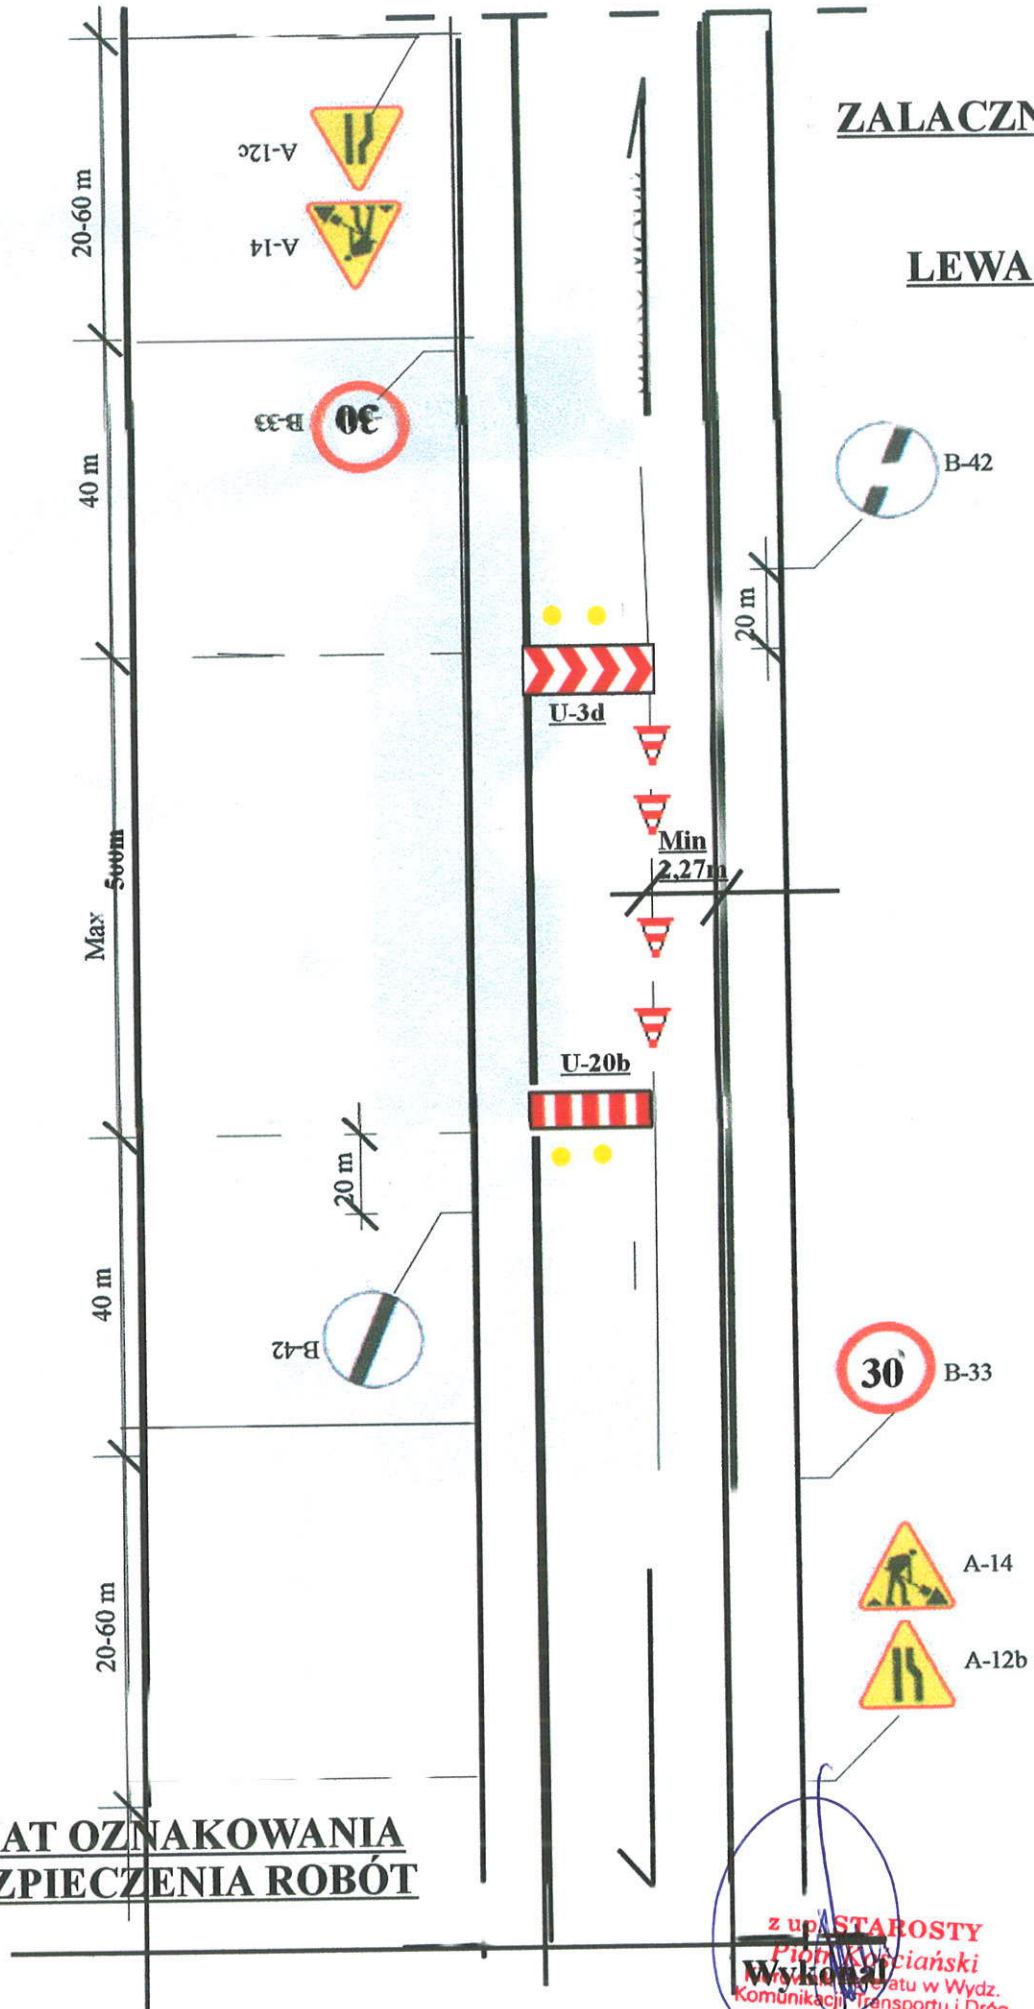

**SCHEMAT OZNAKOWANIA
I ZABEZPIECZENIA ROBÓT**

z up. STAROSTY
Piotr Kociński
Wydział w Wydz.
Komunikacji i Transportu i Dróg