


PLAN SYTUACYJNY

ZESPÓŁ SZKÓŁ TECHNICZNYCH
I LICEALNYCH W ŻAGANIU
UL. POMORSKA 6-7, DZ. NR 991

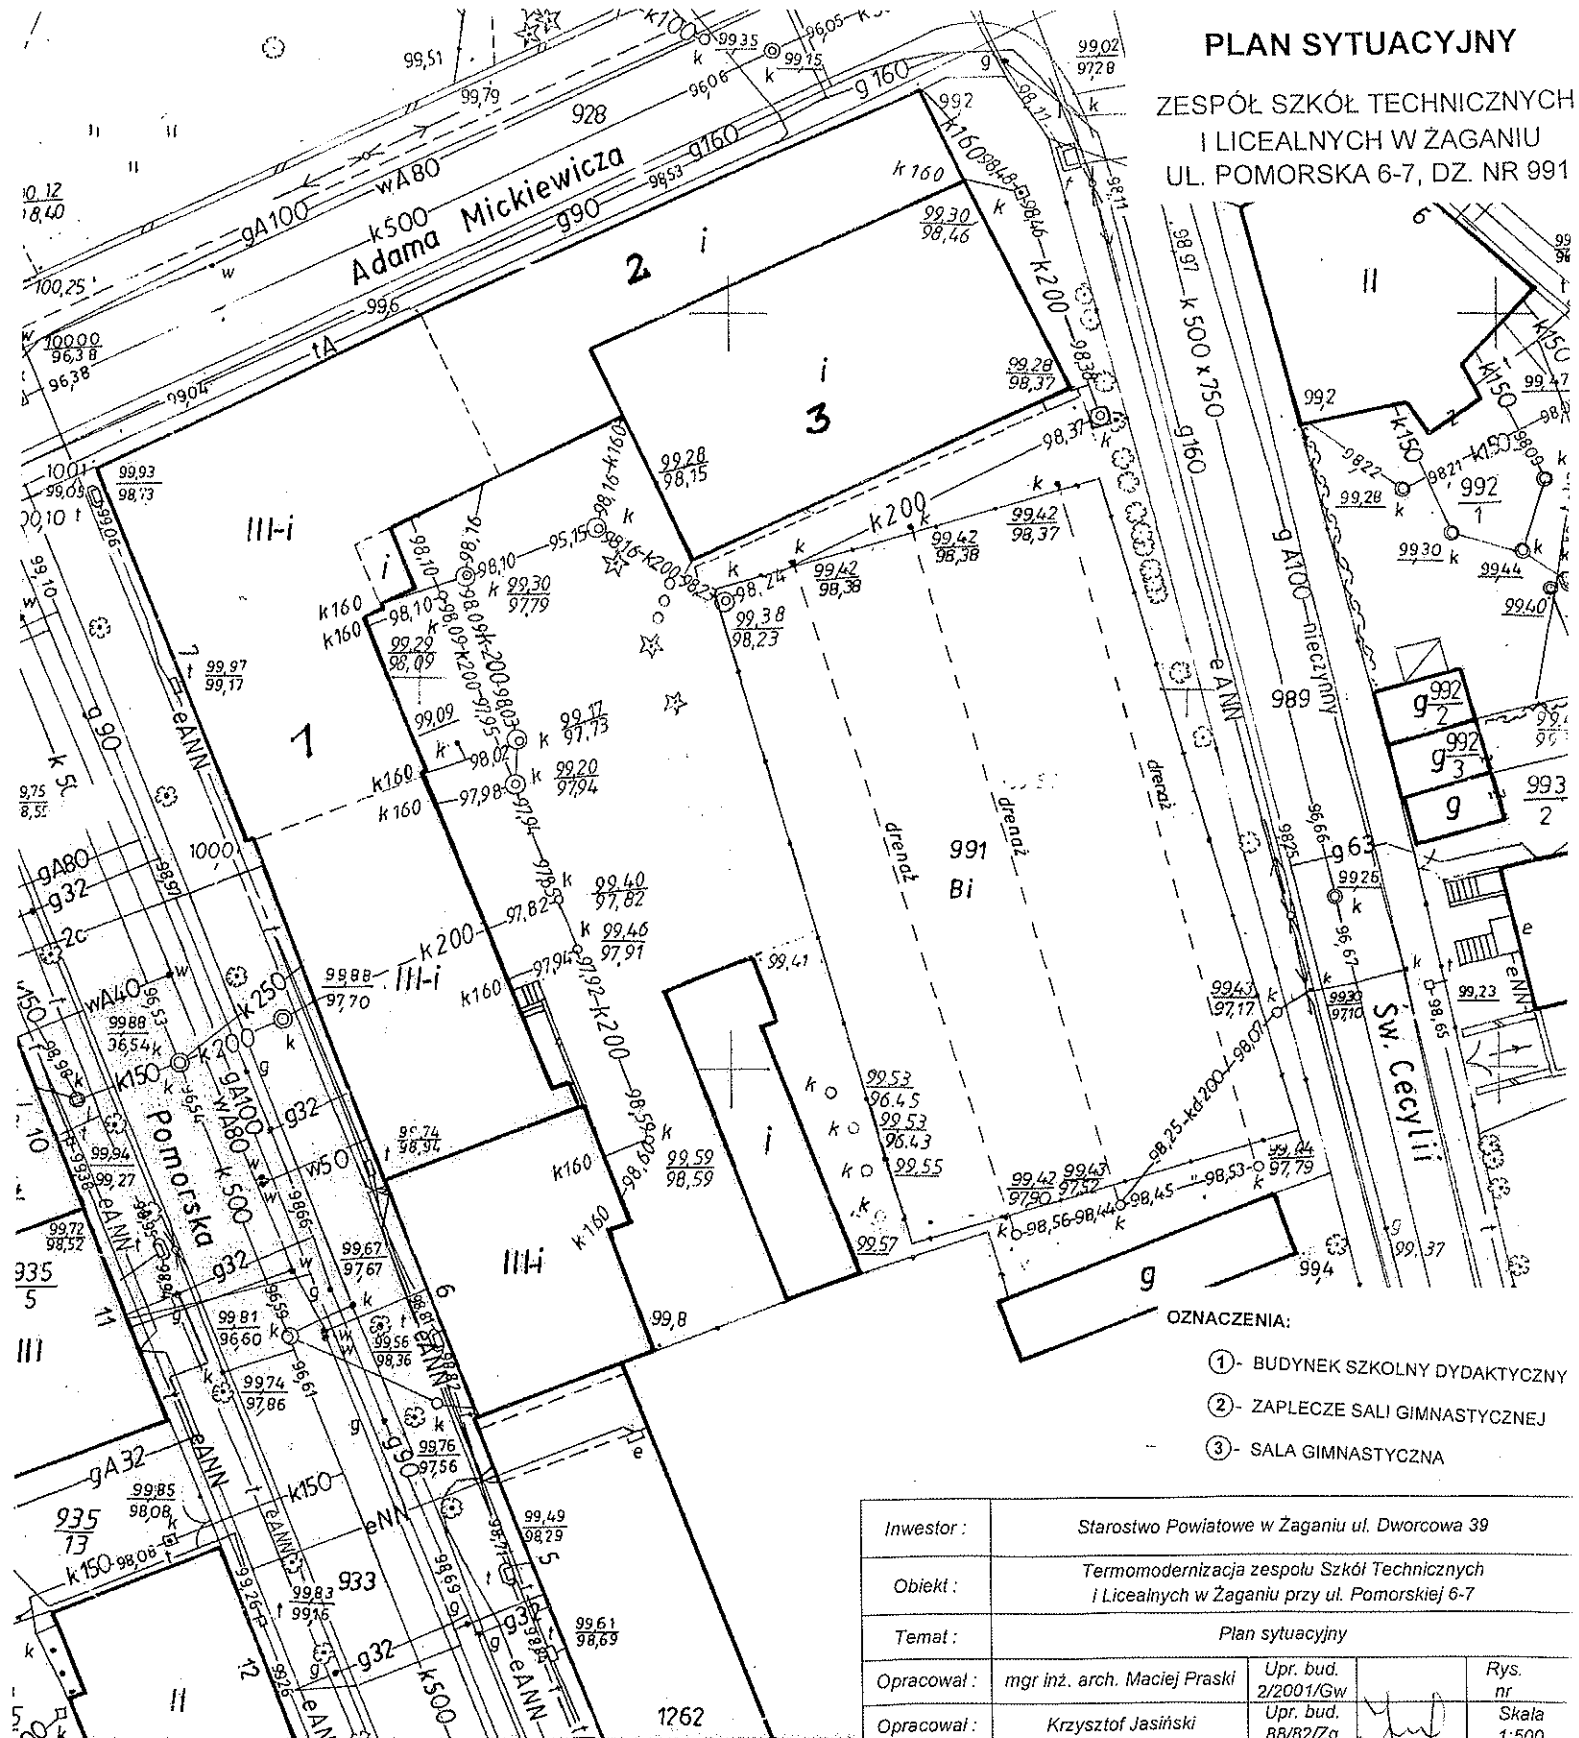

OZNACZENIA:

- ① - BUDYNEK SZKOLNY DYDAKTYCZNY
- ② - ZAPLECZE SALI GIMNASTYCZNEJ
- ③ - SALA GIMNASTYCZNA

Investor :	Starostwo Powiatowe w Żaganiu ul. Dworcowa 39		
Obiekt :	Termomodernizacja zespołu Szkół Technicznych i Licealnych w Żaganiu przy ul. Pomorskiej 6-7		
Temat :	Plan sytuacyjny		
Opracował :	mgr inż. arch. Maciej Prąski	Upr. bud. 2/2001/Gw	Rys. nr
Opracował :	Krzysztof Jasiński	Upr. bud. 88/82/Zg	Skala 1:500
Sprawdził :	mgr inż. arch. Dorota Krupka	Upr. bud. 167/82/Zg	Data: marzec 2010r.

wytworzone do celów
opiniodawczych

2010-02-02

22.224-1/2010

Starostwo Powiatowe
w Żaganiu
ul. Dworcowa 39
68-100 ŻAGAŃ

Reprodukcja bez rozwoleń
wzbroniona for. 18 adw. x data
17 maja 1987 przez sąd rejonowy

Wycinek mapy ZASADNICZEJ
wój. Lubuskie, pow. Żagań, SKALA 1:500
ul. - c/6 POMORSKA dz. nr 991
nr ewid. arch. mapy 441.44.123.3