


ul. Młynarska

ul. Waryńskiego

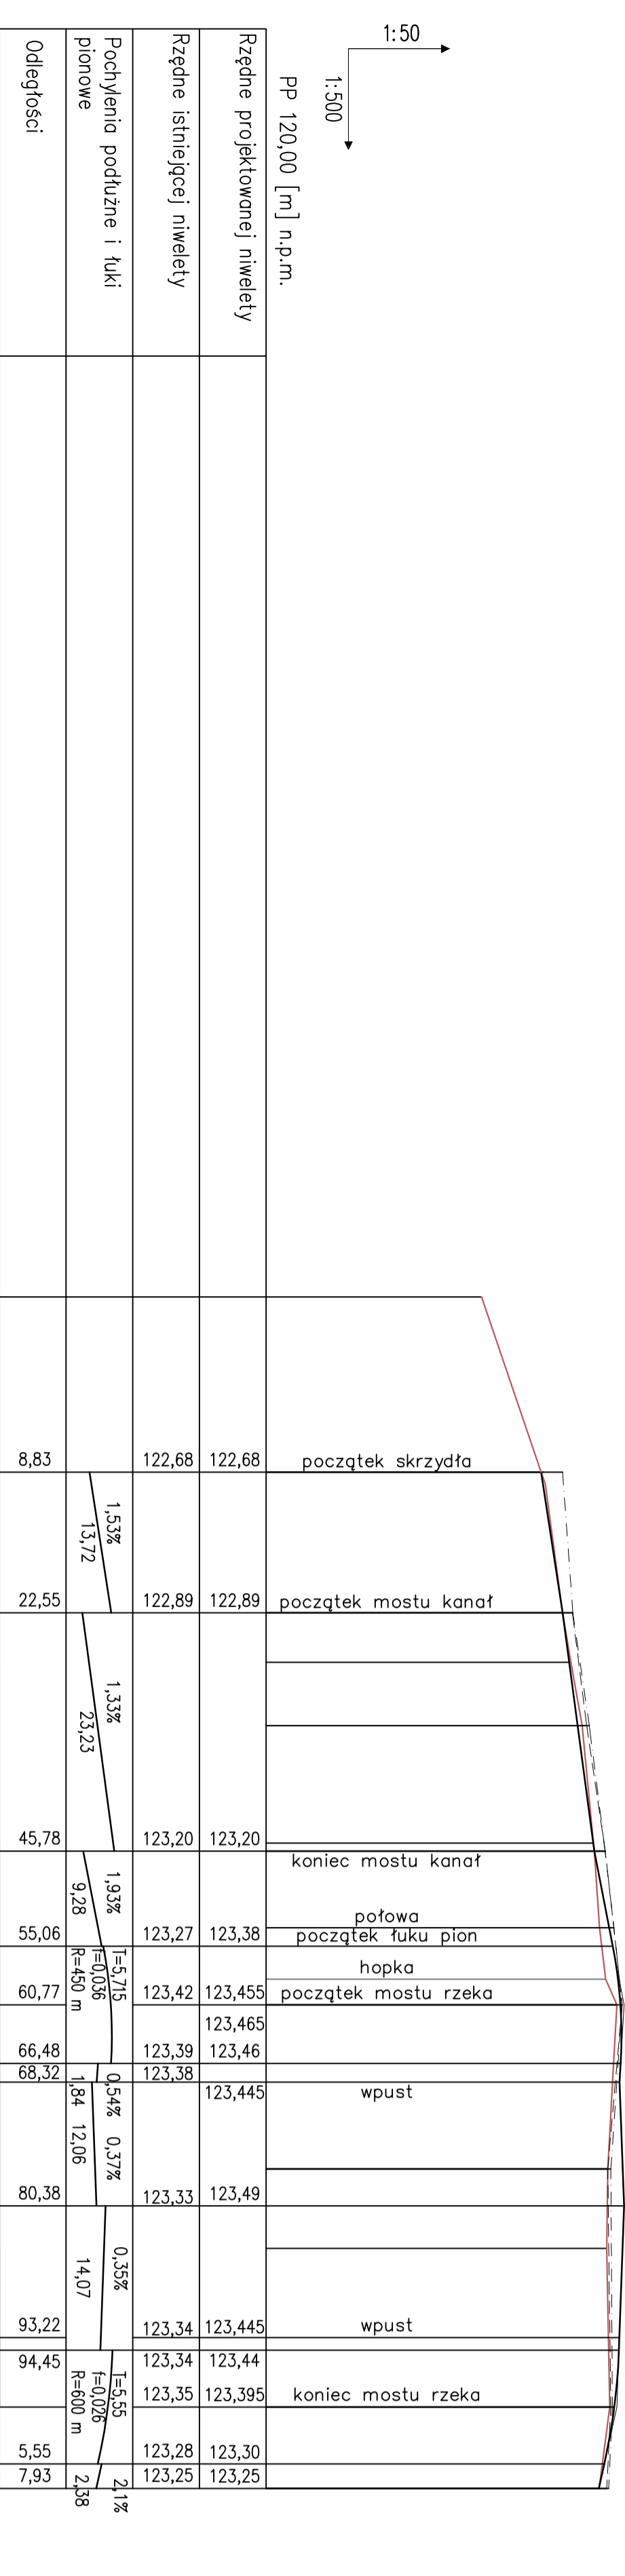

LEGENDA:

- niweleta projektowana
 - niweleta istniejąca
 - linia istniejącego gzymsu górna woda
 - linia istniejącego gzymsu dolna woda
- UWAGA !!!
Przyjęto km lokalny 0+200 na końcu mostu nad rzeką Bóbr

BIURO PROJEKTÓW I EKSPERTYZ BUDOWNICTWA
KOMUNIKACYJNEGO Z. KOKOSZKA
66-004 Zdonie, ul. Jasminowa 14, tel. 601789866

PROJEKT WYKONAWCZY

Przebudowa mostów na rzece Bóbr i kanale rzeki Bóbr w ciągu drogi powiatowej nr 1062F w km 0+310 i 0+348 w miejscowości Szprotawa

Projektant: mgr inż. Zbigniew Kokoszka
Uprawnienia konstrukcyjne – projektowe nr 285/94/UW

SKALA 1:50/
1:500

Sprawdzający: mgr inż. Karol Kobylecki
Uprawnienia projektowe nr 135/6053/50M/11

Projekt wykonany: październik 2013

Profil podłużny

Nr rys. 8