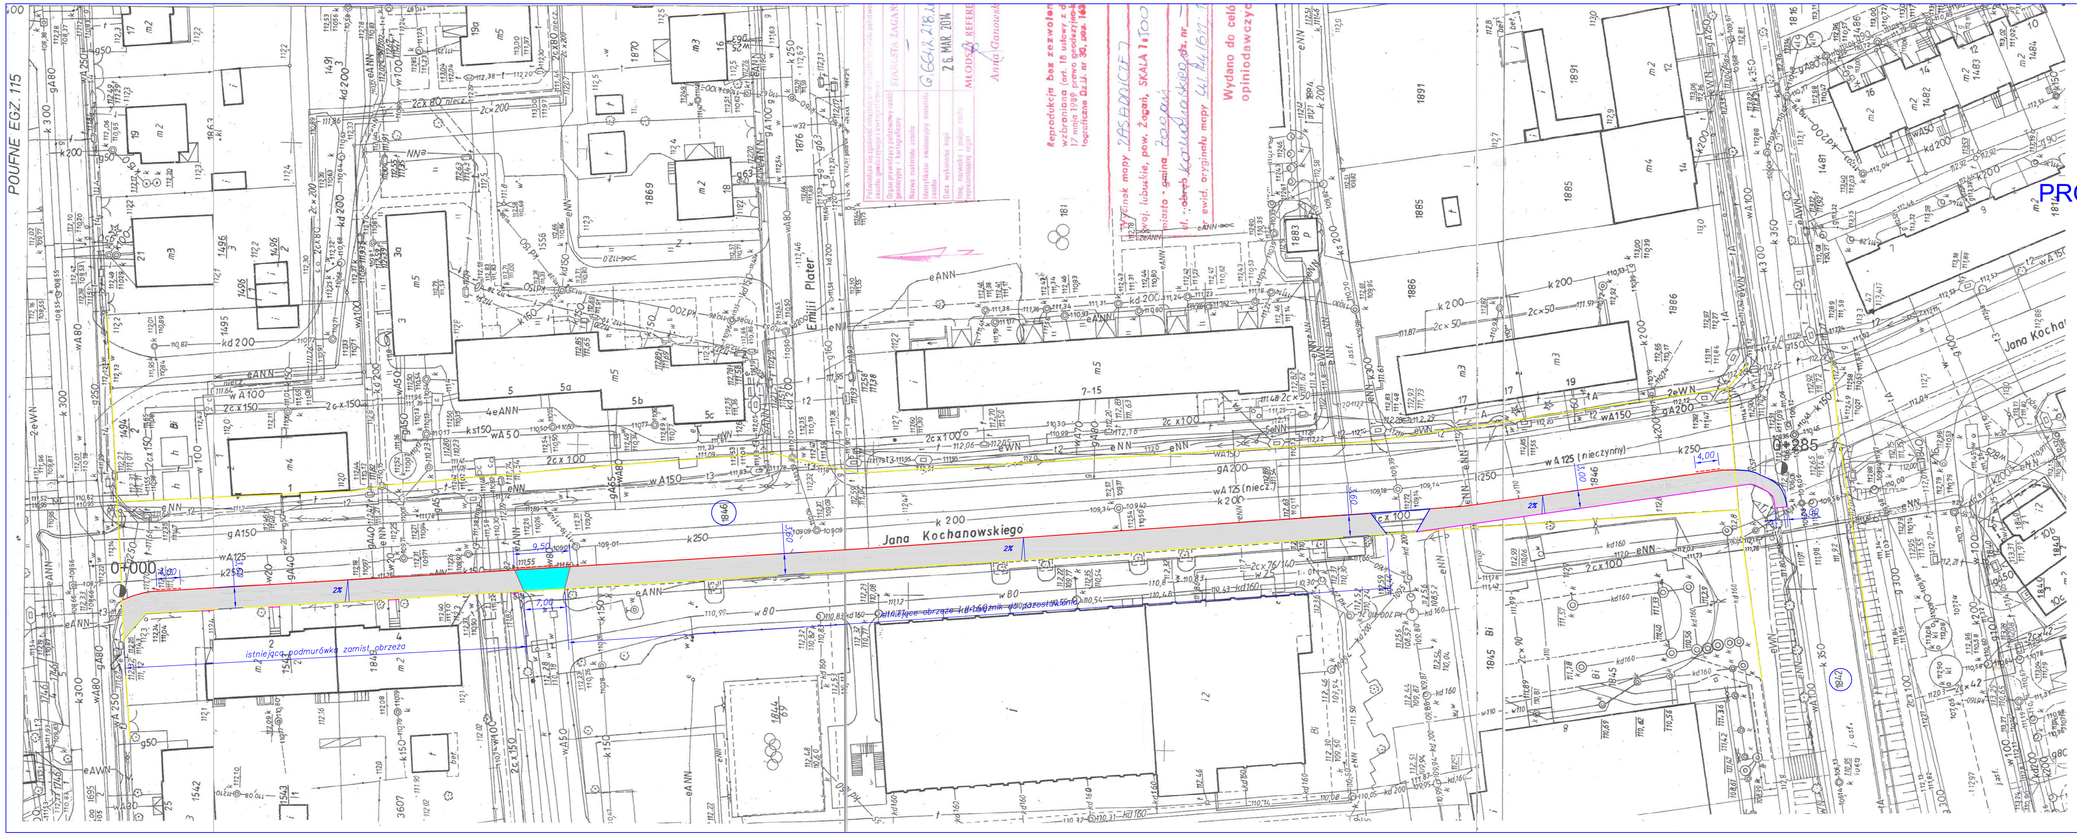

Przebudowa nawierzchni chodnika w ciągu drogi powiatowej 4507F - ul. Kochanowskiego w Żaganiu

INWESTOR	Powiat Żagański ul. Dworcowa 39 68 - 100 Żagań	NUMER RYSUNKU
PROJEKTANT	mgr inż. Daniel Sadowski	1
SKALA RYSUNKU	1 : 500	
DATA OPRACOWANIA	KWIECIEŃ 2014	

PROJEKT ZAGOSPODAROWANIA TERENU

- Nawierzchnia chodników z kostki brukowej szarej o gr. 8cm
- Nawierzchnia zjazdów z kostki brukowej czerwonej o gr. 8cm
- Obrzeże betonowe 8x30x100cm
- Krawężnik betonowy 15x30x100cm
- Krawężnik betonowy obniżony 15x30x100cm
- Krawężnik istniejący do pozostawienia
- Granica pasa drogi powiatowej