powiat k. AGAŁSKI, miasto SZPROTAWA
ulica: 3-go Maja (dz. 224, 422/1) i Ciszowskiej (dz. 287).

MAPA SYTUACYJNO-WYSOKOŚCIOWA
do cel- w projektowych w skali 1:500

Mapę niniejszą wykonał geodeta Dariusz Hodowany (nr upr. 12206) na podstawie mapy zasadniczej miasta Szprotawa, ark - 441.412.211.3, 441.412.213.1, 441.412.213.3, 441.411.254.4, 441.413.052.2.

UWAGA Nie wyłącza się istnienia w terenie innych, nie wykazanych na mapie sieci uzbrojenia podziemnych, to nie zwalnia zgłaszane do inwentaryzacji powykonawczej.

Przedsięwzięcie projektowanej sieci uzbrojenia podziemnego uzgodniono w ZUDP Starostwa Ogólnoboszego w dniu 06.09.2010r.
_____ projektowana sieć - brak

Dz. zam 1363/2010, KERG 17A2-64/2010, t.ajed2 dnia 09.09.2010

UWAGA! Opracowa Powstawa w Zgodzie interesują, że zaznaczone punkty geodezyjne i osnowy mogą zmieniać położenie i wysokość. W przypadku zniszczenia mogą zostać wznowione na własne koszt.

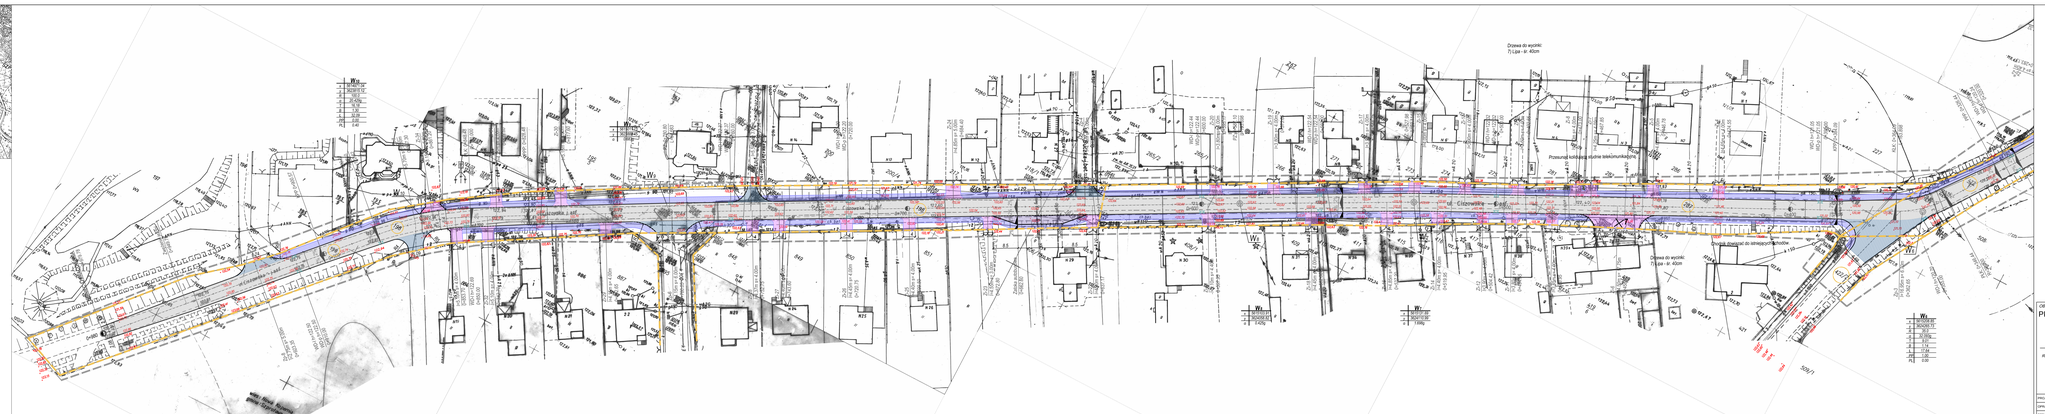

LEGENDA:

- Proj. nawierzchnia drogi z betonu asfaltowego
- Proj. nawierzchnia zjazdów z betonu asfaltowego
- Proj. nawierzchnia chodników z kostki betonowej gr. 8 cm (kolor antracyt)
- Proj. nawierzchnia zatoki autobusowej z kostki betonowej gr. 8 cm (kolor szary)
- Proj. nawierzchnia zatok autobusowej z kostki betonowej gr. 8 cm (kolor czerwony)
- Krawężnik bet. drogowy wysokiego na 0,15 - 15x22 cm
- Krawężnik bet. najazdowy wysokiego na 2 cm 15x22 cm
- Krawężnik bet. najazdowy zatopiony do poziomu nawierzchni 15x22 cm
- Obrzeże betonowe 8x30 cm
- Oś drogi
- Granice działek
- Zakres opracowania
- Słupki przyrzeczne
- Pozycja rurociągu
- Drzewa do wycinki
- Projektowane wpusty deszczowe

ORGINT

PRZEBUDOWA UL. CISZOWSKIEJ I 3-GO MAJA W CIĄ GU DRÓ G POWIATOWYCH NR 1062F I 1063F W SZPROTAWIE
km 0+300.00 - km 0+980.00

RYSUNEK

PROJEKT ZAGOSPODAROWANIA TERENU
skala 1:500

	imię i nazwisko	upoważnienie	data	podpis
PROJEKTANT	mgr inż. Mateusz Wawszkiewicz	upr. nr 7/2002/OIUA/OIUA/ m.proj. bez ogr. w zakrs. drogowej		
SPRAWDZAŁA JP	mgr inż. Dorota Sadowska			
SPRAWDZAŁA CT				

d.2

DATA: grudzień2011r. STADIUM PROJEKT BUDOWLANO - WYKONAWCZY