powiat ZAGAŃSKI, miasto SZPROTAWA

ulica: 3-go Maja (dz. 224, 422/11) i Ciszowska (dz. 287).

MAPA SYTUACYJNO-WYSOKOŚCIOWA do celów projektowych w skali 1:500

Mapa zmapowa wykonał geodeta Dariusz Hadowany (nr upr. 12206).
Współrzędne punktów osnowy poziomej: 441.412.213.1, 441.412.213.2, 441.412.213.3, 441.411.354.4, 441.413.052.2

UWAGA! Nie wyklucza się istnienia w terenie innych, nie wykazanych, na mniejszej mapie urządzeń podziemnych, które nie zostały zgłoszone w ZDDP Starostwa Zagańskiego.

Przebieg projektowanej sieci uzbrojenia podziemnego uzgodniono w ZDDP Starostwa Zagańskiego, w dniu 30.09.2010.

Dz. zam. 1302/2010, KERG 1742-54/2010, Żagań, dnia 09.09.2010

UWAGA! Granice Pasa Drogowego w Żaganiu, dla ze znaczone zostały przeniesione z mapy zasadniczej miasta Żagania w skali 1:500 i nie są wyznaczone na stałym gruncie.

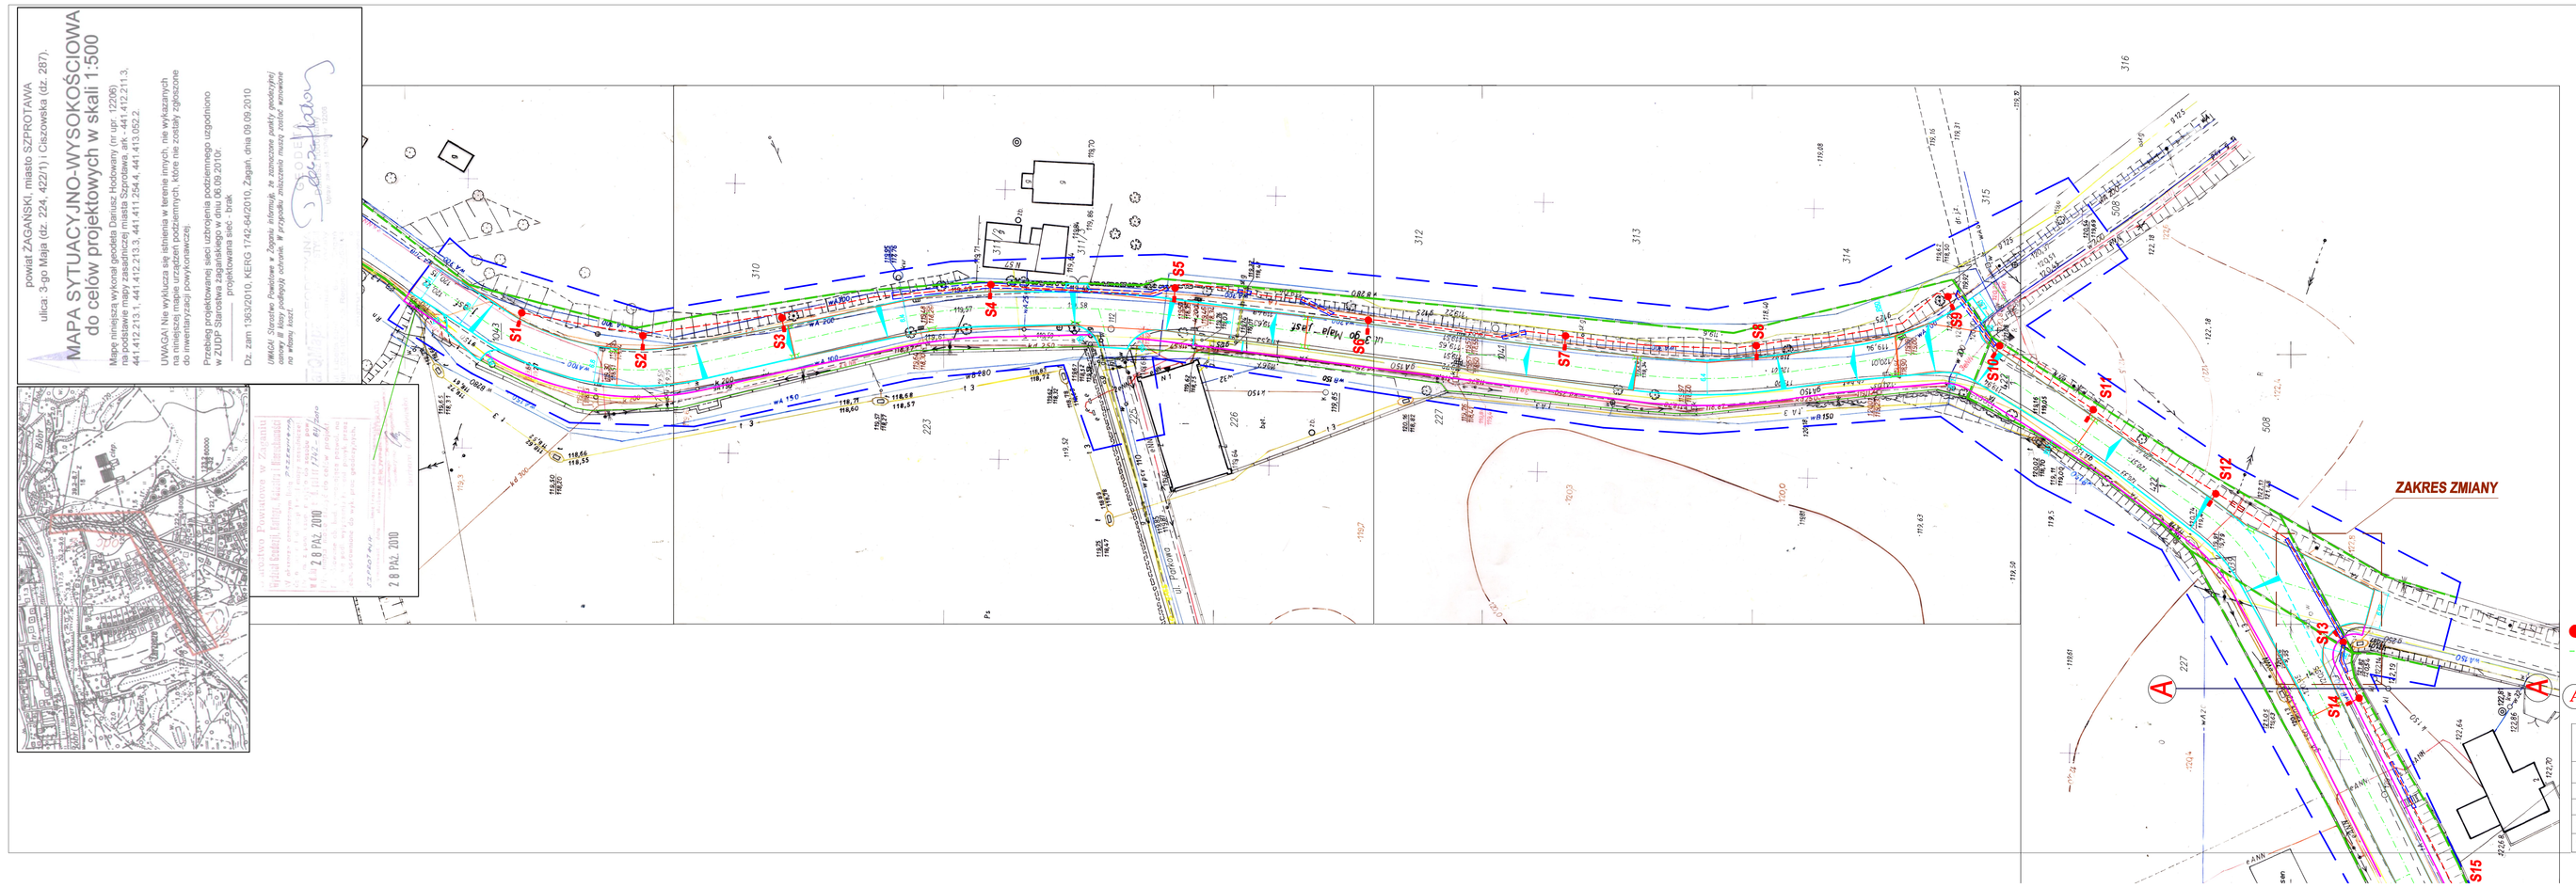

LEGENDA:

- Projektowana sieć oświetleniowa YAKY 4x50mm
- Przepust DVK AROT ø160
- Przepust DVK AROT ø110
- S5 - Projektowany słup oświetleniowy nr 5
- Granica działki
- 222/2 - Numer działki
- A — A - Podział rysunku

Obiekt:	INSTALACJA OŚWIETLENIA ULICZNEGO Szprotawa, ul. Ciszowska, 3-go Maja			
Nazwa rysunku:	PROJEKT ZAGOSPODAROWANIA TERENU			
	Imię i nazwisko:	Nr uprawnień:	Data i podpis:	Skala: 1:500
Projektował:	mgr inż. Mirosław Prusowyk	LBS/0034/POWOD/09		Nr rys.: 1
Sprawdził Projektowa:	mgr inż. Tomasz Zenkiewicz			Data: 12.2010
Inwestor:	POWIAT ŻAGAŃ ul. DWORCOWA 39, 68-100 ŻAGAŃ			