


LEGENDA:

- - - - - Projektowana sieć oświetleniowa YAKY 4x50mm
- - - - - Przepust DVK AROT $\phi 160$
- - - - - Przepust DVK AROT $\phi 110$
- SS - Projektowany słup oświetleniowy nr 5
- - - - - Granica działki
- 79 - Numer działki
- A - A - Podział rysunku

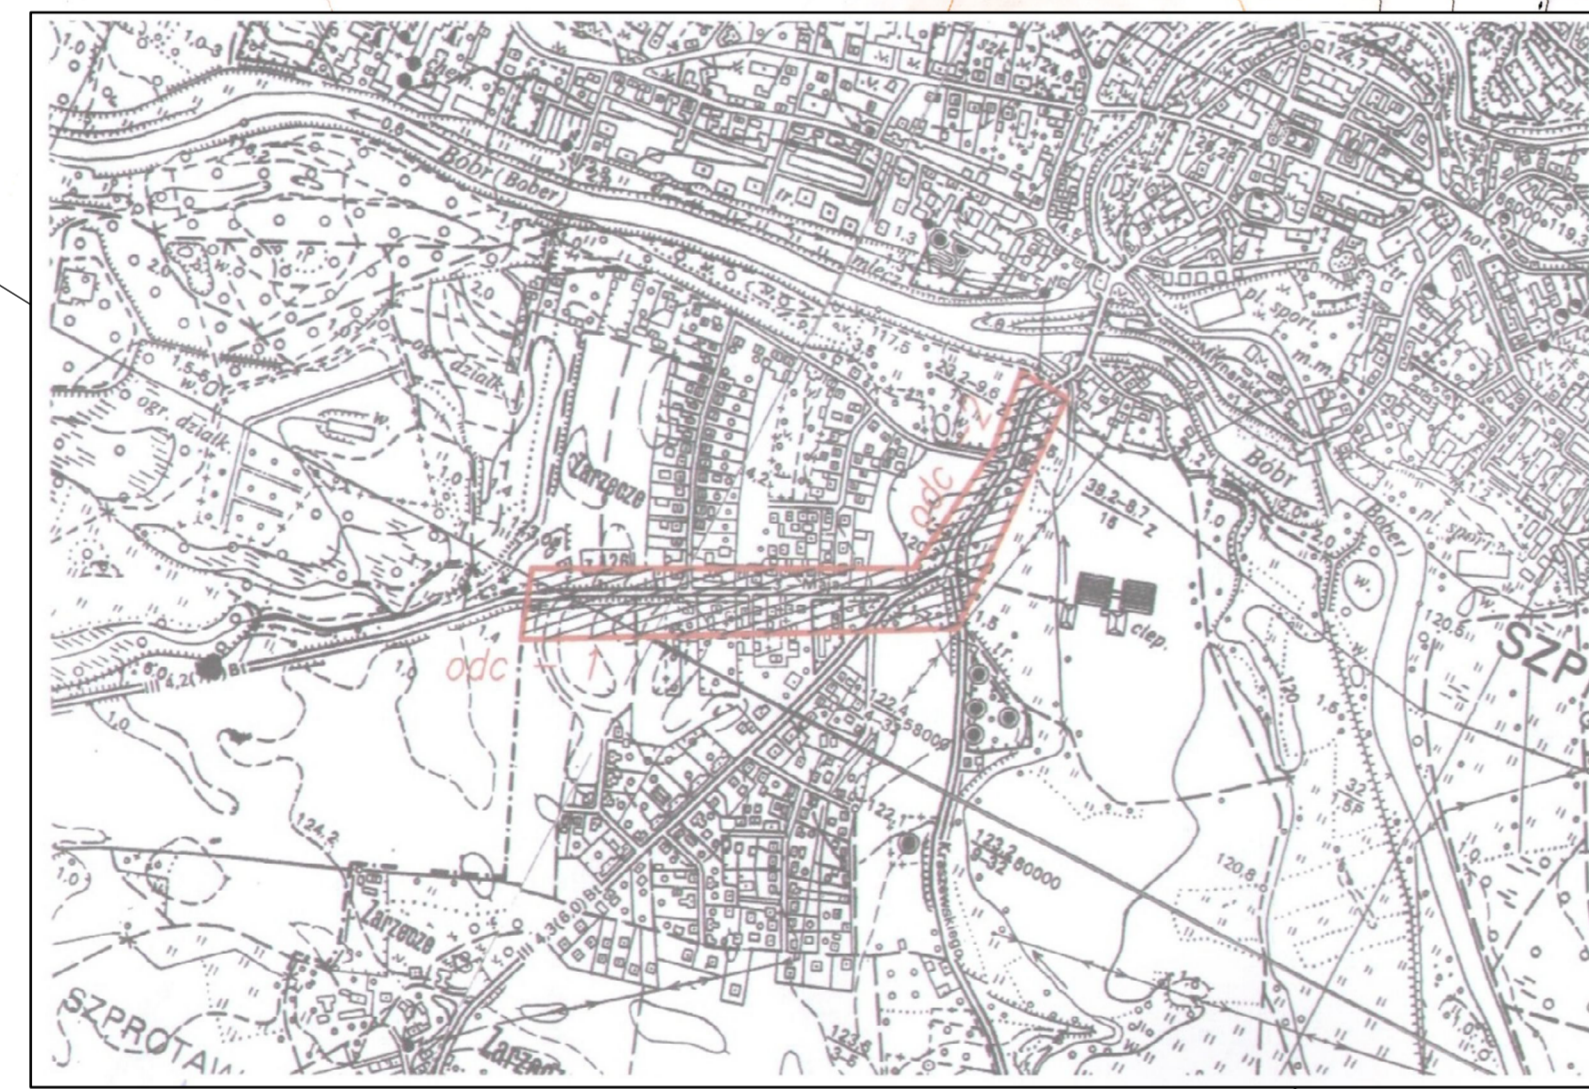

powiat ZAGAŃSKI, miasto SZPROTAWA
 ulica: 3-go Maja (dz. 224, 422/1) i Ciszowska (dz. 287),
MAPA SYTUACyjNO-WYSOKOŚCIOWA
 do celów projektowych w skali 1:500
 Mapa niniejsza wykonana przez geodetę Dariusza Hodowany (nr upr. 12290)
 na podstawie mapy zasadniczej miasta Szprotawa, skł. 441.412.213.3,
 441.412.213.1, 441.412.213.3, 441.411.254.4, 441.413.052.2.
 UWAGA! Nie wyklucza się istnienia w terenie innych, nie wykazanych
 na niniejszej mapie urządzeń podziemnych, które nie zostały zgłoszone
 do inwentaryzacji powyższościowej.
 Przebieg projektowanej sieci uzbrojenia podziemnego uzgodniono
 w ZUDP Starostwa zagajńskiego w dniu 06.09.2010r.
 Inżynier: [Signature]
 Dział: zam. 1363/2010, KERO 1142-64/2010, Zagaj, dnia 09.09.2010

2 8 PAZ 2010
 2 8 PAZ 2010

Instalacja oświetlenia ulicznego Szprotawa, ul. Ciszowska, 3-go Maja			
Projekt zagospodarowania terenu			
Nazwa rysunku	Skala	Wzrost	Strona
Projekt	1:500		1
Wykonano:	mgr inż. Mirosław Proszack	18.09.2010	
Opracował:	mgr inż. Tomasz Zimowski		12.2010
Inwestor: POWIAT ZAGAJAR ul. DWORCOWA 95 68-000 ZAGAJAR			