




PRZEKRÓJ PRZEZ CHODNIK PRZYLEGAJĄCY DO JEZDNI

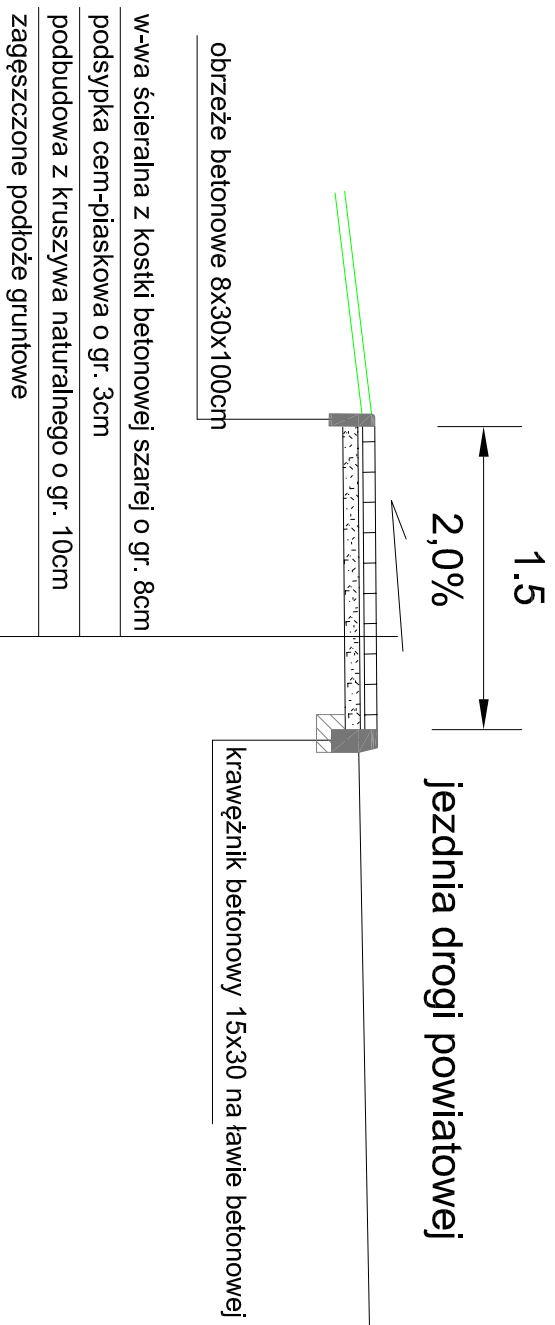


PRZEKRÓJ PRZEZ ZATOKĘ AUTOBUSOWĄ

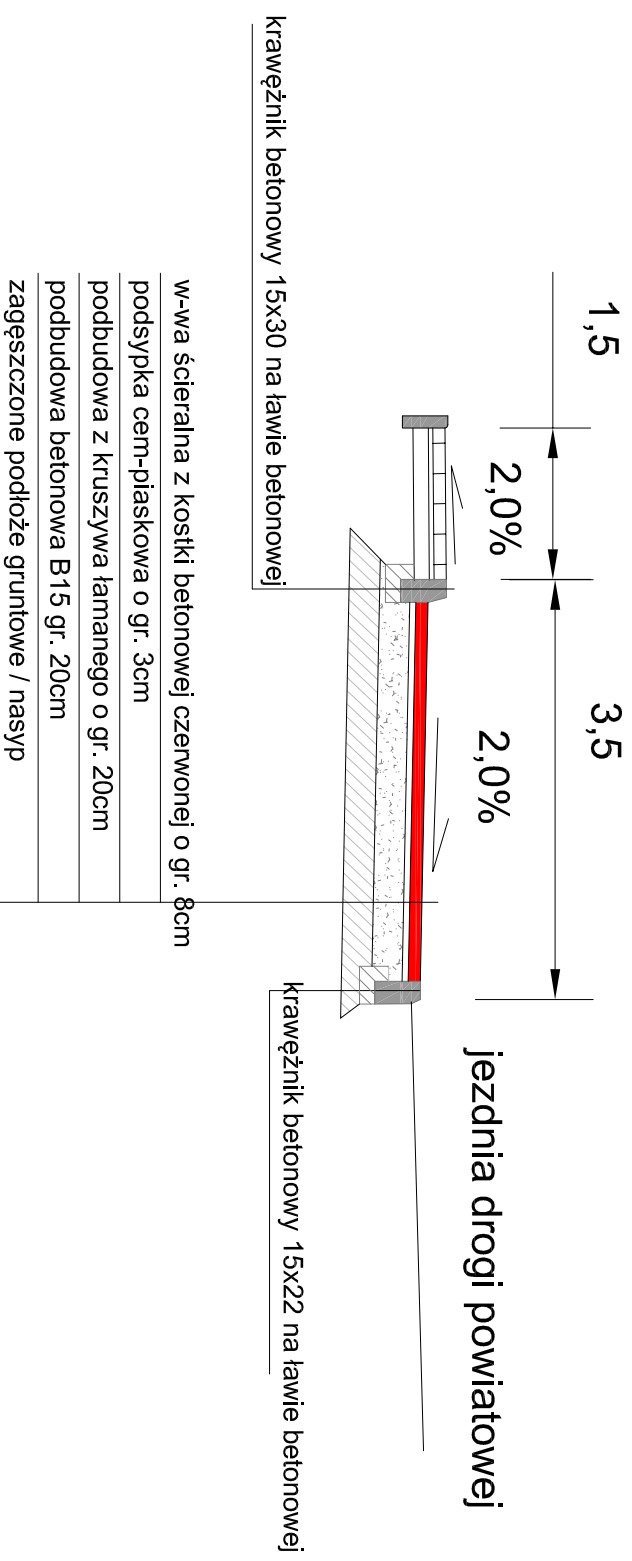

PRZEKRÓJ PRZEZ WJAZD NA POSESJĘ

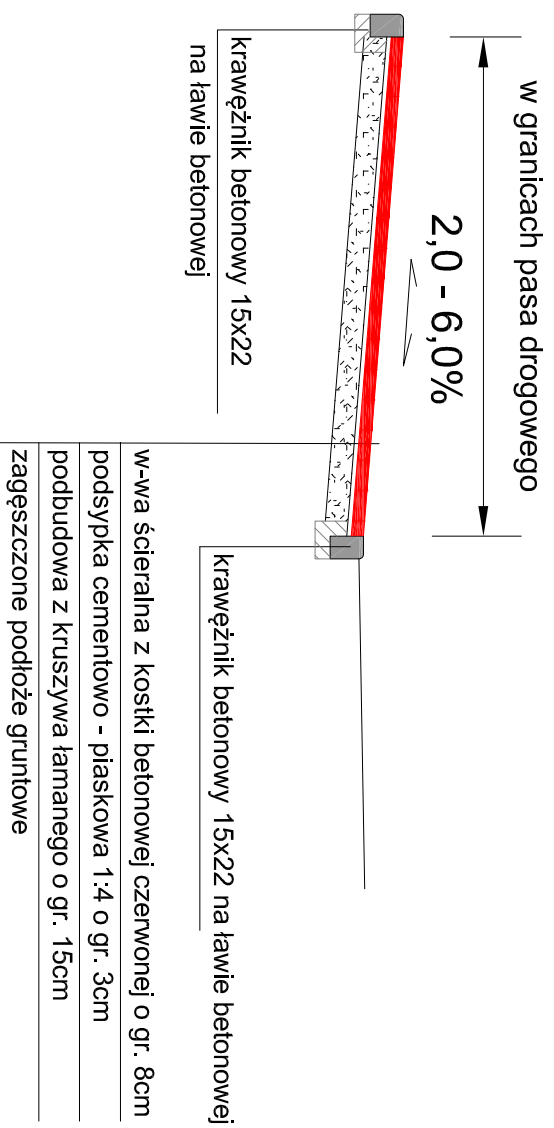

PRZEKRÓJ PRZEZ CHODNIK ODSUNIĘTY OD JEZDNI

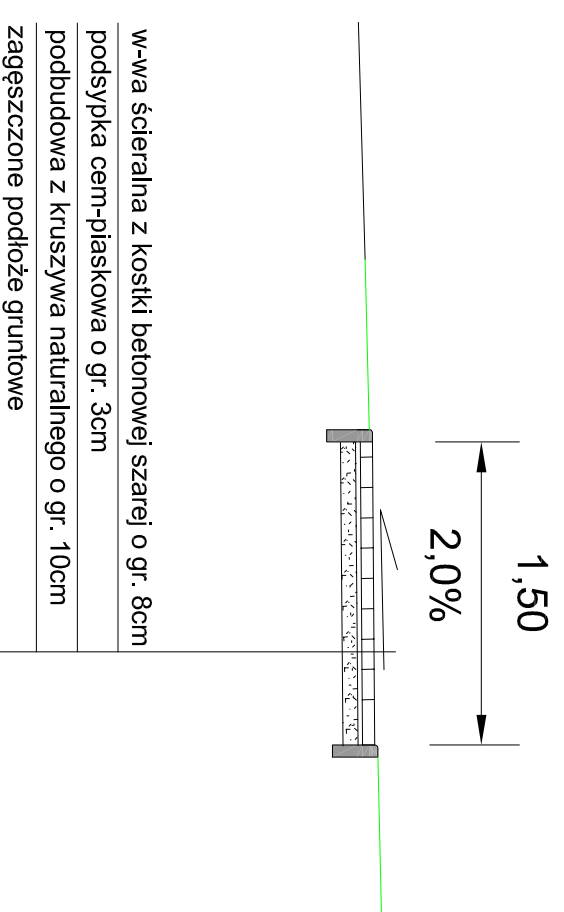

PRZEKROJE NORMALNE

Przebudowa ciągu pieszego w ciągu drogi powiatowej nr 1059F w miejscowości Dzikowice

INWESTOR		Powiat Żagański		NUMER RYSUNKU
PROJEKTANT		ul. Dworcowa 39 68 - 100 Żagań		
SKALA RYSUNKU		mgr inż. Daniel Sadowski		2
DATA OPRACOWANIA		SIERPIEŃ 2015		