




PRZEKRÓJ PRZEZ CHODNIK PRZYLEGAJĄCY DO JEZDNI

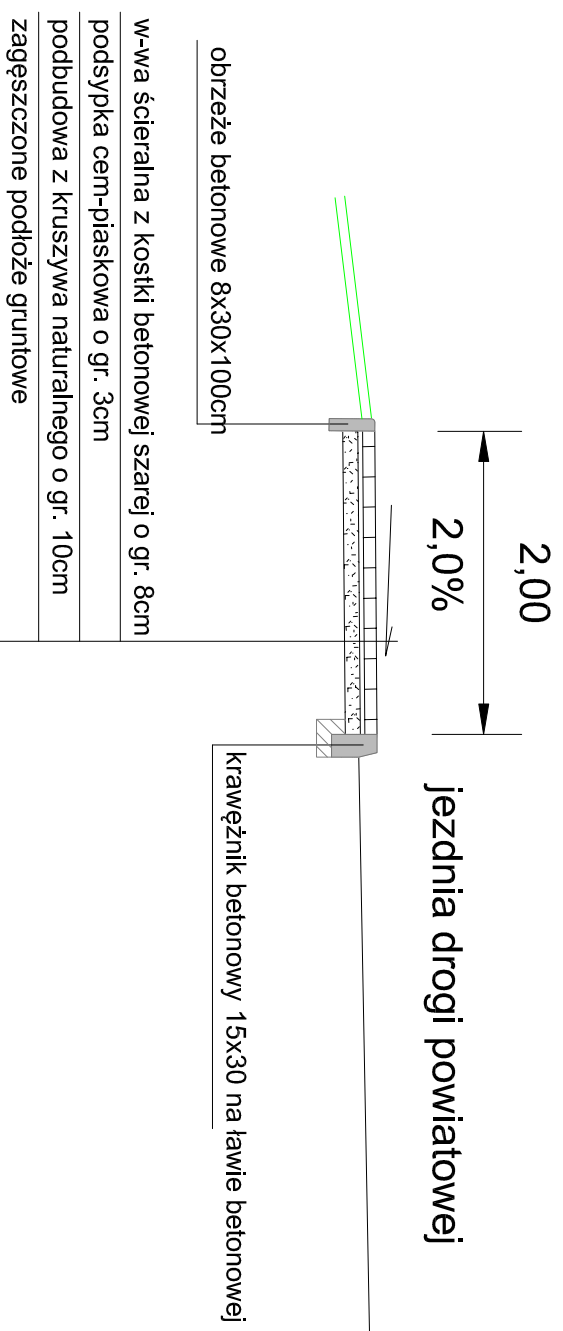


PRZEKRÓJ PRZEZ PARKING

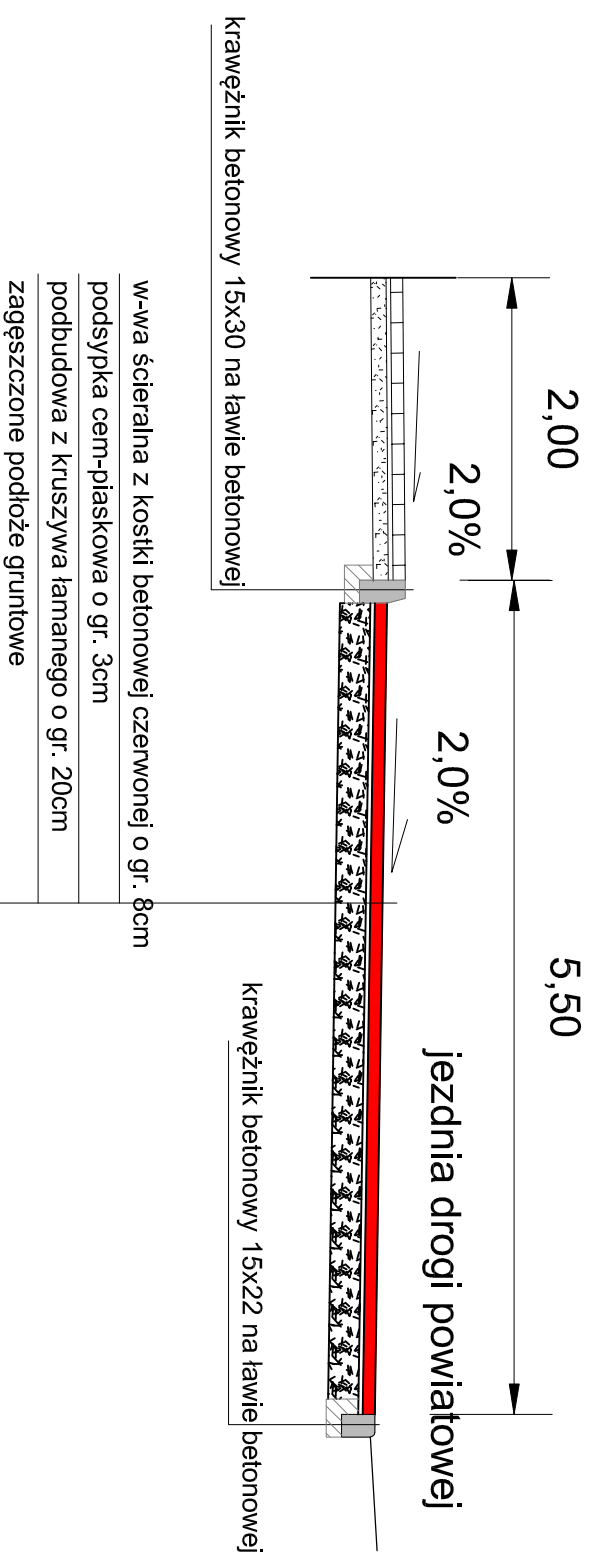

PRZEKRÓJ PRZEZ WJAZD NA POSESJĘ

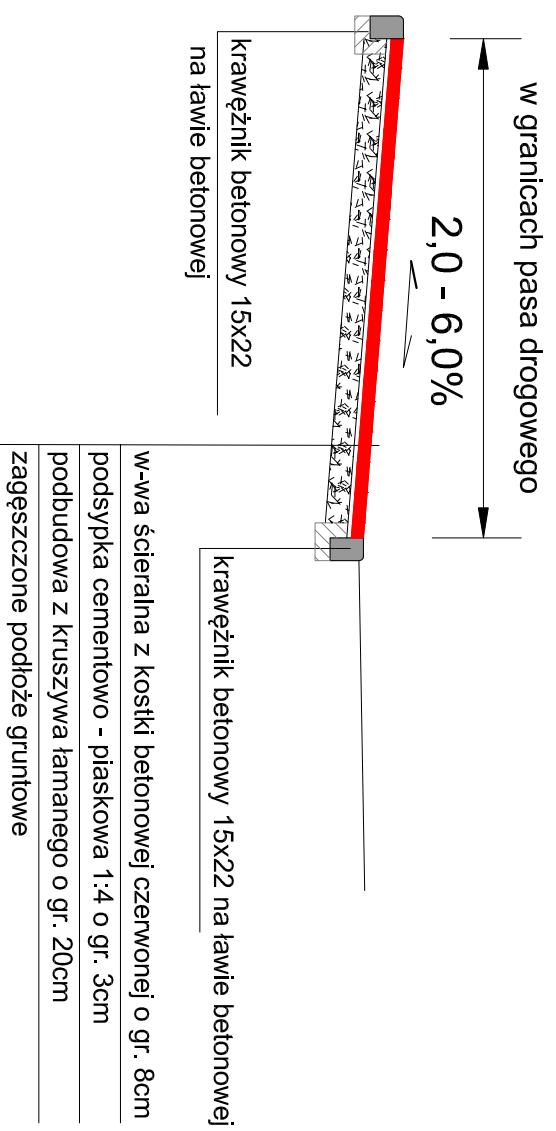

PRZEKRÓJ PRZEZ CHODNIK ODSUNIĘTY OD JEZDNI

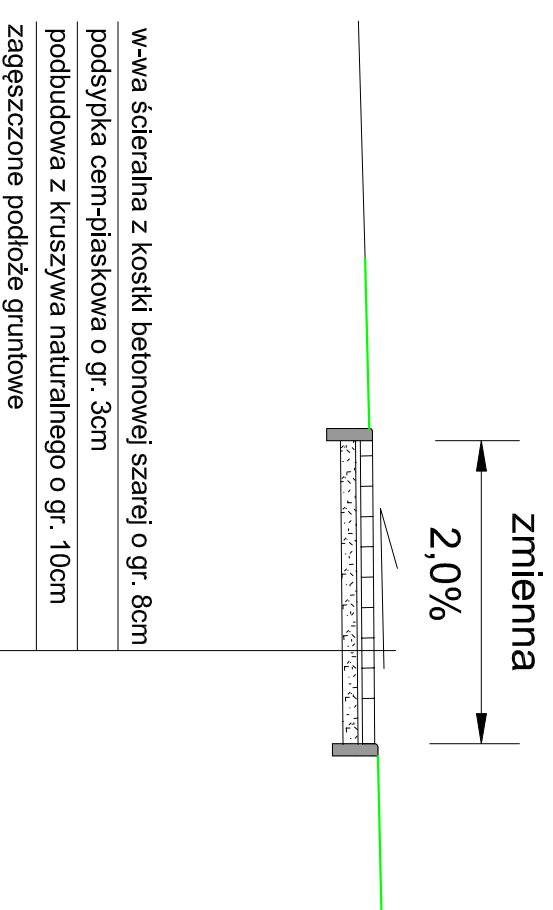

PRZEKROJE NORMALNE

Przebudowa ciągu pieszego w ciągu drogi powiatowej nr 4507F tj. ul. Kochanowskiego w Żaganii

| | | | |
|------------------|---|---------------|---|
| INWESTOR | Powiat Żagański ul. Dworcowa 39 68 - 100 Żagań | NUMER RYSUNKU | 2 |
| PROJEKTANT | mgr inż. Daniel Sadowski | | |
| SKALA RYSUNKU | 1 : 50 | | |
| DATA OPRACOWANIA | WRZESIEŃ 2015 | | |