



ZAGAJ

1

2

3

4


5

ZIELONA GÓRA


WIDOK Z BOKU

SKALA 1:50

PRZĘKRÓJ A-A

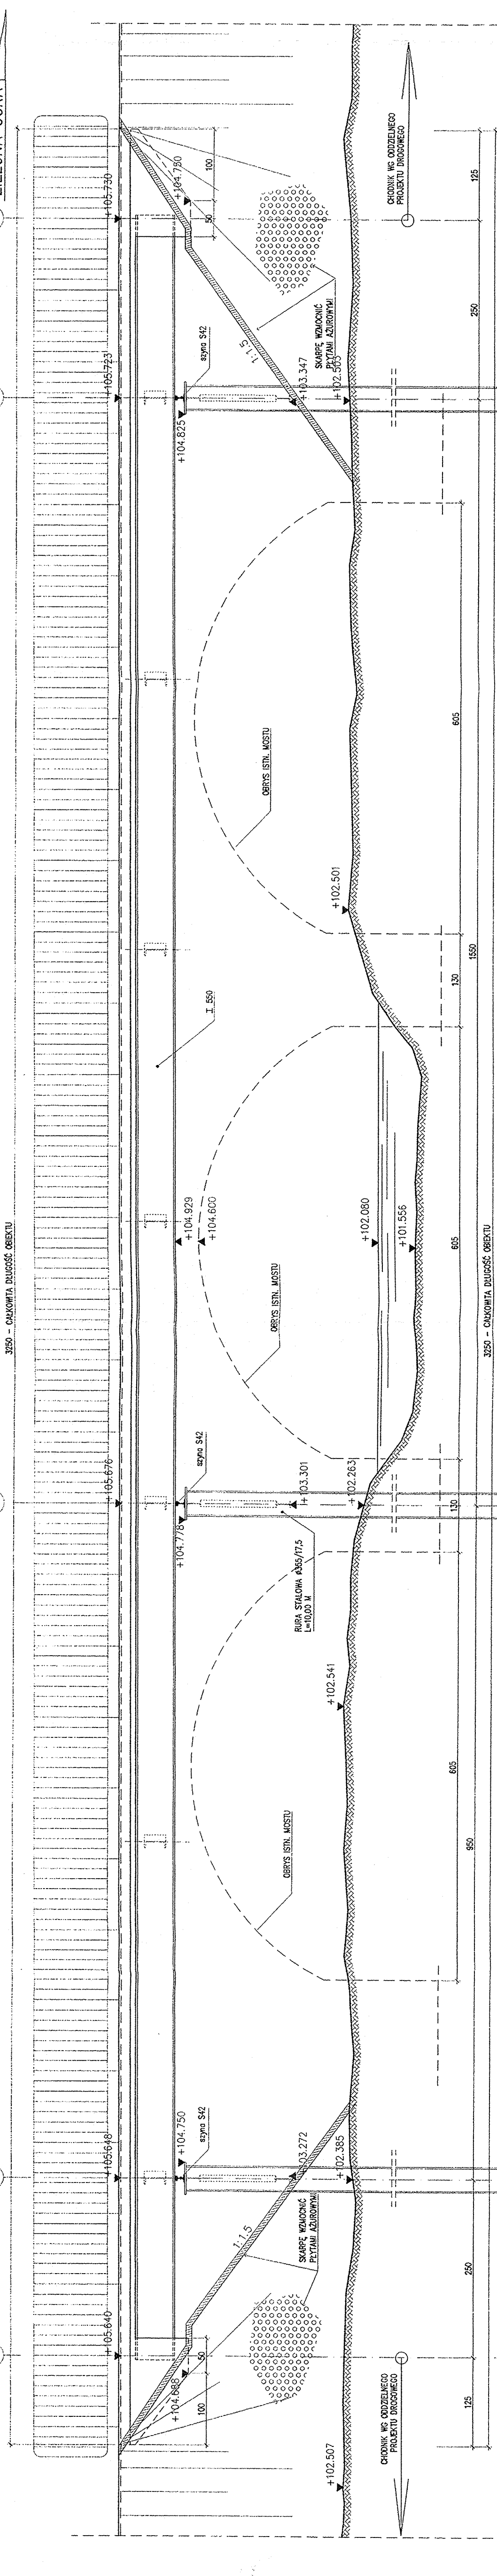

RZUT Z GÓRY

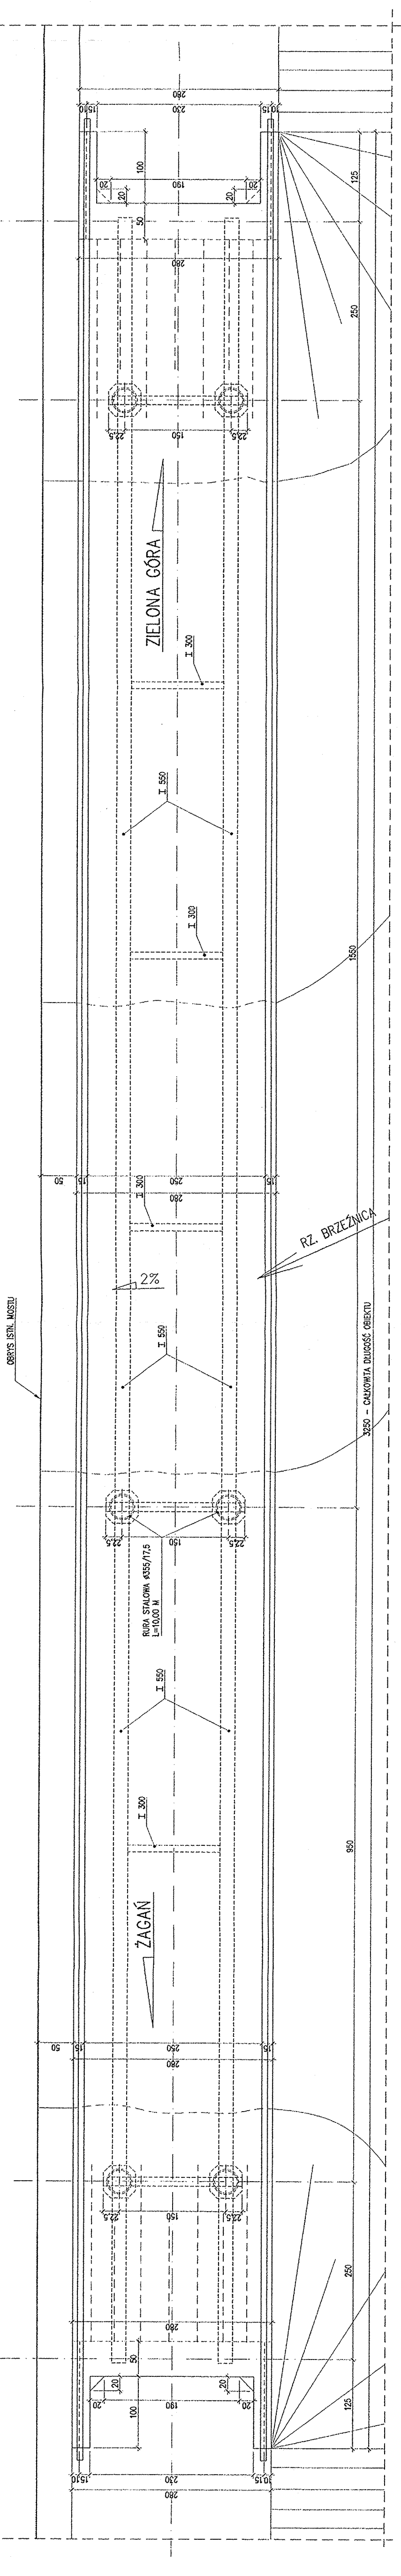

RYSUNEK OGÓLNY

skala 1:50

ZAKŁAD BUDOWY DRÓG I MOSTÓW "BEMARK"			
Wydział Projektowania			
68-300 Lubsko; ul. Budowlanych 4			
Stanowisko	Inię i rozmiar	Uprawnienia	Data i podpis
Projektował:	Marek Gauza	92/87/Zg	
Sprawdził:	mgr inż. Zbigniew Kokoszka	265/94/UW	
Właściciel biura:	Marek Kuśmierczyk	126/74WZDP	
Data: listopad 2003 Umowa: PZD-3461/12/2002 z dn. 28.06.2002 r.			
Obiekt: Kładka dla pieszych przez rz. Brzeźnica, obok istniejącego mostu w ciągu drogi powiatowej nr 49204 w miejscowości Brzeźnica			
Nazwa rysunku: RYSUNEK OGÓLNY		Skala: 1:50	Nr rys. 2