



PRZEKRÓJ PRZEZ CHODNIK

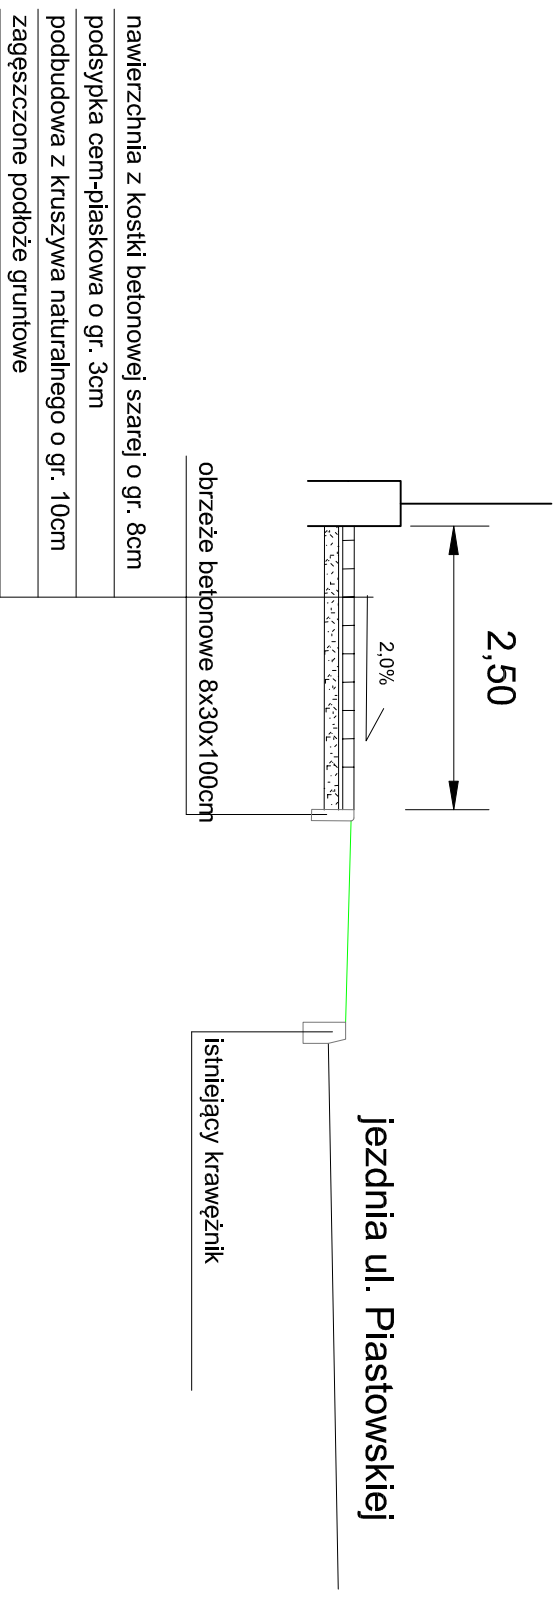

PRZEKRÓJ PRZEZ WJAZD NA POSESZĘ

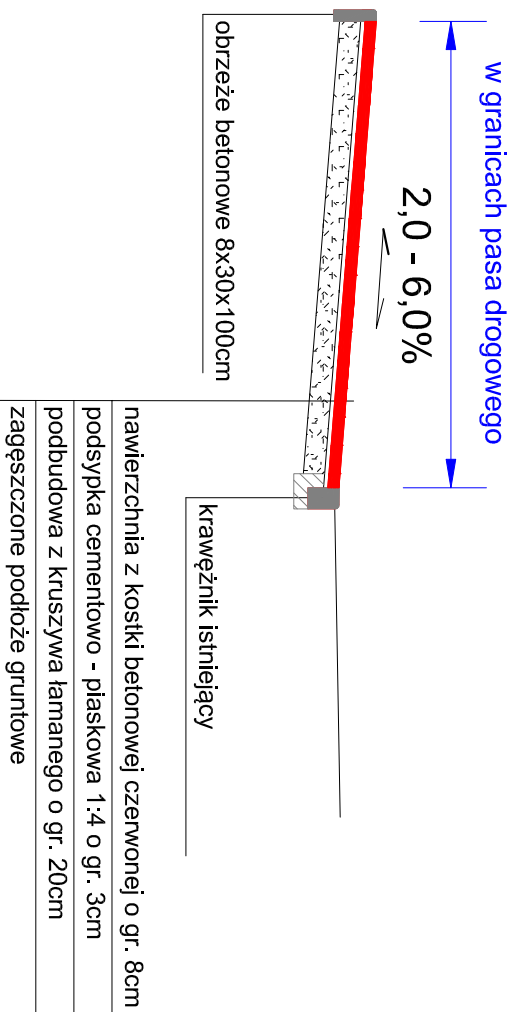

PRZEKRÓJ POPRZECZNY

Przebudowa chodnika przy ulicy Piastowskiej w Żaganii
(od ulicy Konopnickiej do ulicy Bema)

INWESTOR		Powiat Żagański		NUMER RYSUNKU
PROJEKTANT		ul. Dworcowa 39 68 - 100 Żagań		
SKALA RYSUNKU		mgr inż. Daniel Sadowski		2
DATA OPRACOWANIA		1 : 50		
		LUTY 2016		