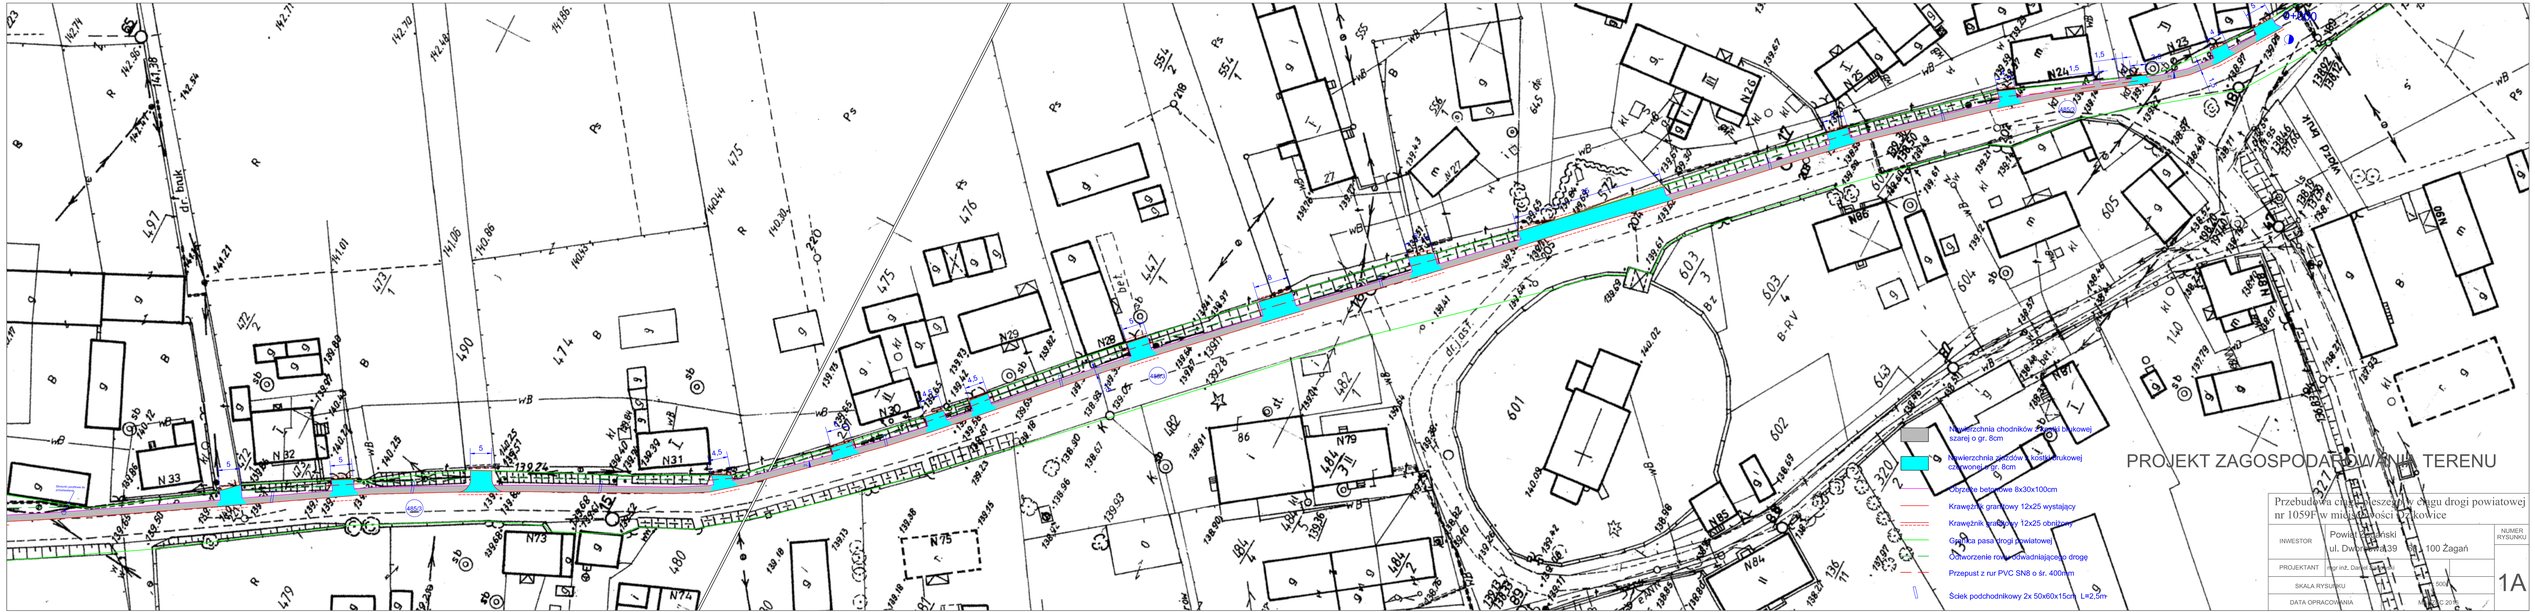
PROJEKT ZAGOSPODAROWANIA TERENU
Nawierzchnia chodników z kostki betonowej szarej o gr. 8cm
Nawierzchnia zjazdów z kostki brukowej czerwonej gr. 8cm
Obrzeże betonowe 8x30x100cm
Krawężnik graniczny 12x25 wystający
Krawężnik graniczny 12x25 obniżony
Granica pasa drogi powiatowej
Odwzorzenie rowu odwadniającego drogę
Przepust z rur PVC SN8 o śr. 400mm
Ściek podchodnikowy 2x 50x60x15cm L=2,5m
Przebudowa chodników w ciągu drogi powiatowej nr 1059F w miejscowości Otrokowice
INWESTOR
Powiat Żagański
ul. Dworcowa 39, 68-100 Żagań
PROJEKTANT
mgr inż. Daniel Sobczak
SKALA RYSUNKU
1:500
DATA OPRACOWANIA
09.2019
NUMER RYSUNKU
1A