




PRZEKRÓJ PRZEZ CHODNIK PRZYLEGAJĄCY DO JEZDNI

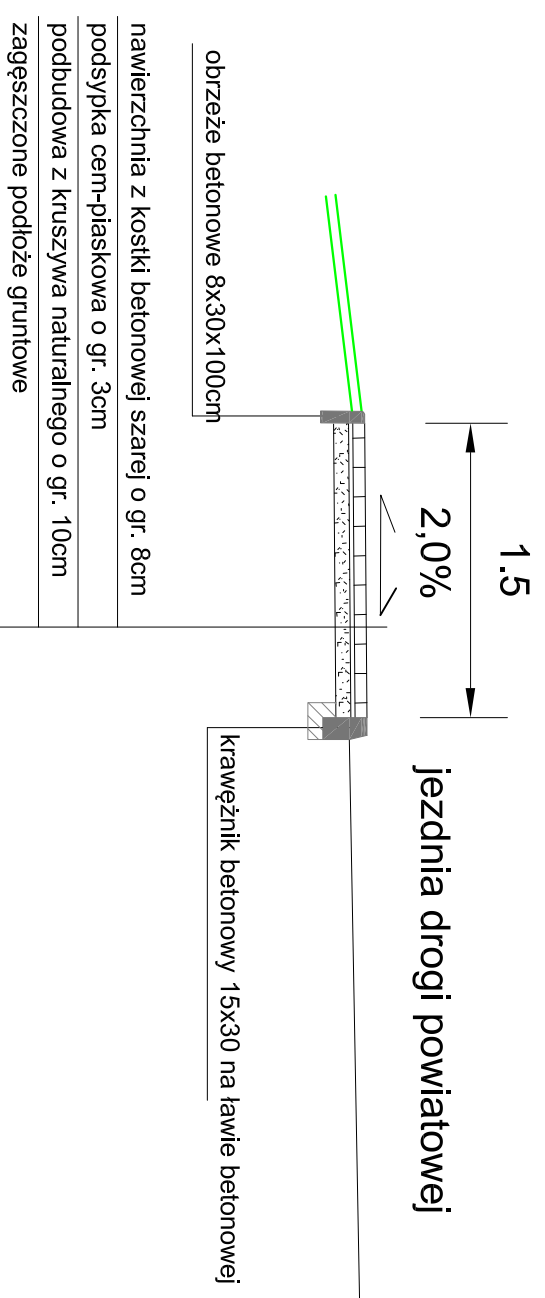

PRZEKRÓJ PRZEZ WJAZD NA POSESJĘ

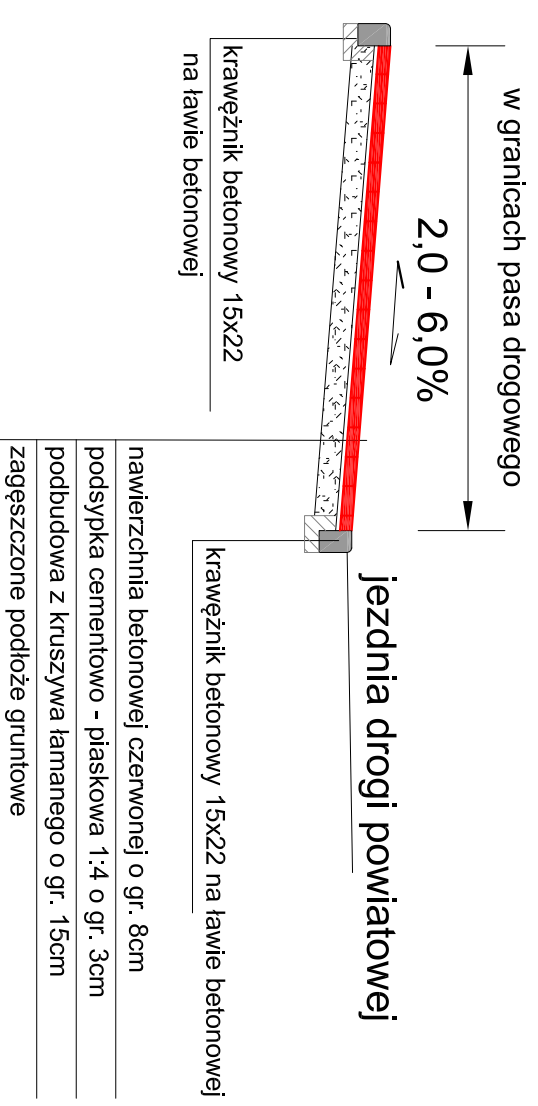

PRZEKRÓJ PRZEZ CHODNIK I ZATOKĘ AUTOBUSOWĄ

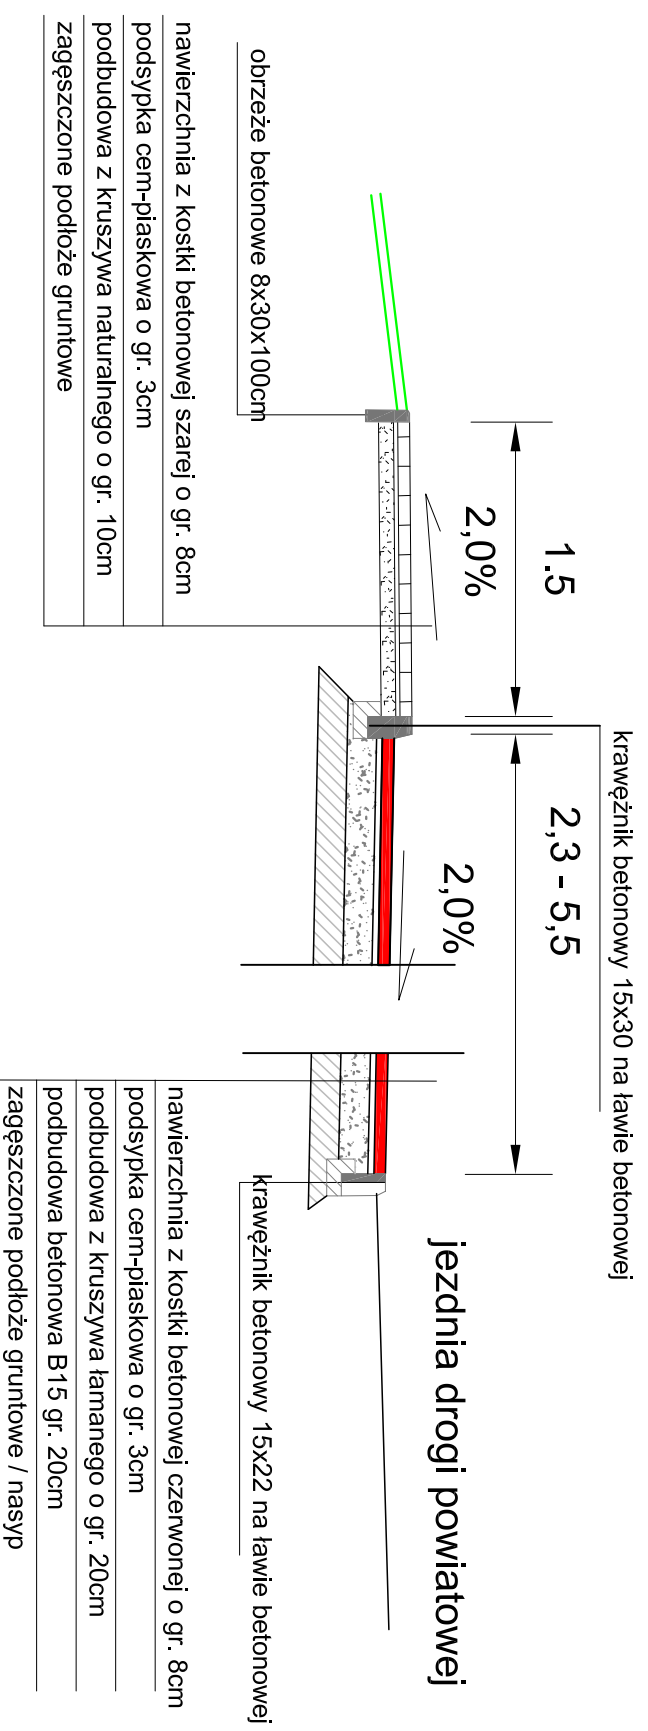

PRZEKROJE NORMALNE

Przebudowa ciągu pieszego w ciągu drogi powiatowej nr 1064F w miejscowości Trzebów

INWESTOR		Powiat Żagański	NUMER RYSUNKU
ul. Dworcowa 39		68 - 100 Żagań	
PROJEKTANT	mgr inż. Daniel Sadowski		3
SKALA RYSUNKU	1 : 50		
DATA OPRACOWANIA	MARZEC 2016		