




PRZEKRÓJ PRZEZ CHODNIK PRZYLEGAJĄCY DO JEZDNI

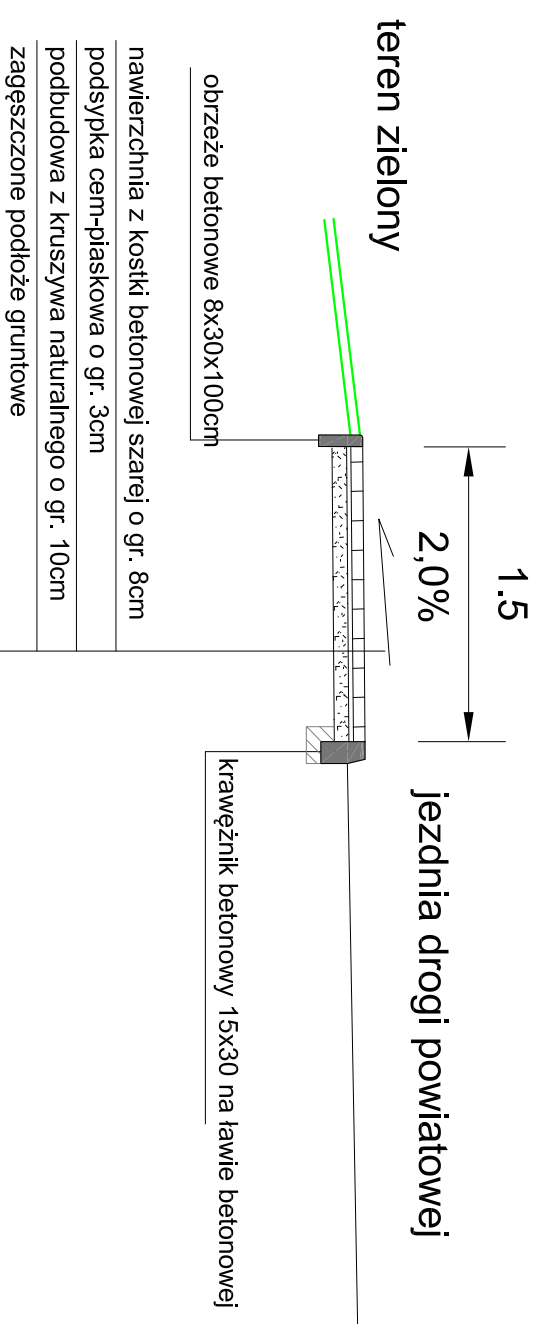


PRZEKRÓJ PRZEZ ZATOKĘ AUTOBUSOWĄ

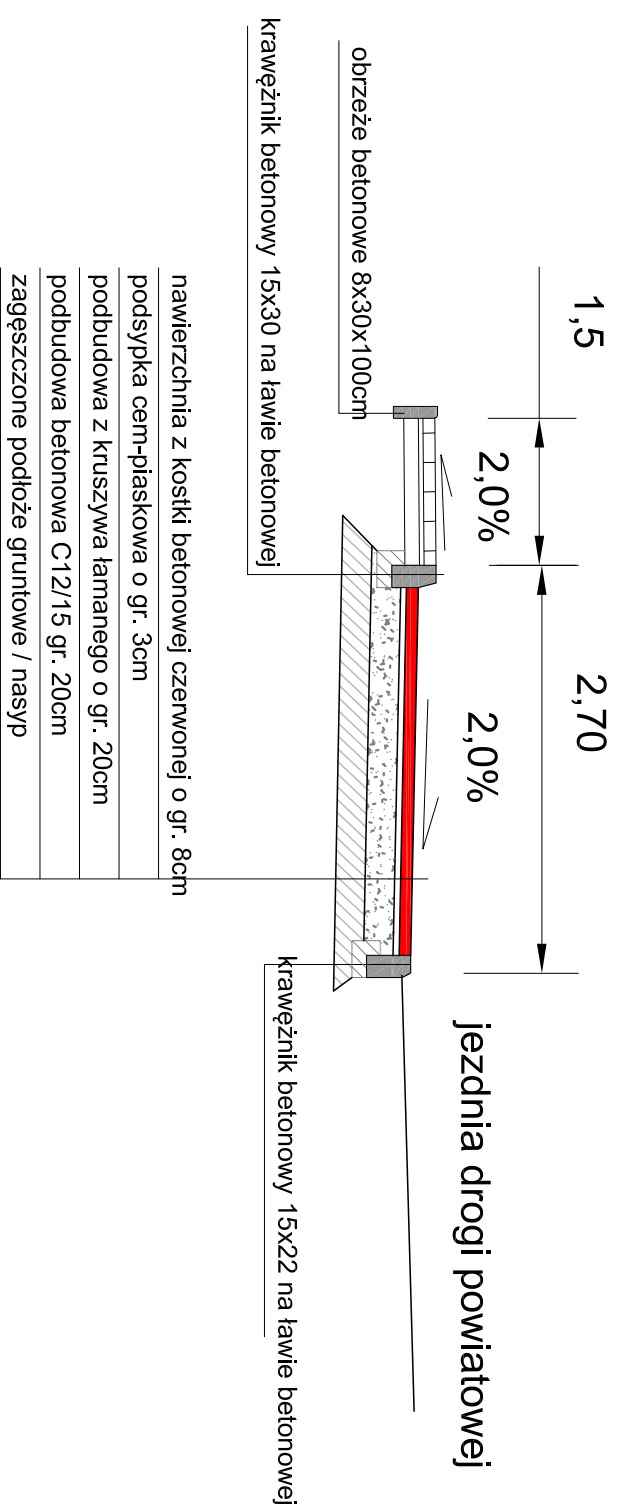


PRZEKRÓJ PRZEZ CHODNIK ODSUNIĘTY OD JEZDNI

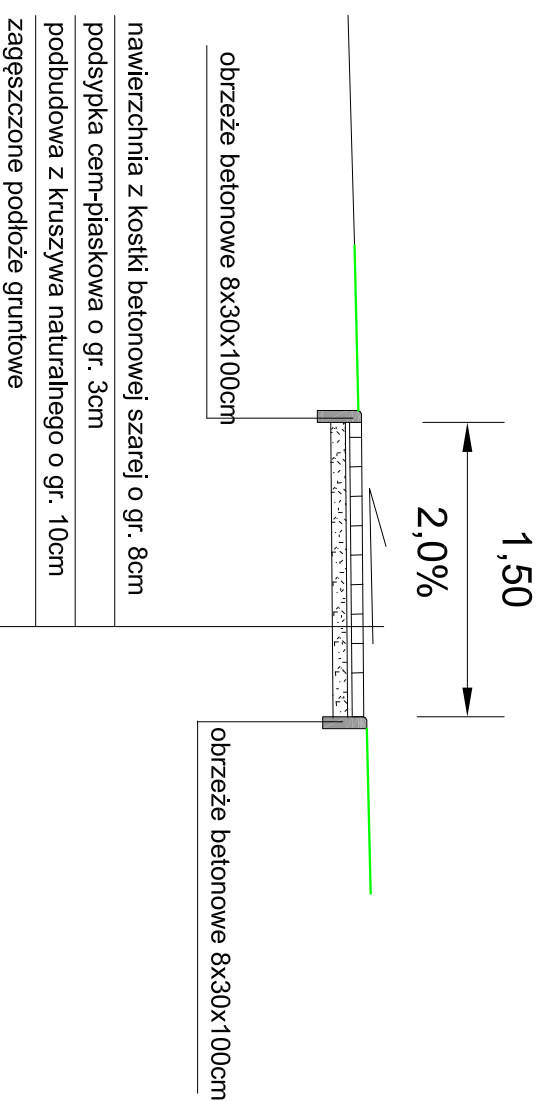

PRZEKRÓJ PRZEZ CHODNIK PRZY SKARPACH

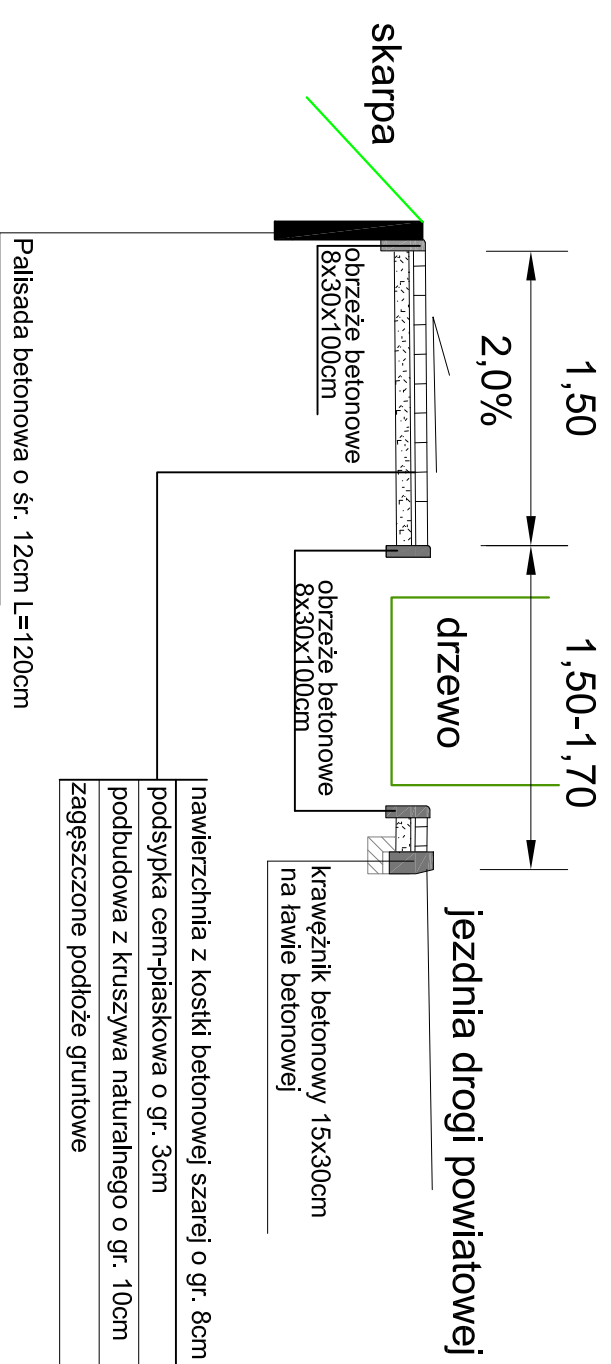

PRZEKRÓJ PRZEZ WJAZD NA POSESJĘ

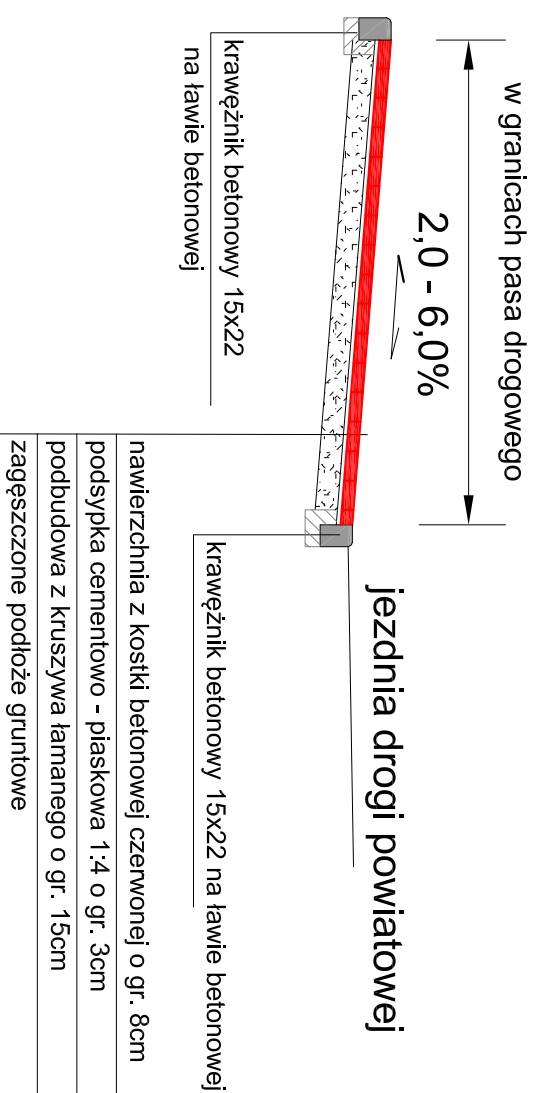

PRZEKROJE NORMALNE

Przebudowa chodnika w ciągu drogi powiatowej

nr 1078F w miejscowości Witoszyn

INWESTOR		Powiat Żagański		NUMER RYSUNKU
ul. Dworcowa 39		68 - 100 Żagań		
PROJEKTANT	mgr inż. Daniel Sadowski			3
SKALA RYSUNKU	1 : 50			
DATA OPRACOWANIA	KWIECIEŃ 2016			