



PRZEKRÓJ PRZEZ CIĄG PIESZO - ROWEROWY NA ODCINKU Z ROWEM

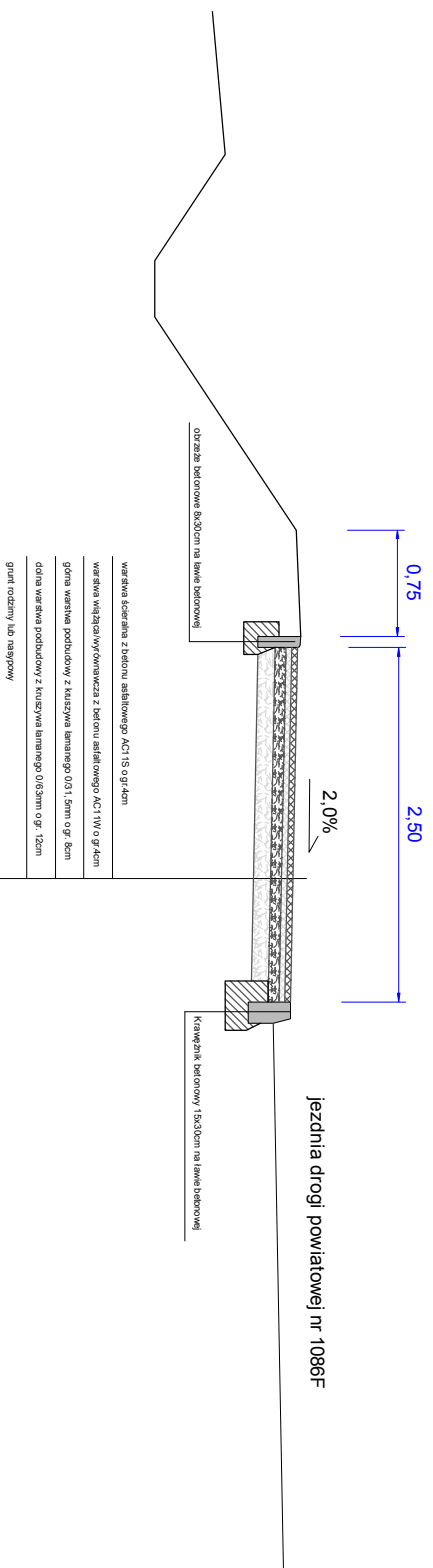

PRZEKRÓJ PRZEZ CIĄG PIESZO - ROWEROWY NA ODCINKU Z UMOCNIENIEM SKARPY

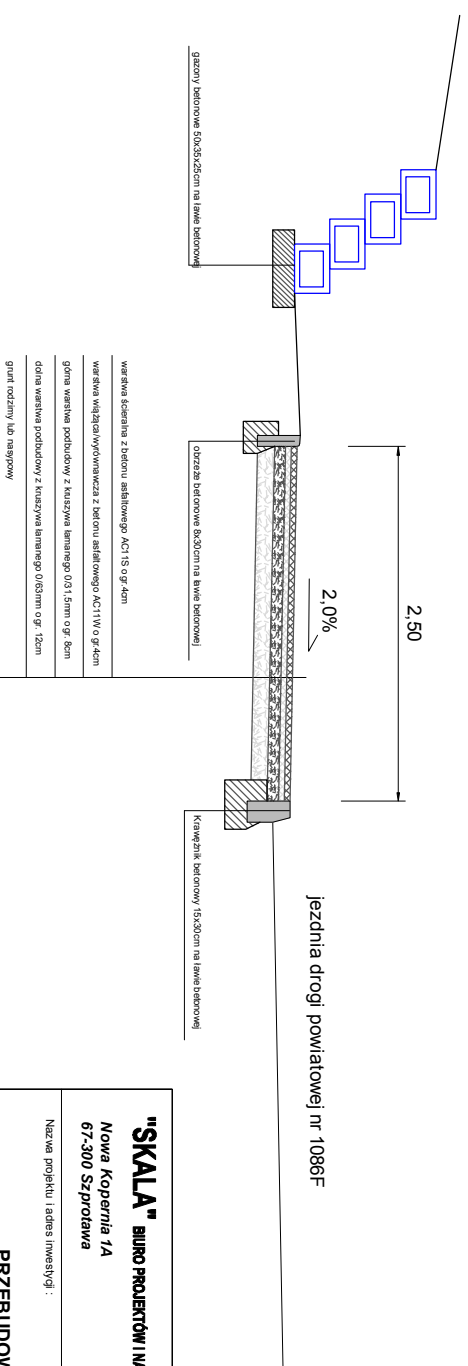

"SKALA" BIURO PROJEKTÓW I NADZORÓW
Nowa Kaperlnia 1A
67-300 Szprotawa

mgr inż. Daniel Sadowski

Nazwa projektu i adres inwestycji:
PRZEBUDOWA DRUGI POWIATOWEJ NR 1086F
WRAZ Z BUDOWĄ ŚCIEŻKI ROWEROWEJ I OŚWIEPLENIEM

Typu rys.:
PRZEKROJE NORMALNE

Skala: **1 : 50**

Branża: **Drogowa**

Projektant	mgr inż. Daniel Sadowski	Nr uprawnień	49/03/Zg	Specjalność	drogowa	Podpis		Data: 05.201
								Nr rysunku:
								2