




PRZEKRÓJ PRZEZ CHODNIKI I JEZDNIĘ O TYM SAMYM SPADKU
BUKOWINA BOBRZAŃSKA

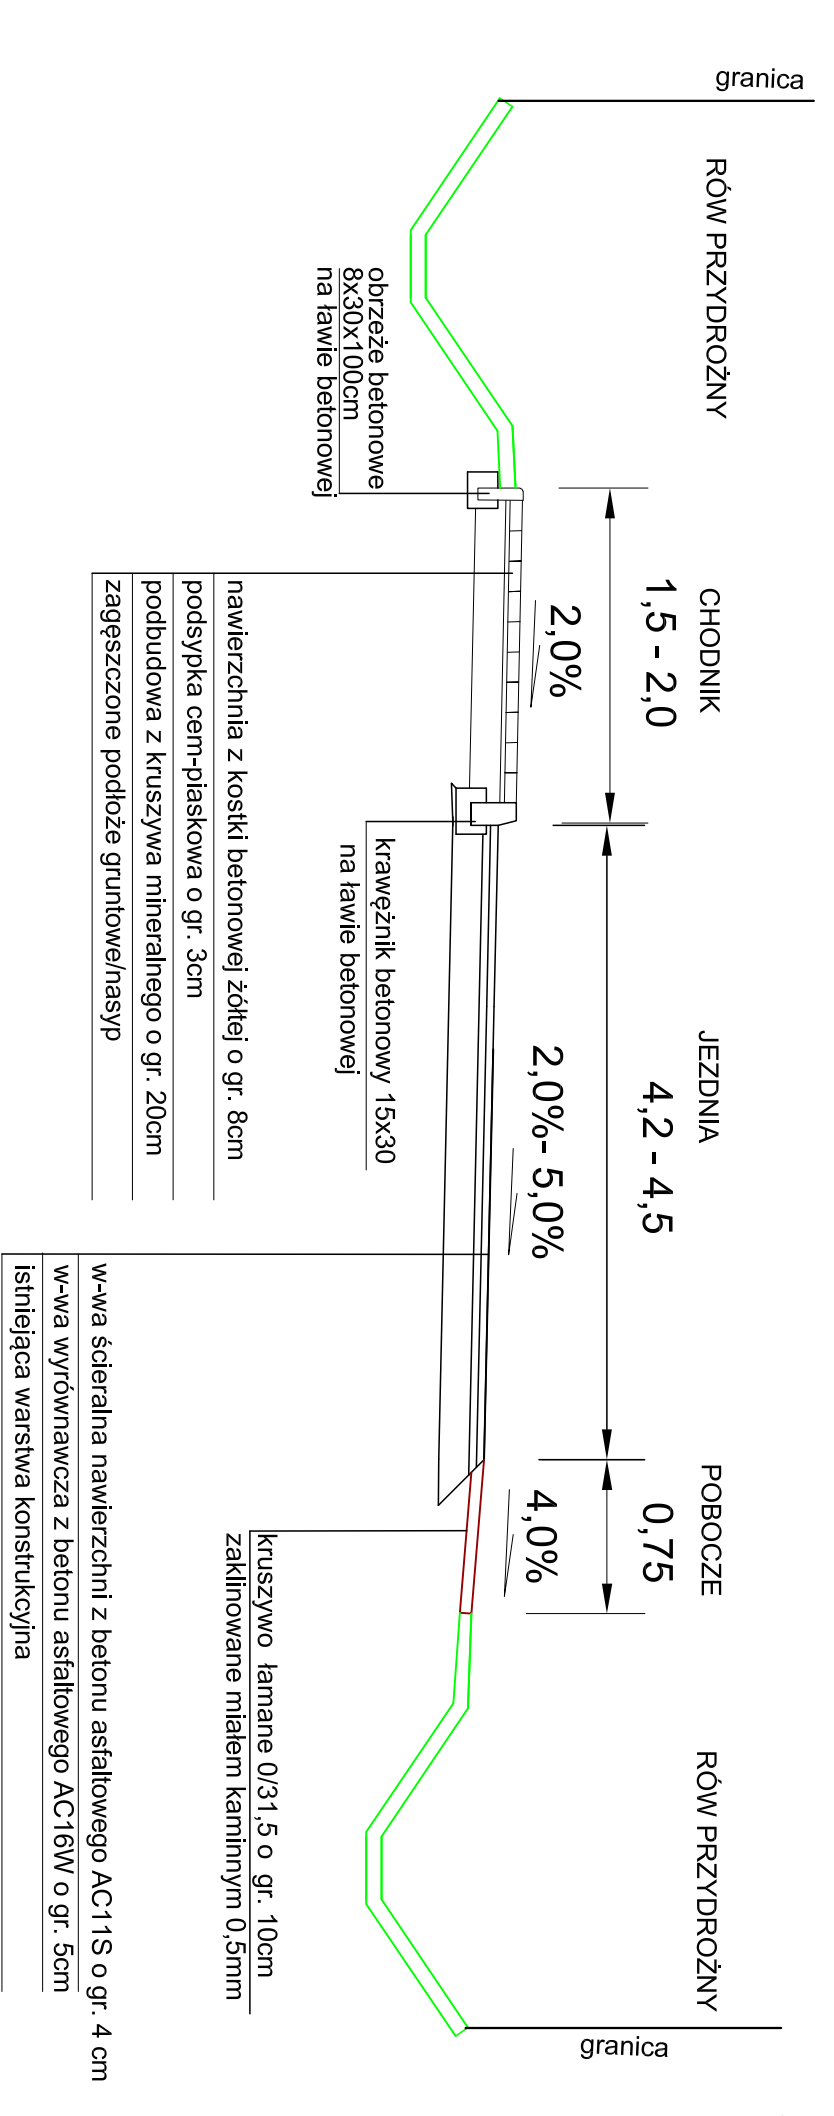


PRZEKRÓJ PRZEZ JEZDNIĘ I CHODNIK ZABEZPIECZONY PALISADĄ
BUKOWINA BOBRZAŃSKA

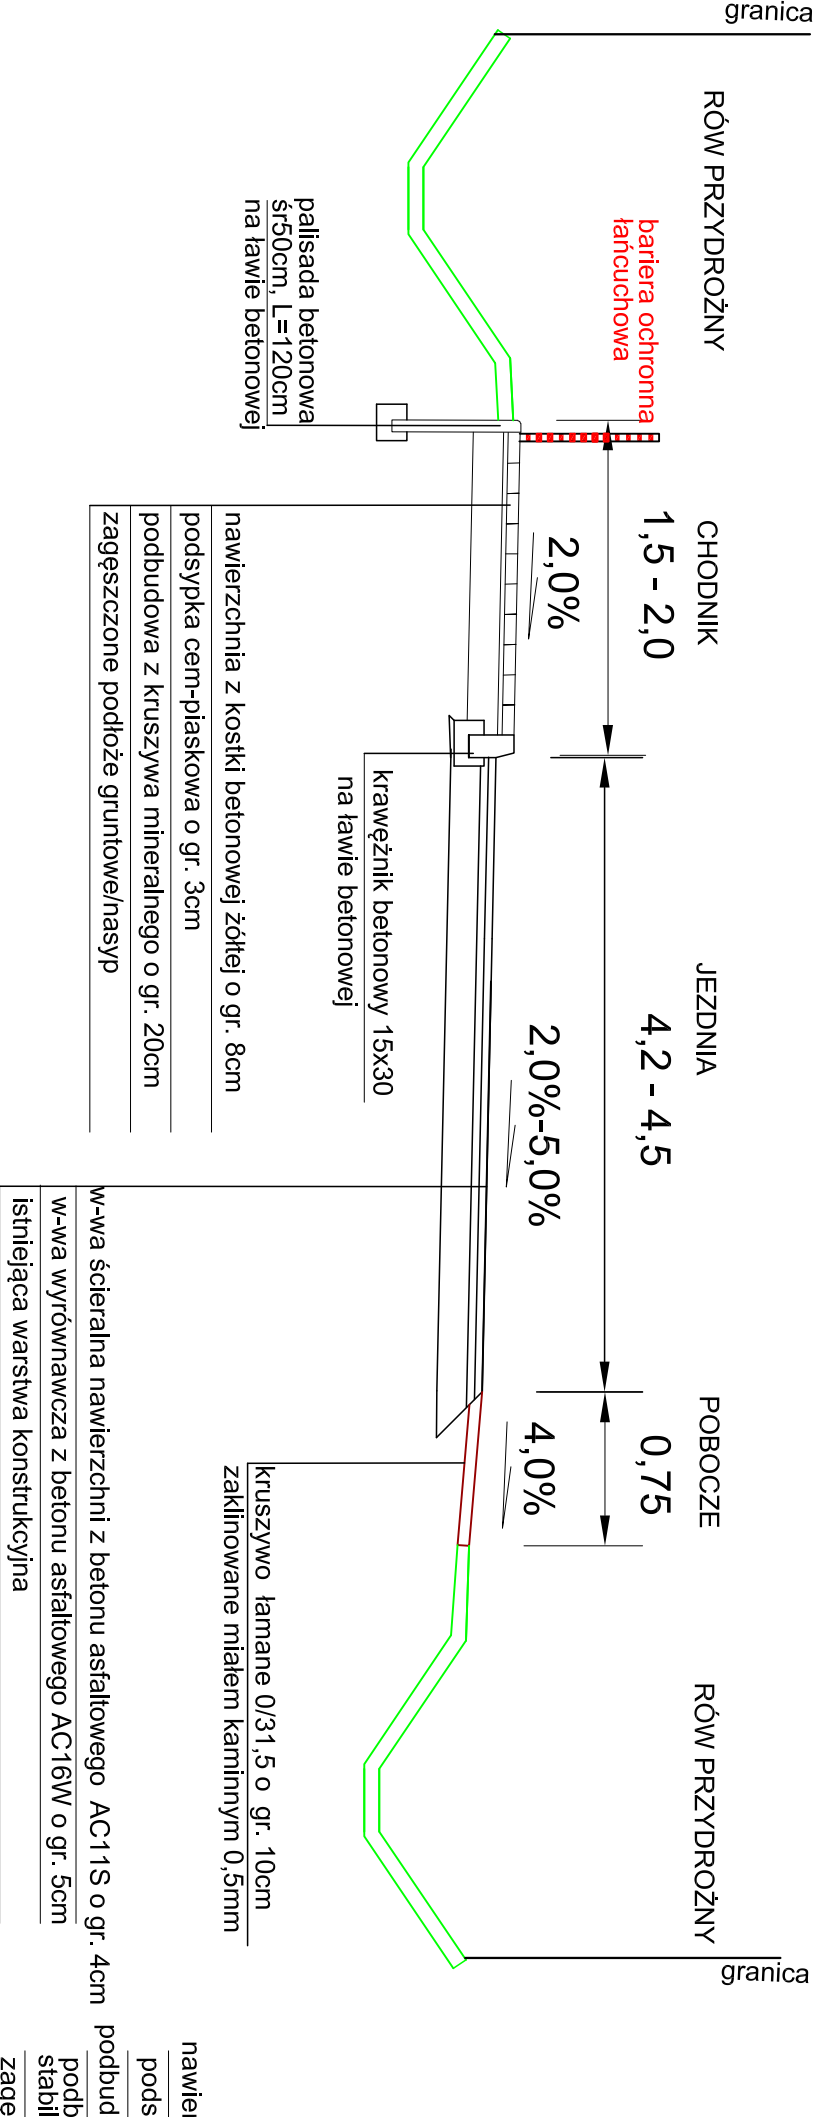


PRZEKRÓJ PRZEZ JEZDNIĘ I CHODNIK PRZY GRANICY POSESJI
BUKOWINA BOBRZAŃSKA

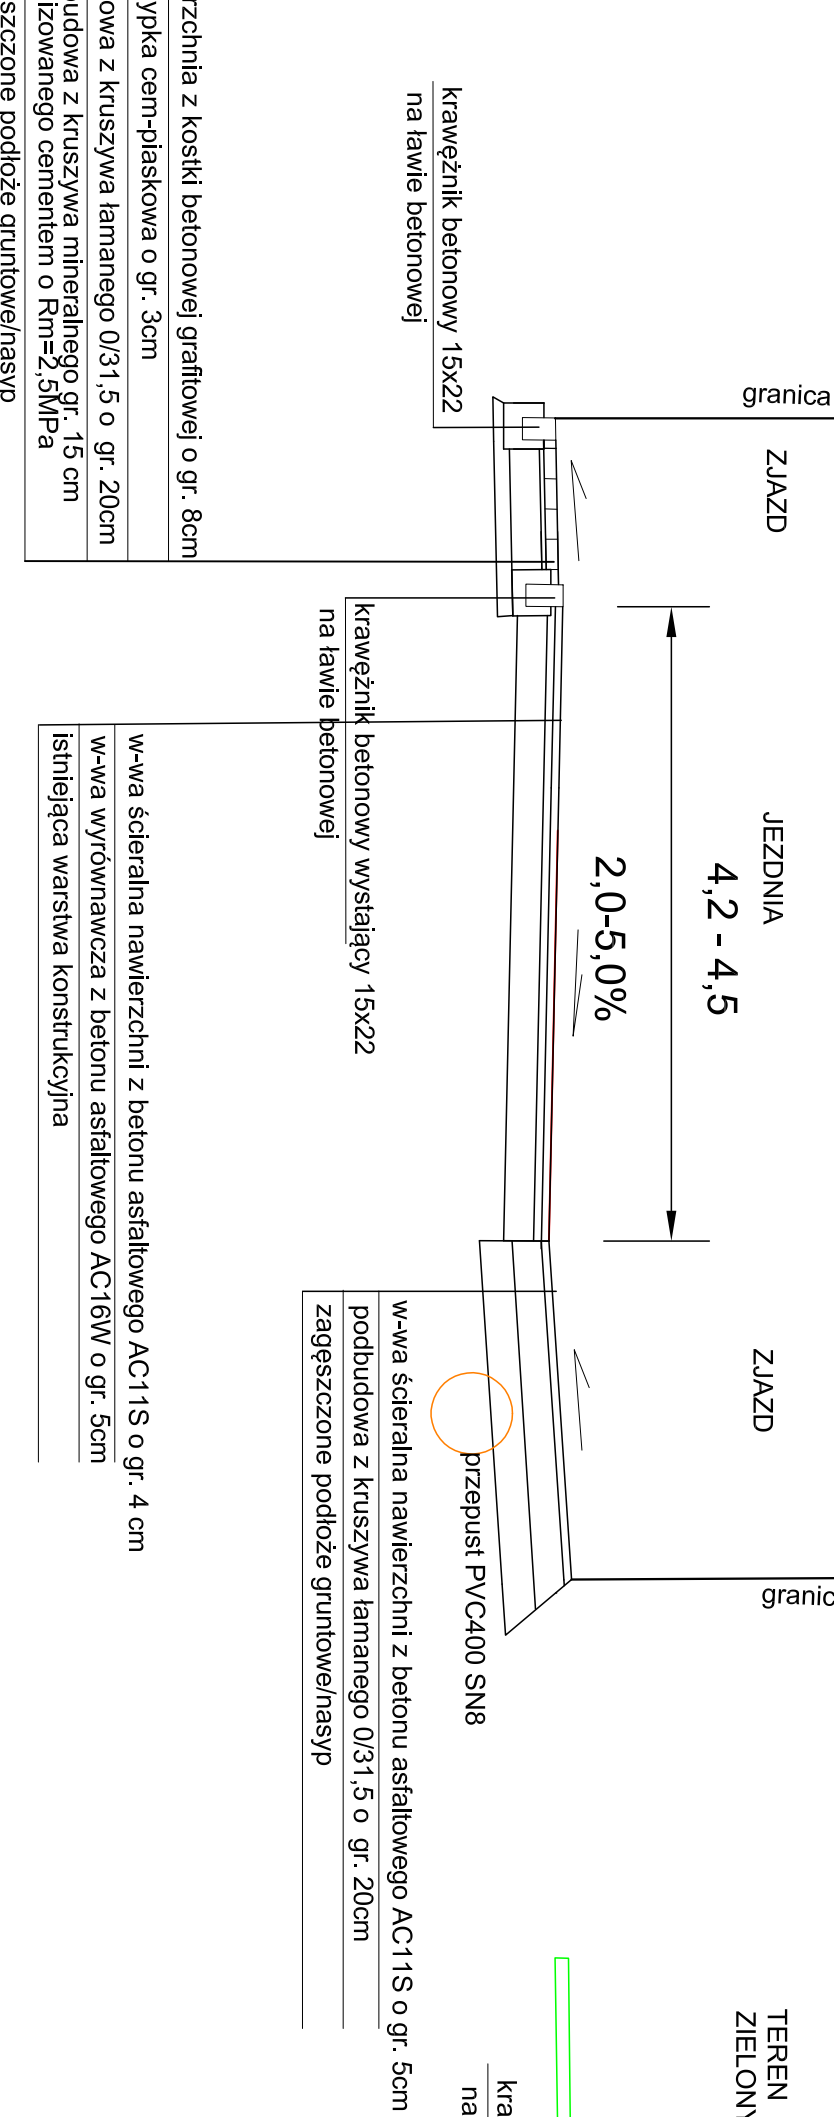


PRZEKRÓJ PRZEZ JEZDNIĘ POZA TERENEM ZABUDOWANYMI
BUKOWINA BOBRZAŃSKA

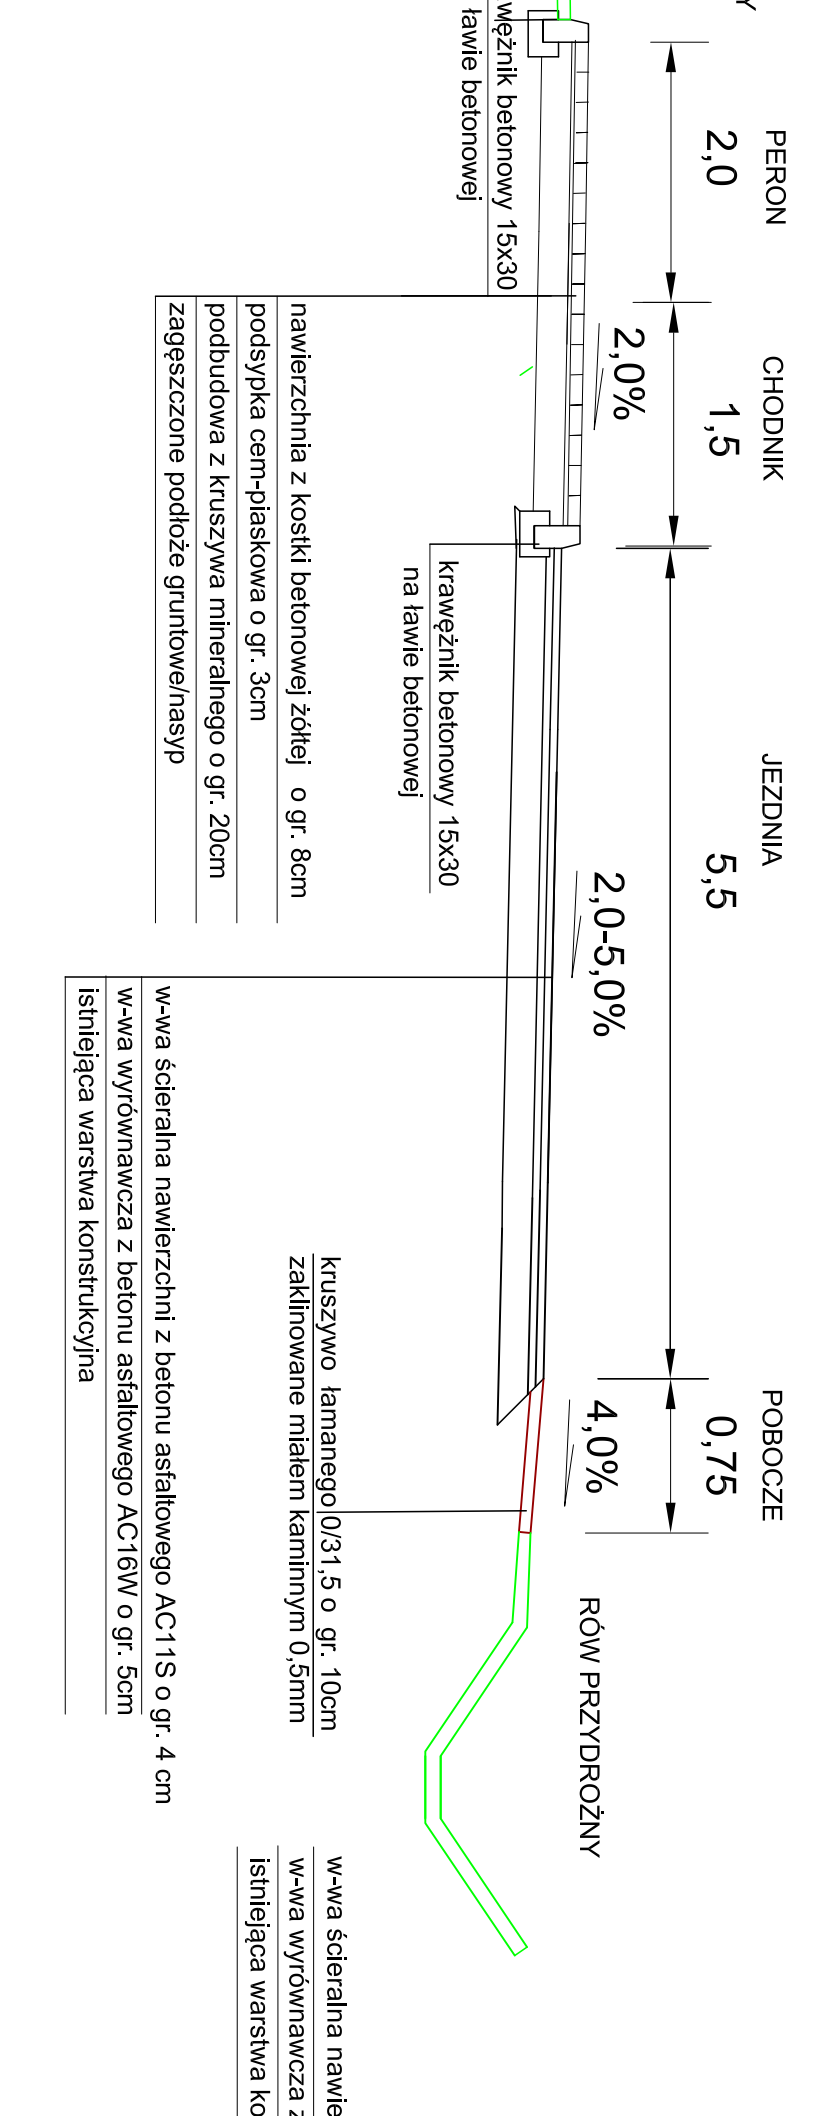


PRZEKRÓJ PRZEZ CHODNIKI I JEZDNIĘ
W FORMIE PROGU ZWALNIAJĄCEGO KM 1+015,8

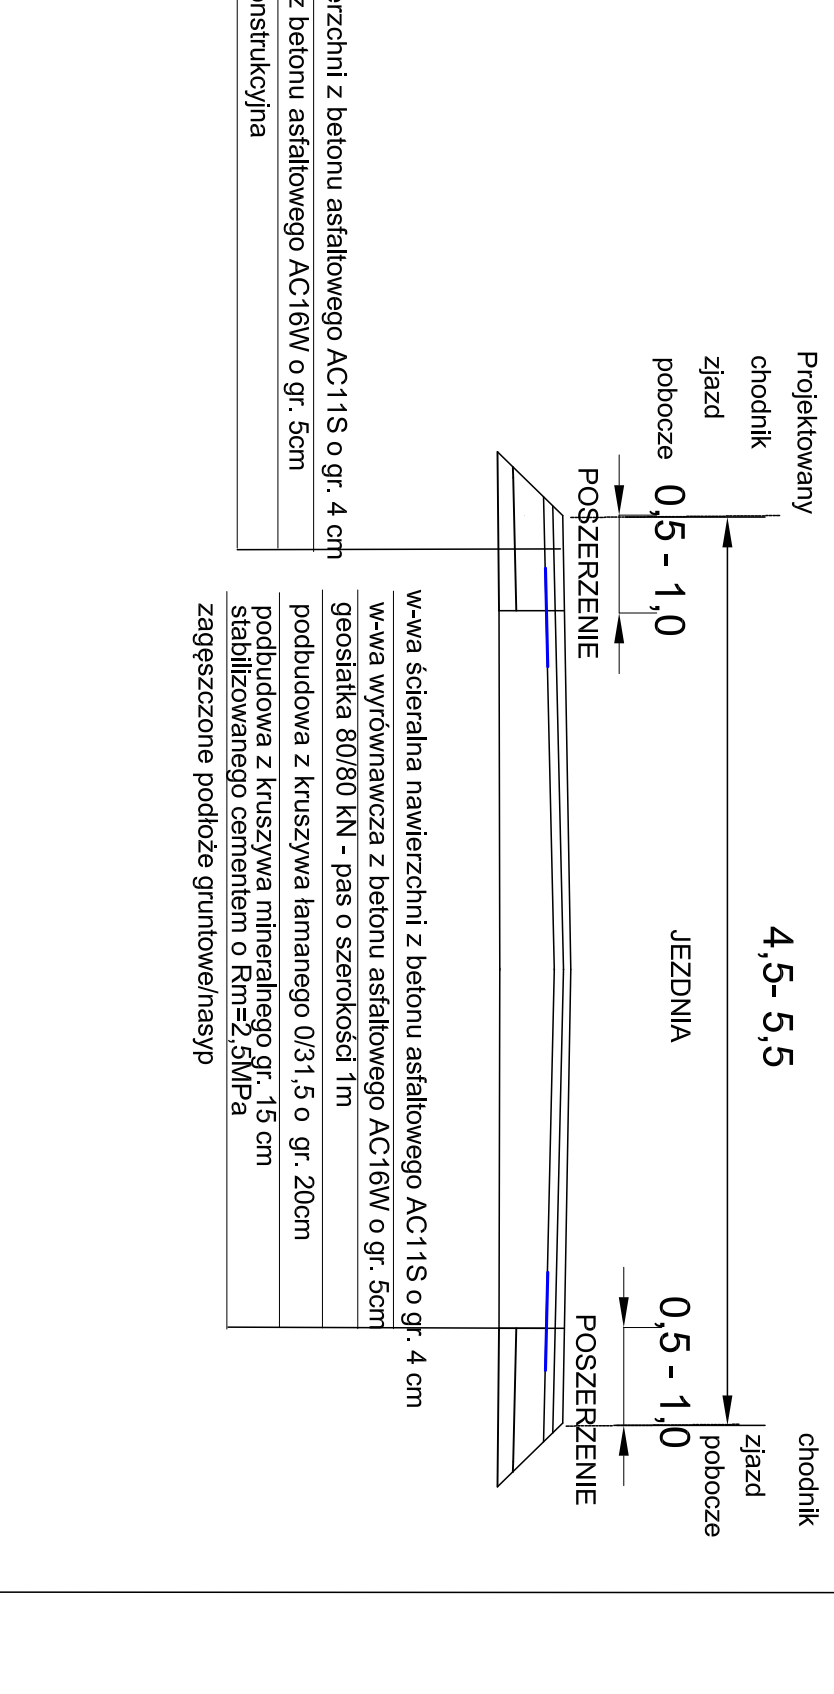


KONSTRUKCJA POSZERZENIA
PERON - PRZYSTANEK AUTOBUSOWY

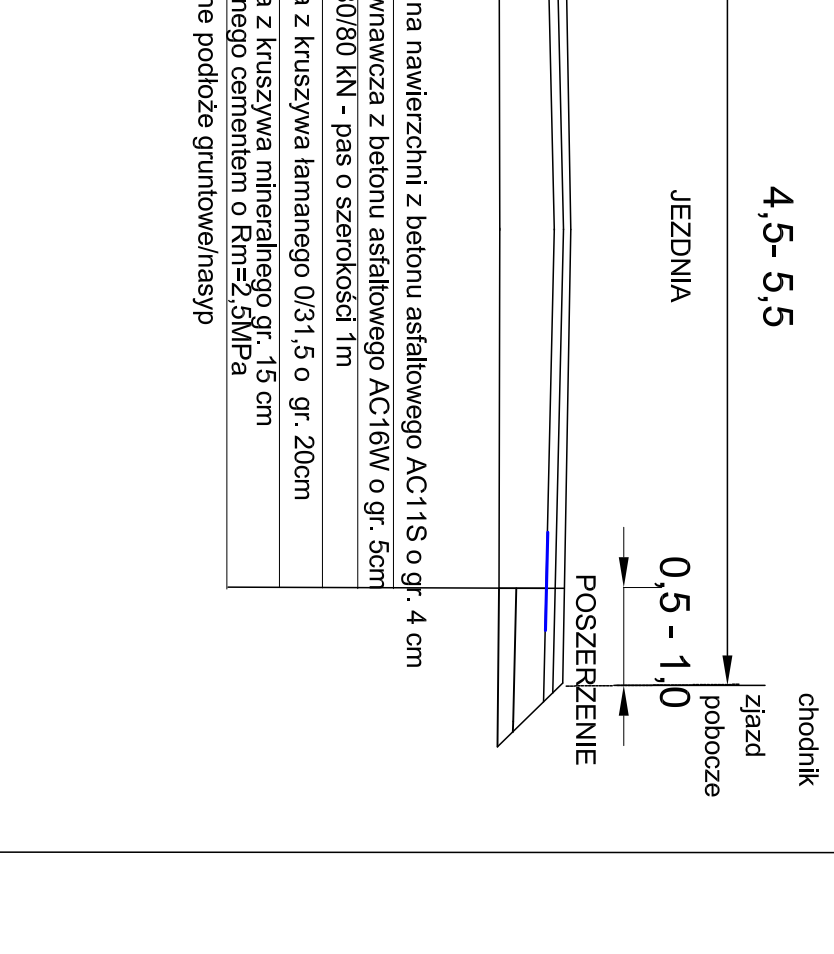


PRZEKRÓJ PRZEZ CHODNIKI I JEZDNIĘ O PRZECIWNYM SPADKU
BUKOWINA BOBRZAŃSKA

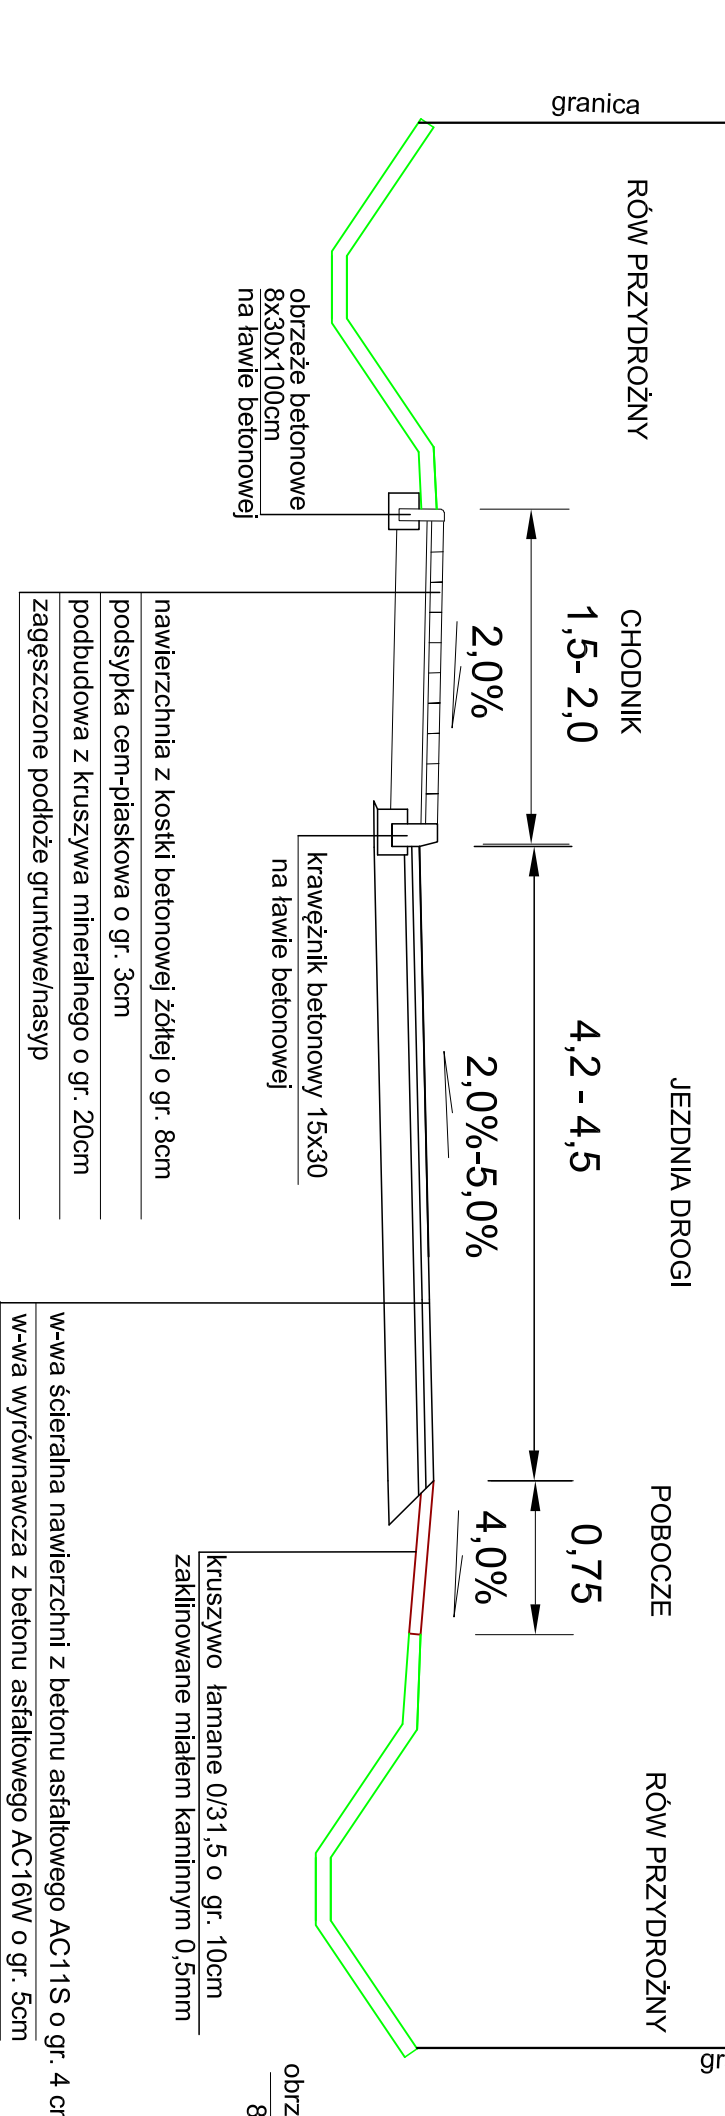


PRZEKRÓJ PRZEZ JEZDNIĘ I CHODNIK PRZY GRANICY POSESJI
BUKOWINA BOBRZAŃSKA

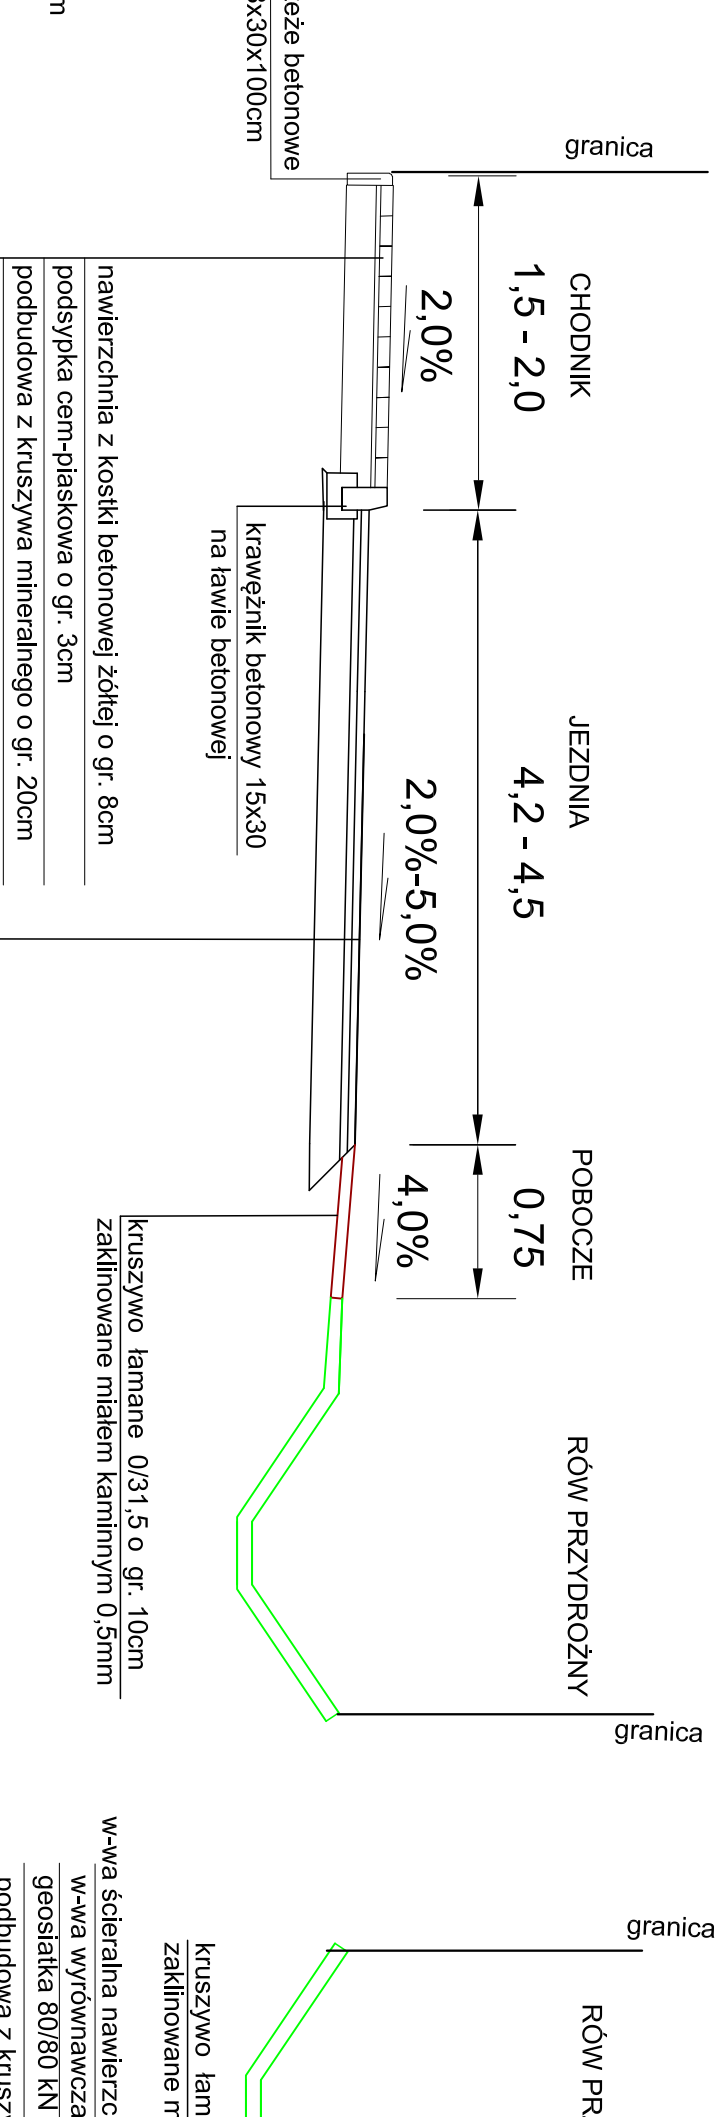


PRZEKRÓJ PRZEZ JEZDNIĘ POZA TERENEM ZABUDOWANYMI
BUKOWINA BOBRZAŃSKA

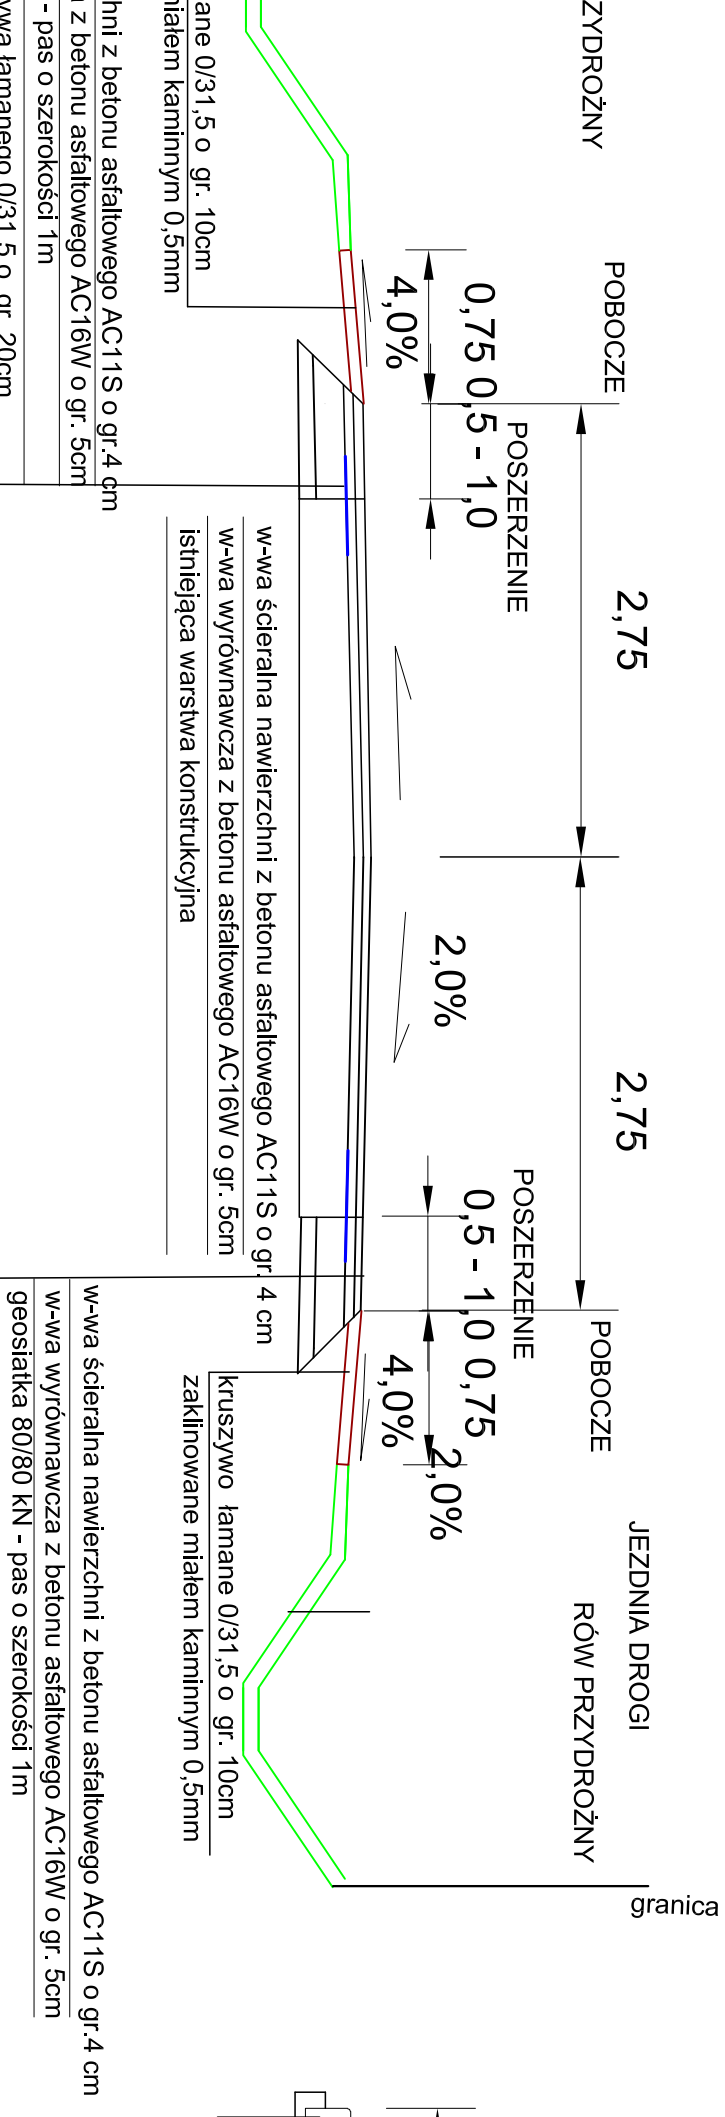

PRZEKRÓJ PRZEZ WYNIESIONE PRZEJŚCIE DLA PIESZYCH
W FORMIE PROGU ZWALNIAJĄCEGO KM 1+015,8

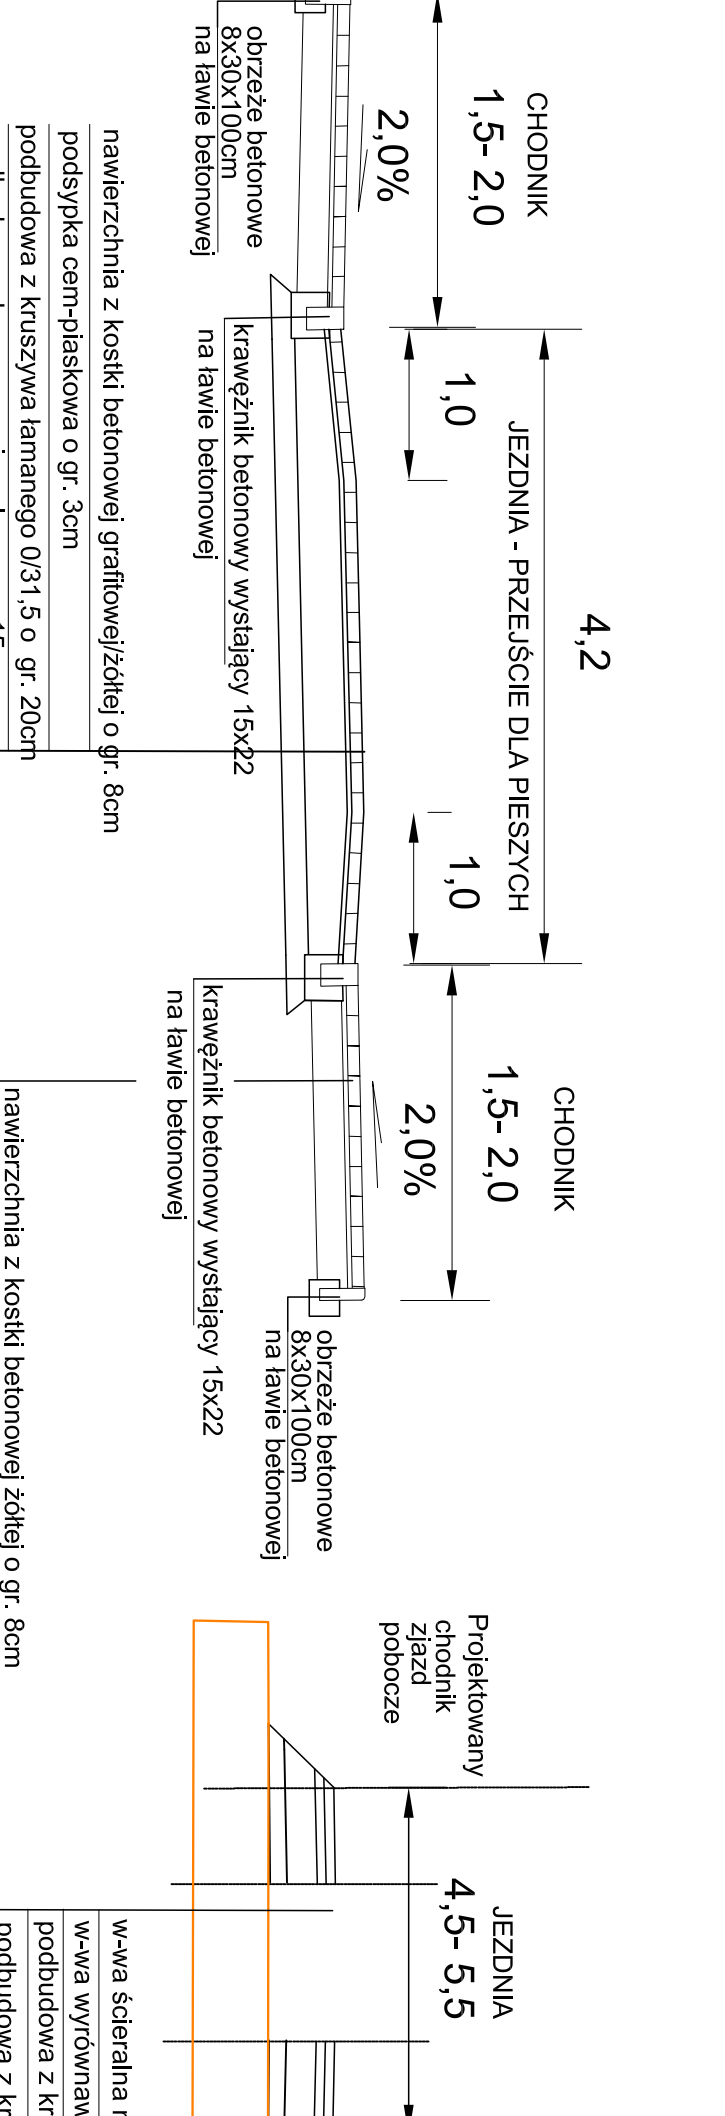

KONSTRUKCJA JEZDNI NAD WYMIENIANYM PRZEPUSTEM W DRODZE

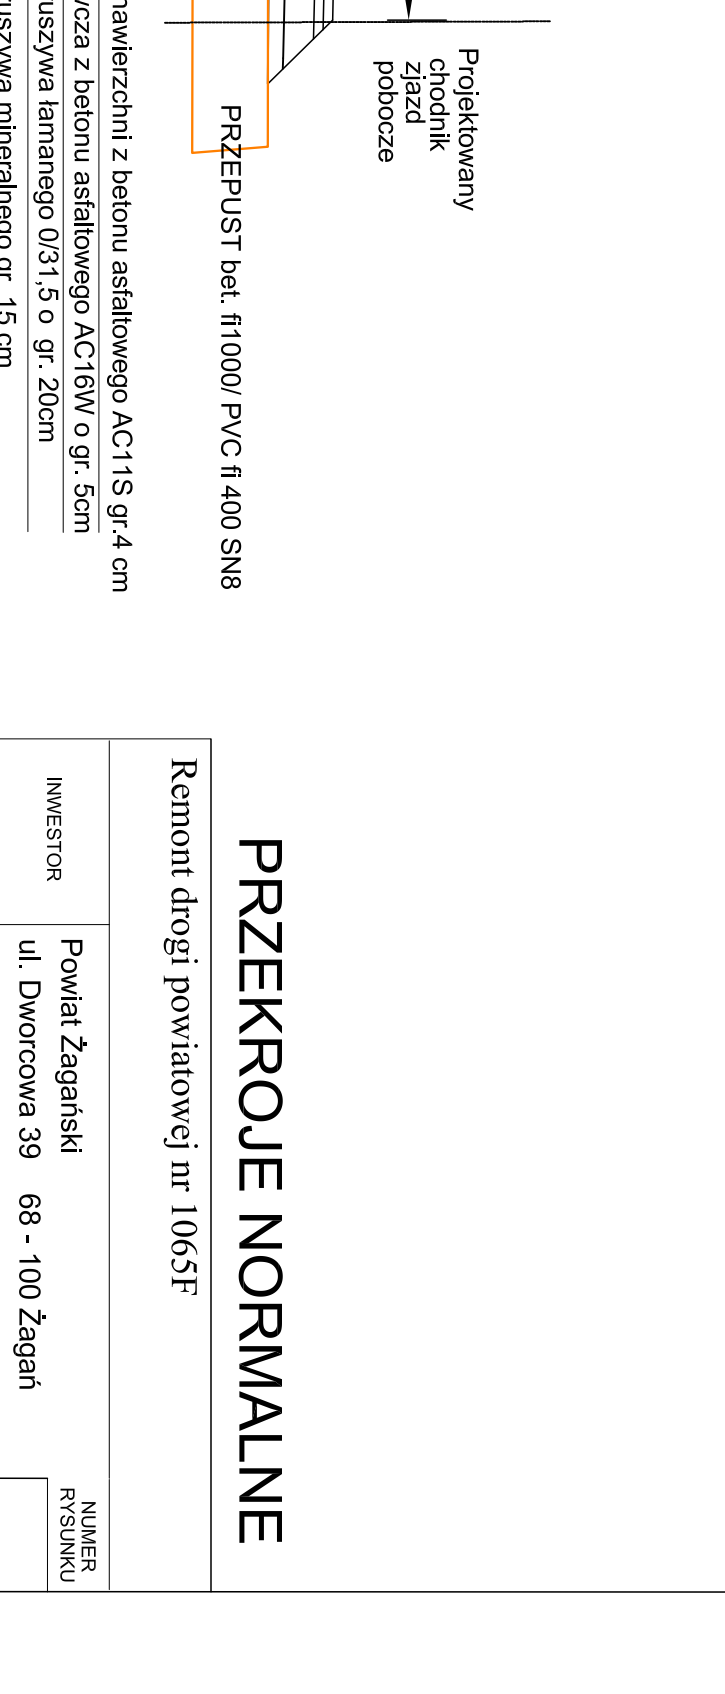

PRZEKROJE NORMALNE

Remont drogi powiatowej nr 1065F	
INWESTOR	Powiat Zaganiński
PROJEKTANT	UL. Dworcowa 39 68 - 100 Zagani
SKALA RYSUNKU	1 : 50
DATA OBRACOWANIA	SIERPIEŃ 2016

2.1