



adres : Zielona Góra ul. Osadnicza 2c  
tel. (068) 326 55 70 tel./fax 32611 62

# PROJEKT BUDOWLANY

**Modernizacja Drogi Powiatowej  
Nr 49569 (od km 0+000 do km 4+480)  
w m. Bożnów k. Żagania**


## ODPROWADZENIE WÓD Z WYLOTÓW DRENARSKICH

„Przedsiębiorstwo Produkcyjno-Usługowe <b>„DROBUD”</b> 65-950 Zielona Góra ul. Osadnicza 2c <b>Biuro Projektów i Nadzoru</b>					
<b>Obiekt: Modernizacja drogi powiatowej nr 49569 w Bożnowie k. Żagania</b>			<b>Nr umowy PZD 3461/16/2000</b>	<b>Arkusz</b>	
<b>Przedmiot: Projekt budowlany</b>		<b>Uprawnienia</b>		<b>Skala: 1:500</b>	
		<b>Specjalność</b>	<b>Numer</b>	<b>Podpis</b>	<b>Data</b>
<b>Projektował</b>	<b>inż. Tadeusz Głapa</b>	<b>konstrukcyjno- inżynierska</b>	<b>71/84/Zg</b>	<b>INŻ. TADEUSZ GŁAPA</b> upr. bud. nr 71/84/ZG § 2.2.2, § 6.2, § 7 oraz § 13 ust. 1 pkt 3 lit. b	
<b>Opracował</b>	<b>inż. Paweł Augustyniak</b>				

PRZEDSIĘBIORSTWO PRODUKCYJNO-USŁUGOWE  
**„DROBUD”**  
 BIURO PROJEKTÓW I NADZORU  
 ul. Osadnicza 2c, tel./fax 326 11 62  
 65-950 ZIELONA GÓRA

początek przykrytego rowu  
km 603,00


koniec przykrytego rowu  
km 782,50

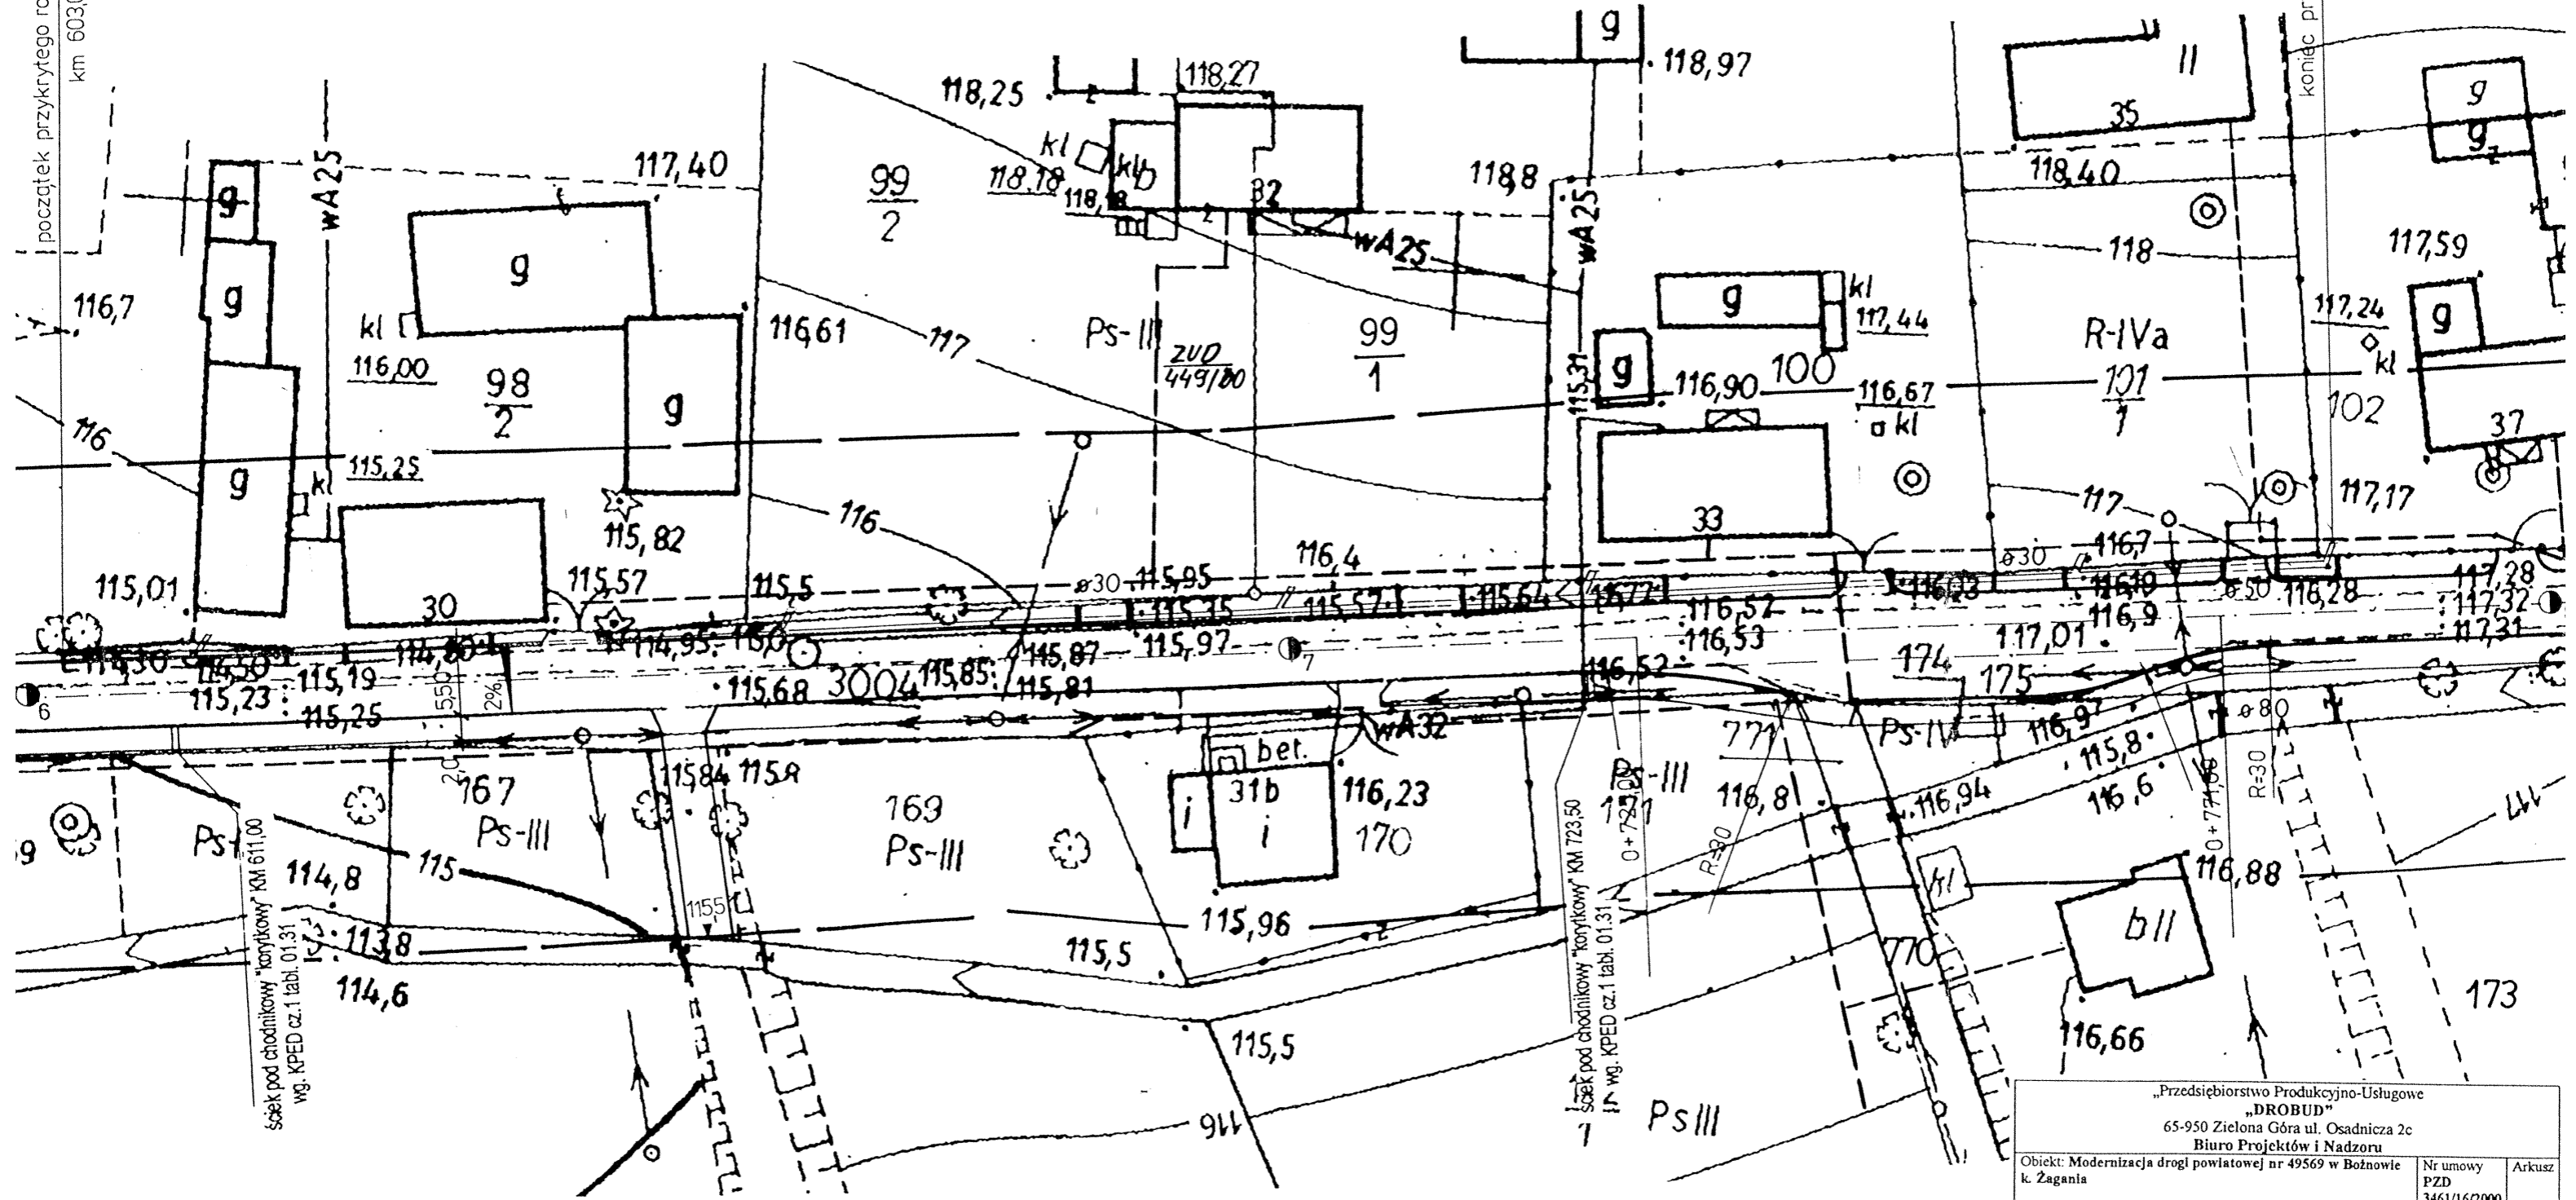


Sześć pod chodnikowy "korytkowy" KM 611,00  
wg. KPED cz.1 tabl. 01.31

Sześć pod chodnikowy "korytkowy" KM 723,50  
wg. KPED cz.1 tabl. 01.31


„Przedsiębiorstwo Produkcyjno-Usługowe „DROBUD” 65-950 Zielona Góra ul. Osadnicza 2c Biuro Projektów i Nadzoru					
Objekt: Modernizacja drogi powiatowej nr 49569 w Bożnowie k. Zagania				Nr umowy PZD 3461/16/2000	Arkusz
Przedmiot: Przekrój normalny		Uprawnienia Skala: 1:50			
Projektował	inż. Tadeusz Głapa	Specjalność konstrukcyjno- inżynierska	Numer 71/84/Zg	Podpis	Data
Opracował	inż. Paweł Augustyniak				

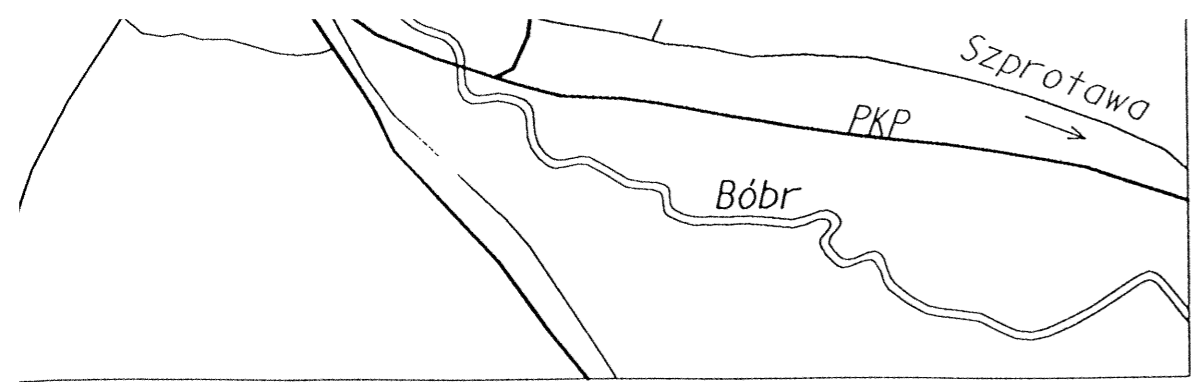

W 26	
R	90
$\alpha$	28,305 <sup>g</sup>
L	20,00
X	19,97
Y	0,74
To	30,38
Z	2,46
$\epsilon$	20,01

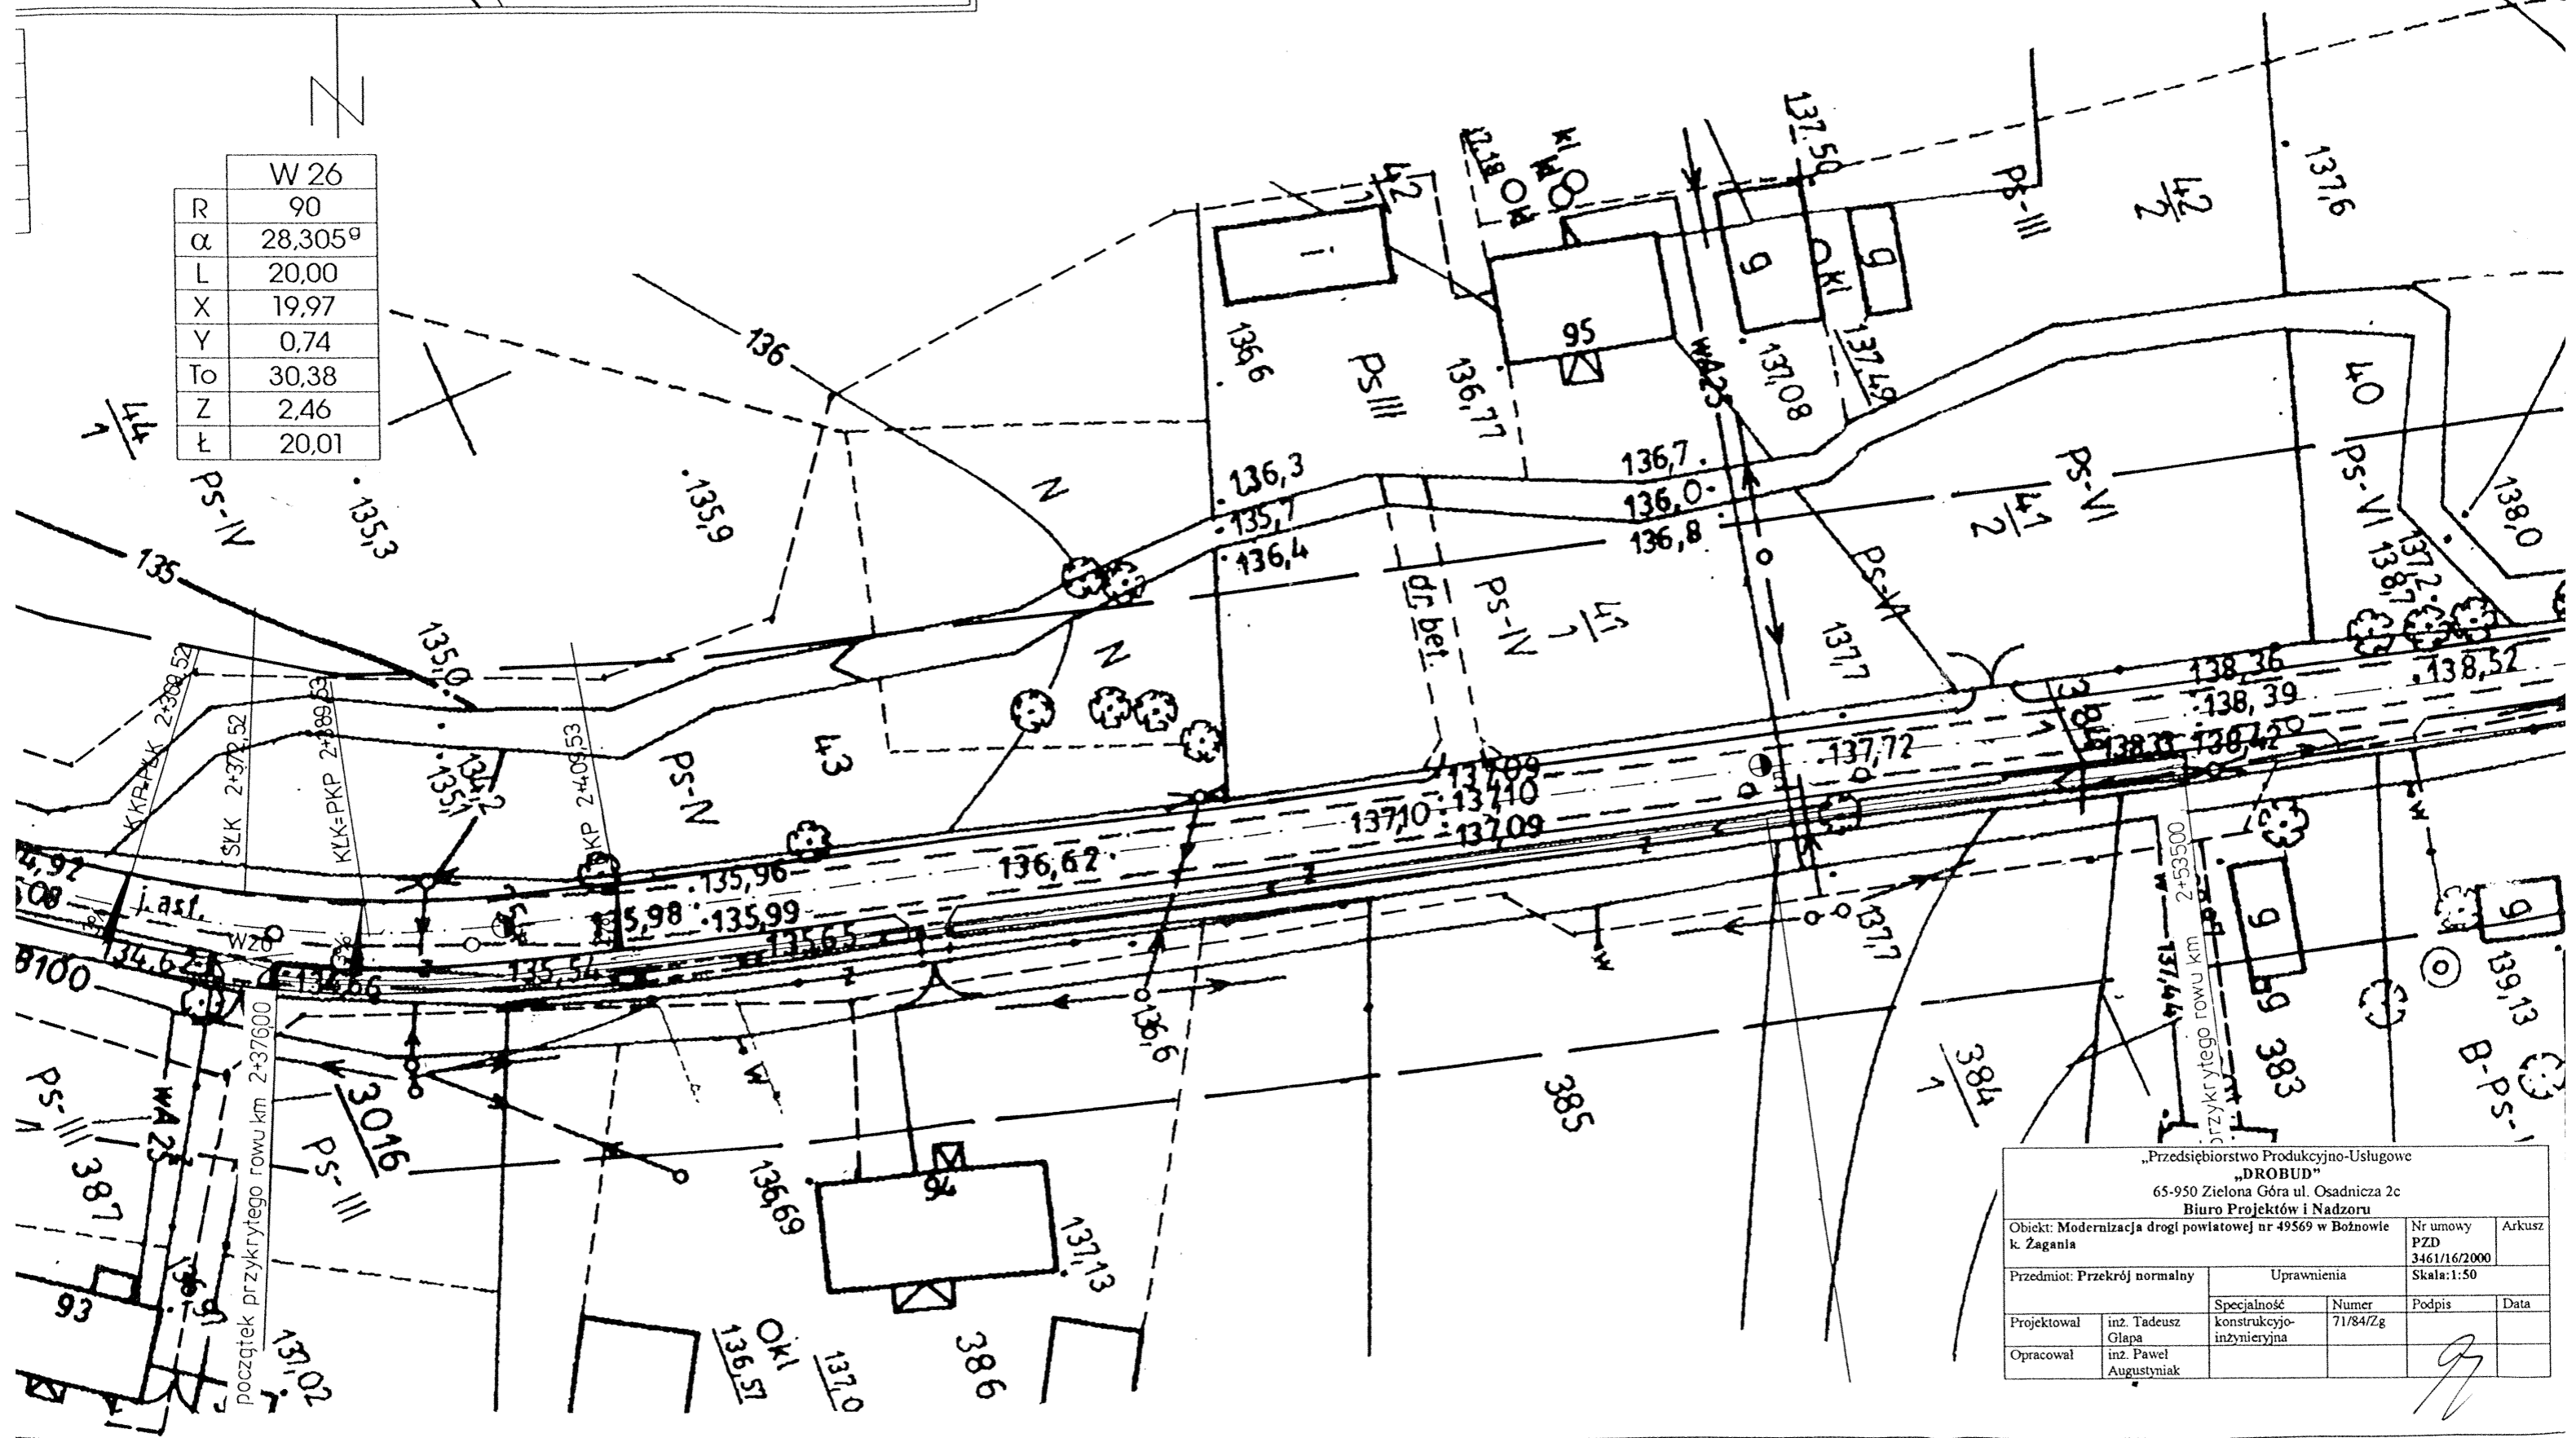

„Przedsiębiorstwo Produkcyjno-Usługowe „DROBUD” 65-950 Zielona Góra ul. Osadnicza 2c Biuro Projektów i Nadzoru					
Objekt: Modernizacja drogi powiatowej nr 49569 w Bożnowie k. Żagania		Nr umowy PZD 3461/16/2000	Arkusz		
Przedmiot: Przekrój normalny		Uprawnienia		Skala: 1:50	
Projektował	inż. Tadeusz Glapa	Specjalność konstrukcyjno-inżynierska	Numer 71/84/Zg	Podpis	Data
Opracował	inż. Paweł Augustyniak				

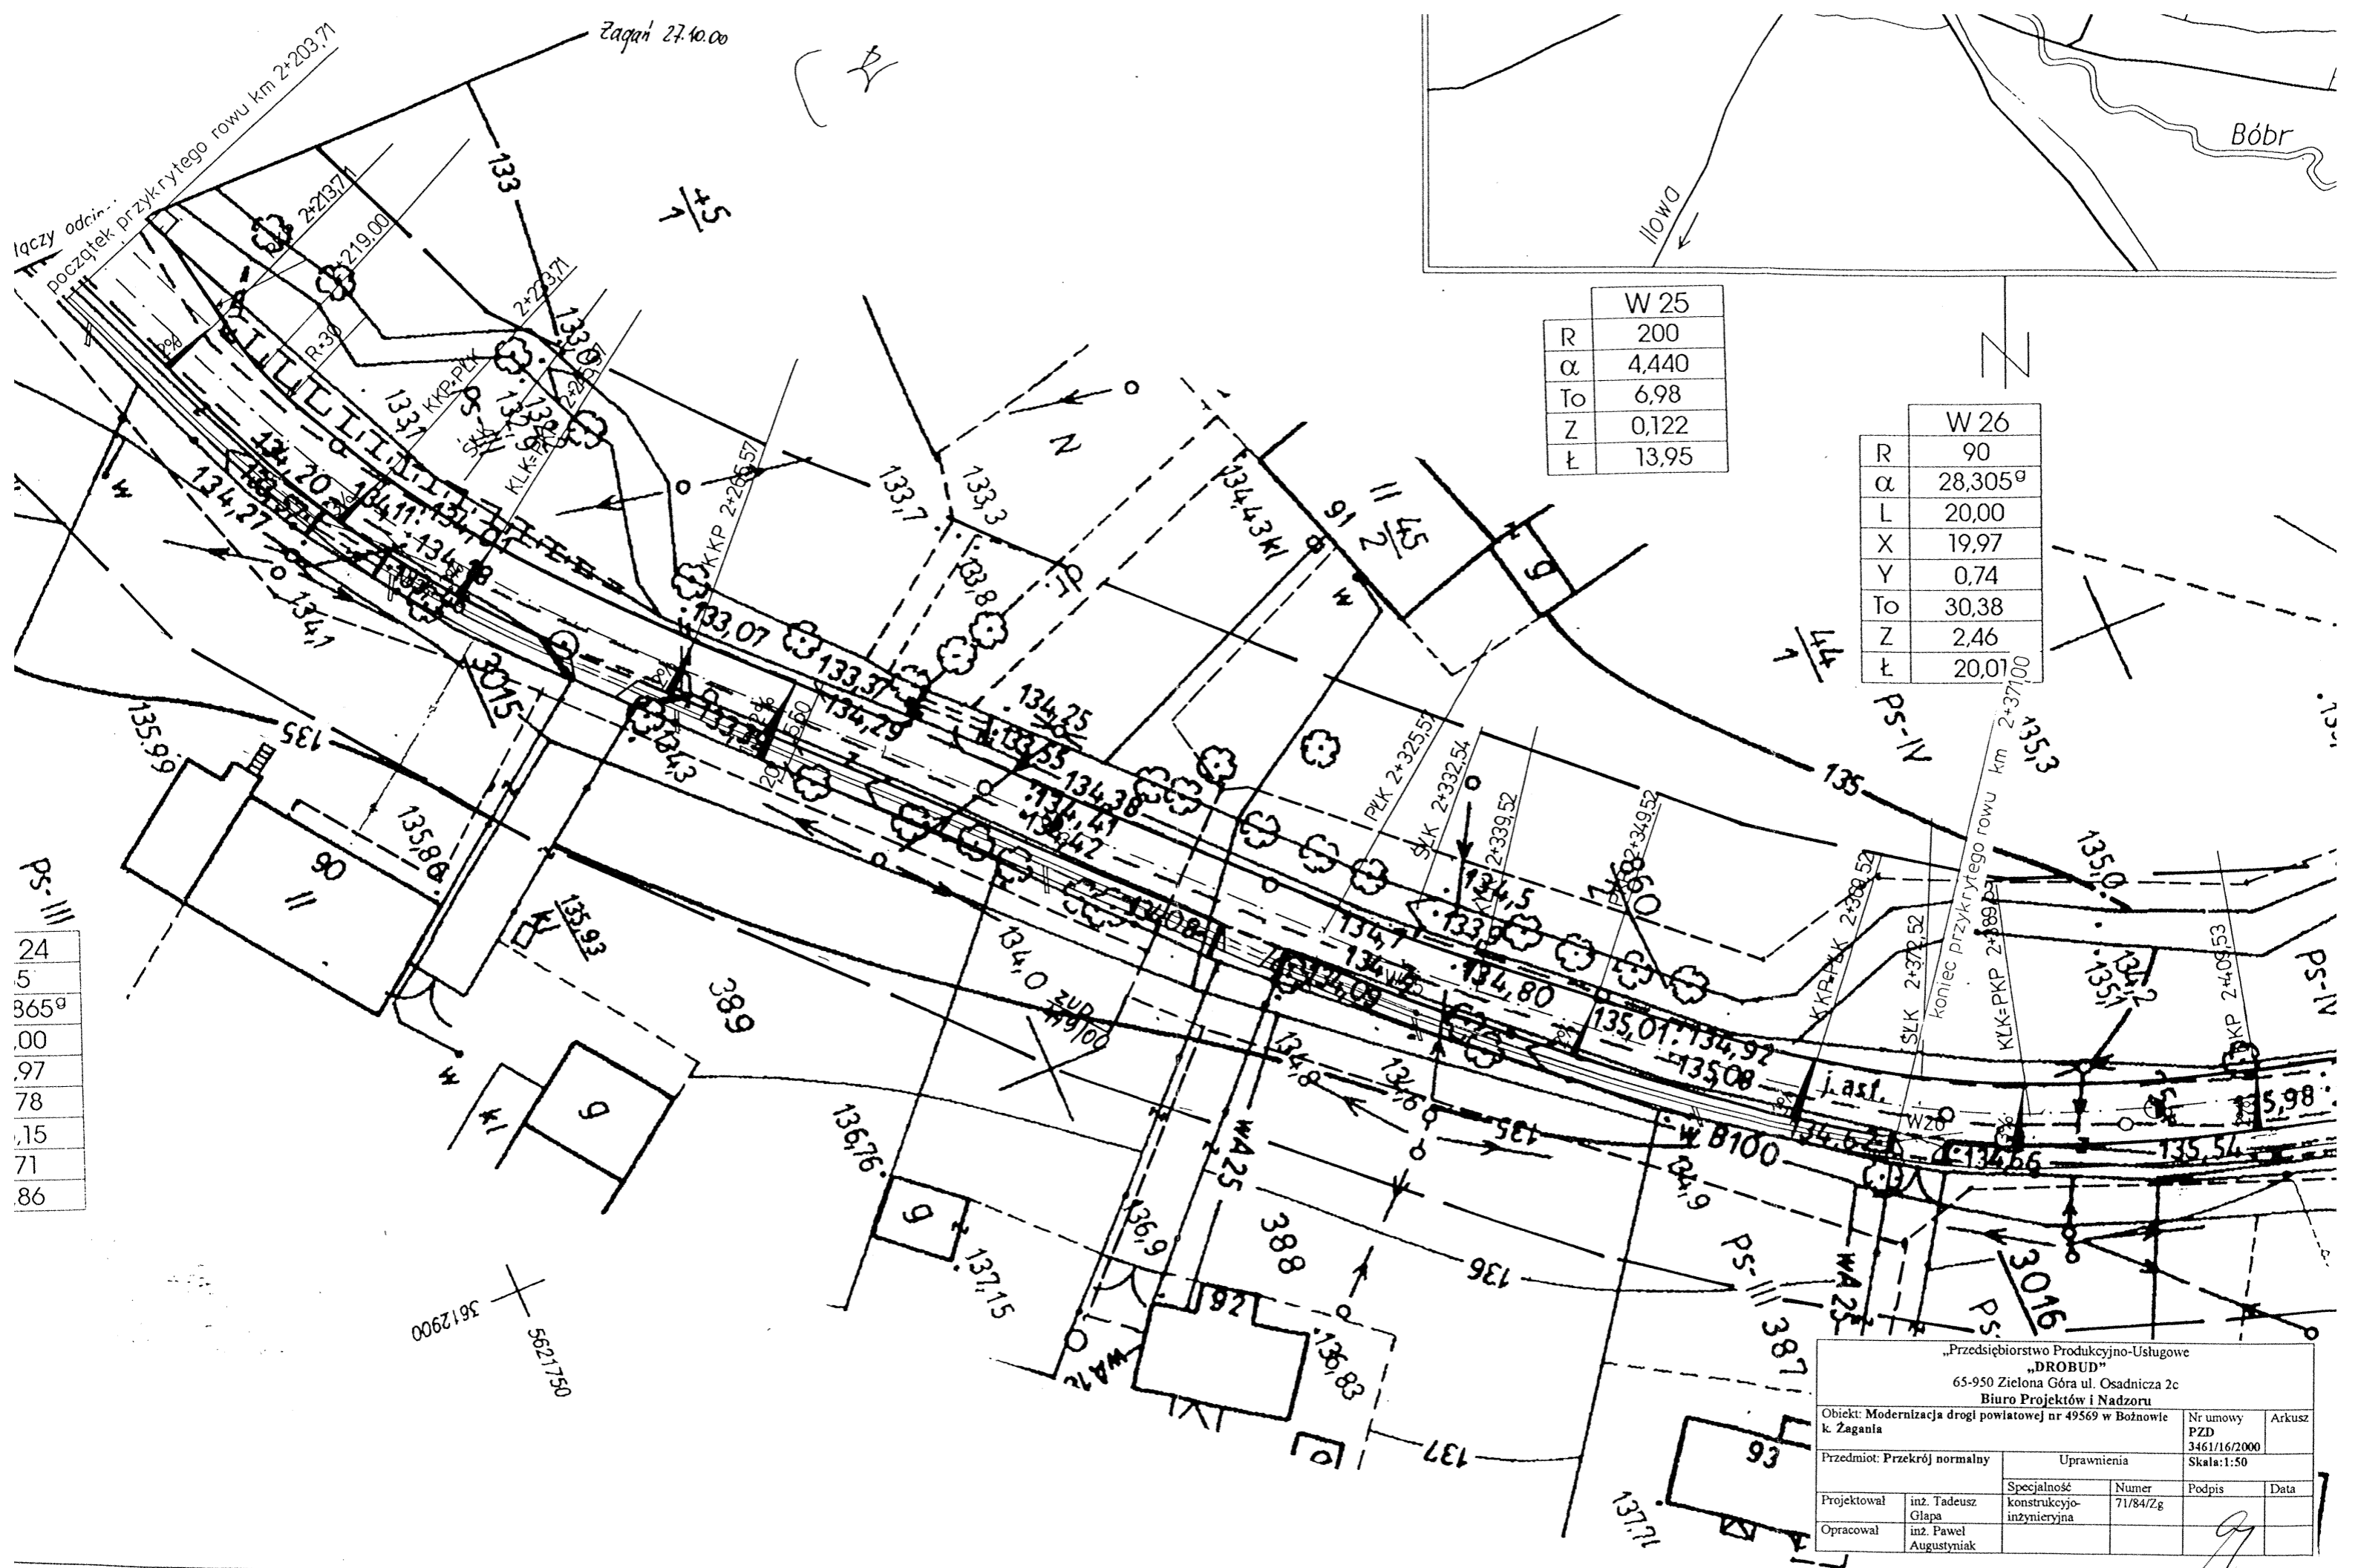

	W 25
R	200
α	4,440
To	6,98
Z	0,122
Ł	13,95

	W 26
R	90
α	28,305 <sup>g</sup>
L	20,00
X	19,97
Y	0,74
To	30,38
Z	2,46
Ł	20,01

24
5
365 <sup>g</sup>
.00
.97
.78
.15
.71
.86

„Przedsiębiorstwo Produkcyjno-Usługowe „DROBUD” 65-950 Zielona Góra ul. Osadnicza 2c Biuro Projektów i Nadzoru				
Obiekt: Modernizacja drogi powiatowej nr 49569 w Bożnowle k. Żagania		Nr umowy PZD 3461/16/2000	Arkusz	
Przedmiot: Przekrój normalny		Uprawnienia		
		Specjalność konstrukcyjno-inżynierska	Numer 71/84/Zg	Podpis
Projektował	inż. Tadeusz Głapa			Data
Opracował	inż. Paweł Augustyniak			