adres: Zielona Góra ul. Osadnicza 2e
tel. (068) 326 55 70 tel./fax 3261 1 62

PROJEKT BUDOWLANY

Modernizacja Drogi Powiatowej
Nr 49569 (od km 0+000 do km 4+480)
w m. Bożnów k. Żagania

Przekrój Podłużny

Km 1+225,54 do 2+200,00

SKALA 1:100/500

„Przedsiębiorstwo Produkcyjno-Usługowe „DROGI-BUD" 65-950 Zielona Góra ul. Osadnicza 2e tel. (068) 326 55 70 tel./fax 3261 1 62					
Obiekt: Modernizacja drogi powiatowej nr 49569 w Bożnowie k. Żagania				Nr umowy PZD 3463/16/2000	Arkusz
Przedmiot: Projekt budowlany			Uzgodnienia	Skala 1:100/500	
Projektował:	inż. Tadeusz Głaza	Specjalność: konstrukcyjno-budowlana	Numer: 1/WKŁ/	Podpis:	
Sprawdził:	inż. Paweł Augustyniak	Specjalność: konstrukcyjno-budowlana	Numer:	Podpis:	

Parametry Techniczne
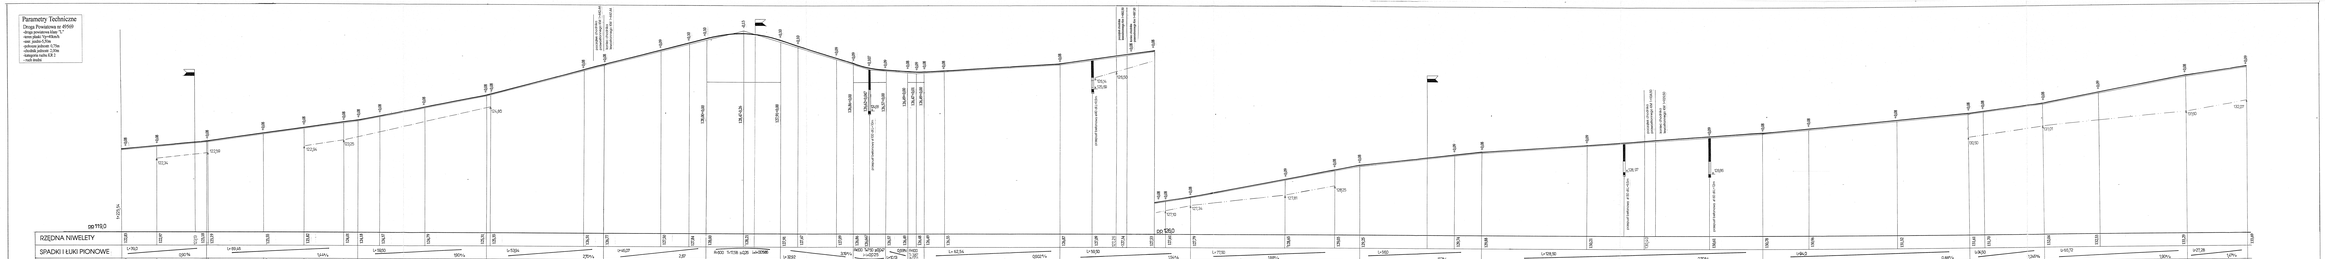
Droga Powiatowa nr 49569
- droga gruntowa klasa "L"
- szer. jezdni 3,50m
- szer. poboczy 0,75m
- odwodnienie jednostronne
- obsługuje jednostronnie
- ruch lokalny