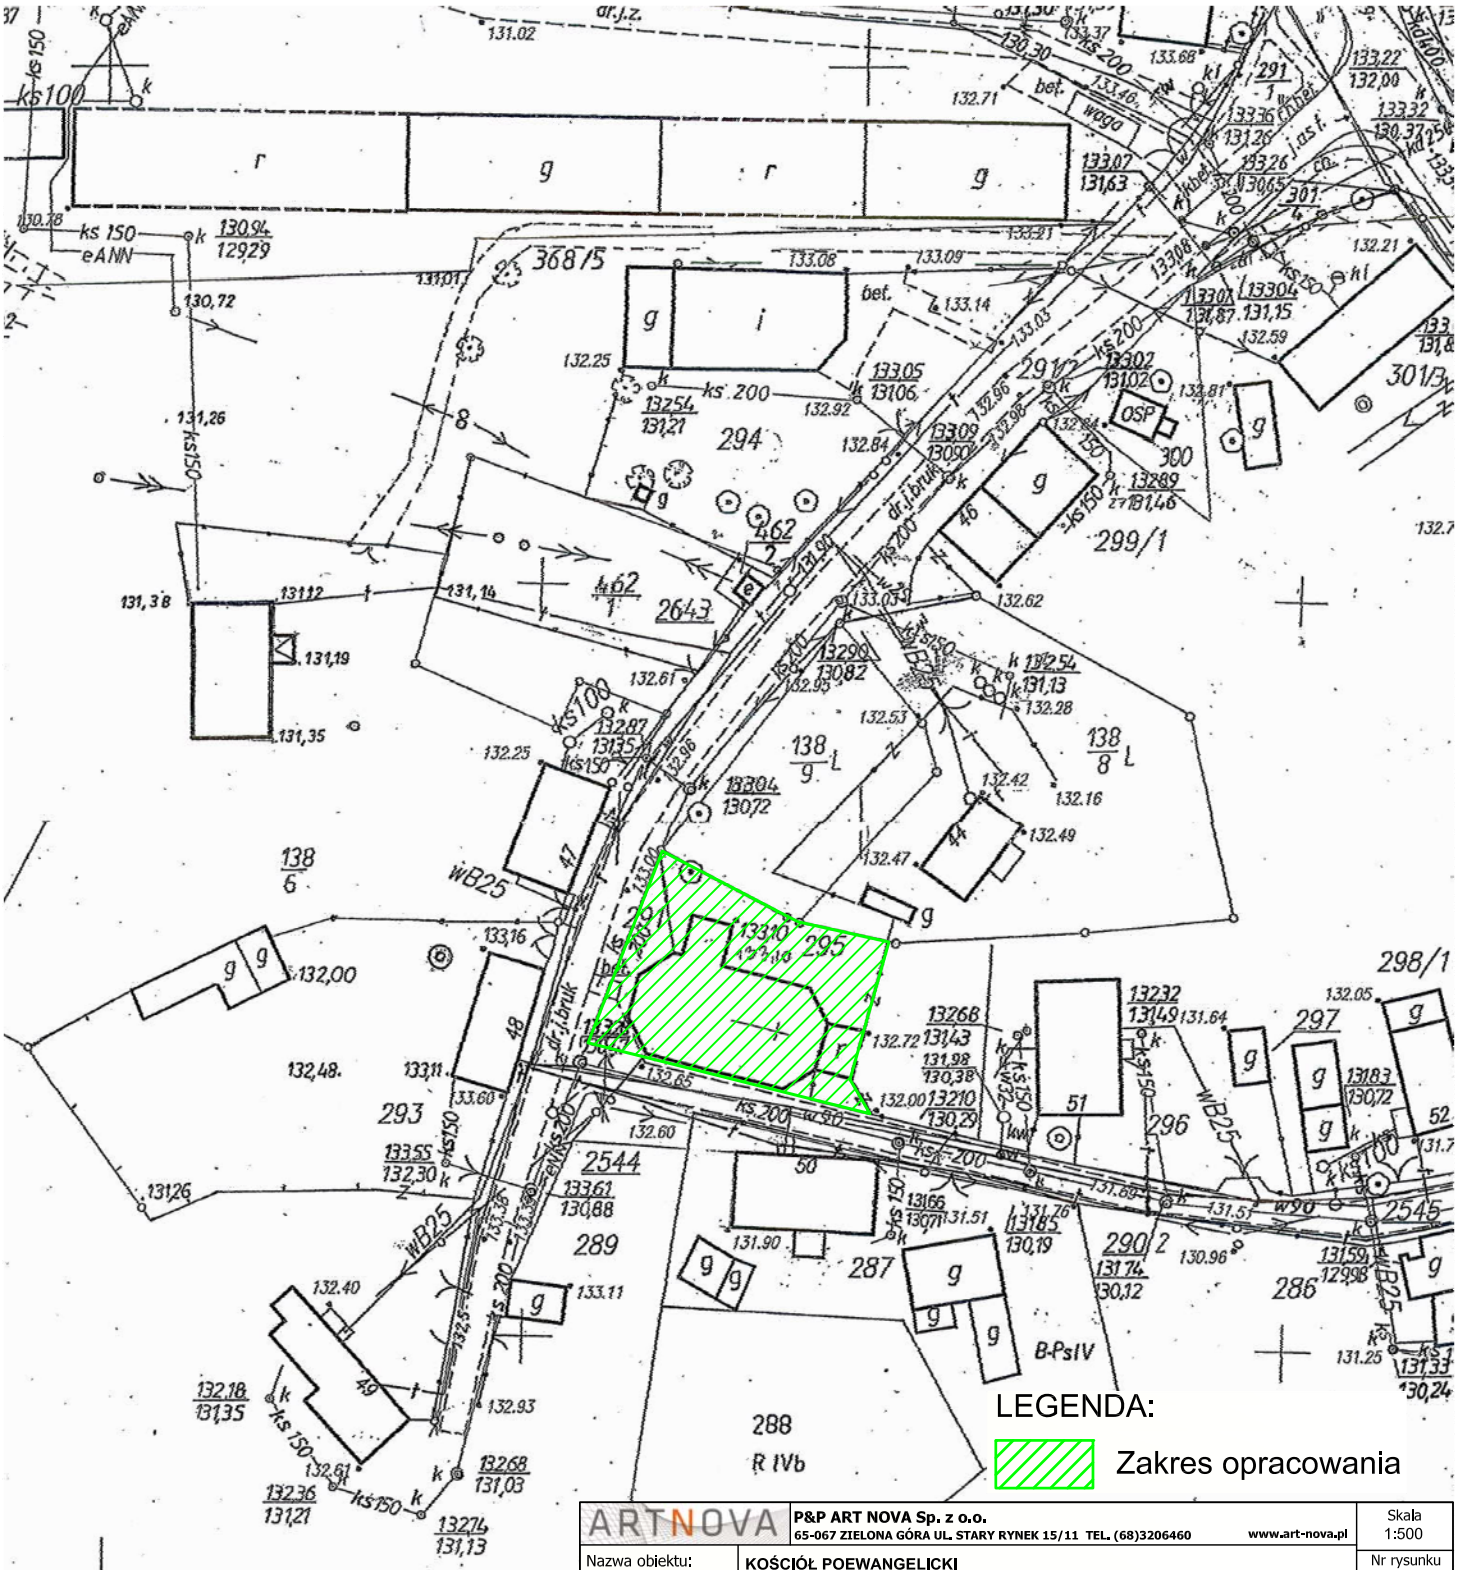

ARTNOVA	P&P ART NOVA Sp. z o.o. 65-067 ZIELONA GÓRA UL. STARY RYNEK 15/11 TEL. (68)3206460 www.art-nova.pl				Skala 1:500
Nazwa obiektu:	**KOŚCIÓŁ POEWANGELICKI**				Nr rysunku 1
Adres obiektu:	Leszno Dolne, gm. Szprotawa, woj. lubuskie działka nr 295 obręb 0011 Leszno Dolne				Nr strony 36
Przedmiot rysunku:	PLAN ZAGOSPODAROWANIA TERENU				
	Imię i nazwisko	Specjalność	Nr uprawnień	Data	Podpis
Projektant:	mgr inż. arch. J.PIOTROWICZ	Arch.	464/88 UW	07.10.2016r.	
Asystent projektanta:	mgr inż. R.SARNOWSKA	Konstr.-Bud.	–		

Poświadcza się zgodność niniejszej kopii z treścią materiału państwowego zasobu geodezyjnego i kartograficznego	
Organ prowadzący państwowy zasób geodezyjny i kartograficzny	STAROSTA ŻAGAŃSKI
Nazwa materiału zasobu	M. SYT-WYS 145/99
Identyfikator ewidencyjny materiału zasobu	GZ.G.6642.719.2016
Data wykonania kopii	26. PAŹ. 2016
Imię, nazwisko i podpis osoby reprezentującej organ	Pomoc Administracyjna Krzysztof Śliwiński

Wycinek mapy SYTUACYJNO - WYSOKOŚCIOWEJ
woj. lubuskie, pow. Żagań, SKALA 1: 1000
~~miasto~~ - gmina SZPROTAWA
~~ul.~~ - obręb LESZNO DOLNE dz. nr 291, 295
nr ewid. oryginału mapy 441.432.041.414.243