


ul. Szkolna

ul. Szprotawska

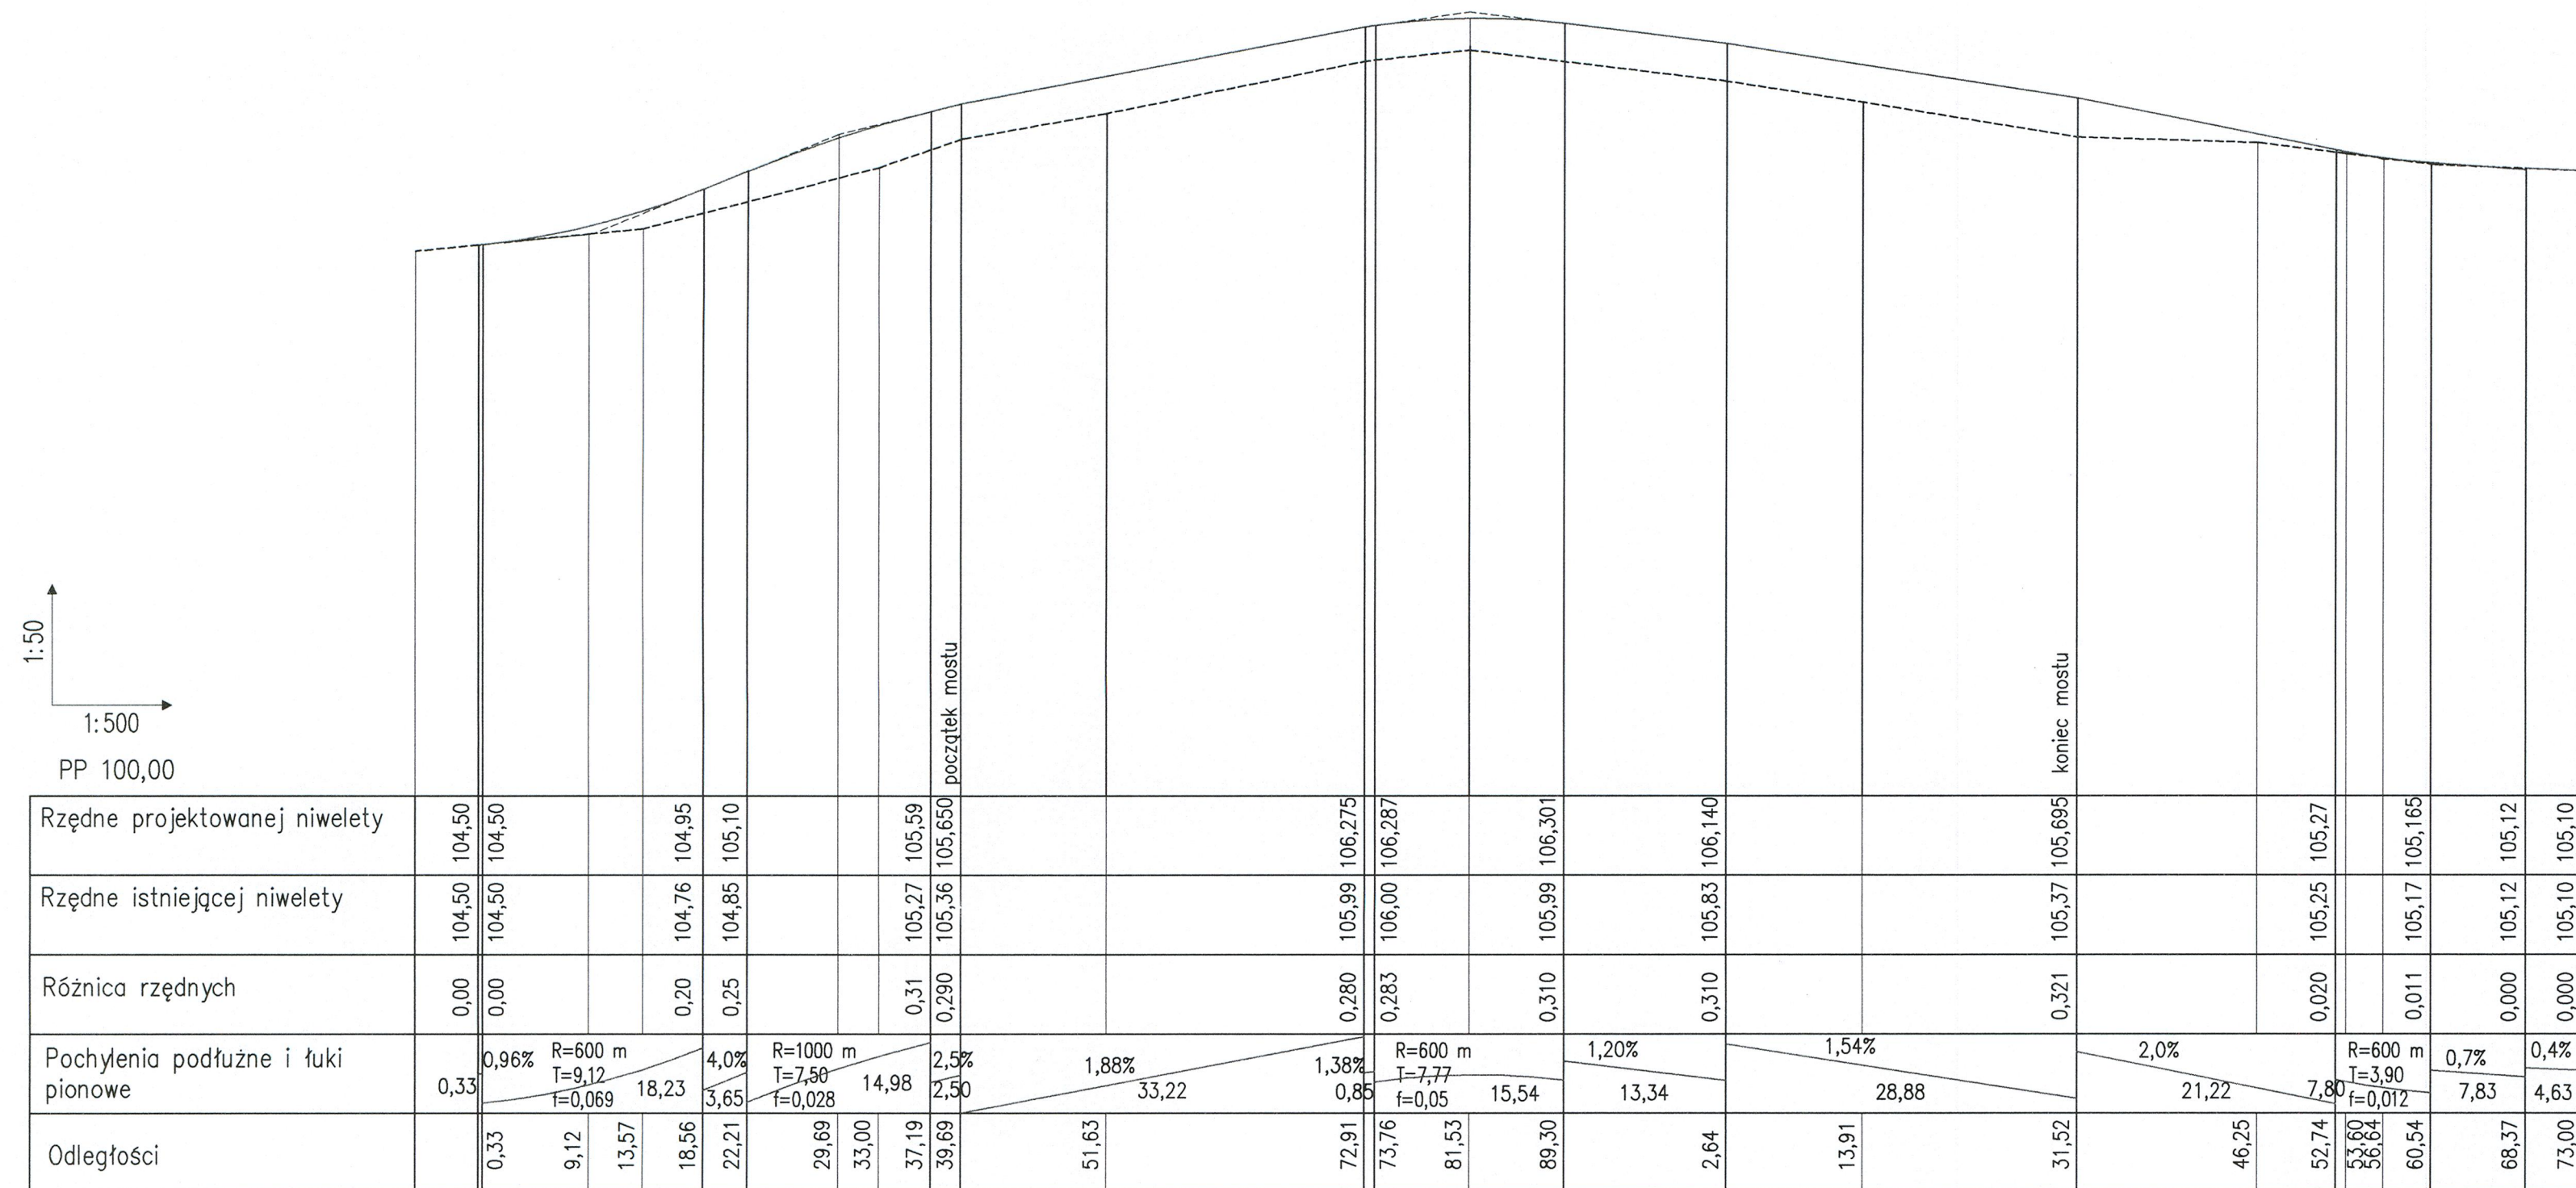

Legenda:
 — niweleta projektowana
 - - - - - niweleta istniejąca

STAROSTWO POWIATOWE
 w ŻARACH
 Aleja Jana Pawła II 5
 68-200 ŻARY

BIURO PROJEKTÓW I EKSPERTYZ BUDOWNICTWA
 KOMUNIKACYJNEGO Z. KOKOSZKA
 66-004 Zielona Góra ul. Zatonie – Jaśminowa 14 tel. 601789866

PROJEKT BUDOWLANY

Przebudowy mostu drogowego nad rzeką Bóbr w ciągu drogi powiatowej nr 1064F w km 0+440 w m. Żagań na ul. Żelaznej

Projektant: mgr inż. Zbigniew Kokoszka
 Uprawnienia konstrukcyjno – projektowe nr 265/94/UW

Sprawdzający: mgr inż. Karol Kobiela
 Uprawnienia projektowe nr LBS/0003/P00M/11

Przekrój podłużny

SKALA 1:50/500

grudzień 2016

grudzień 2016

Nr rys. 4