


LEGENDA

- Obrzeże betonowe 8x30x100cm
- Krawężnik betonowy 15x30cm; 15x22cm; 15x22/30cm
- Krawężnik betonowy wyspowy 25x30cm
- Granica działek objętych inwestycją
- Numer działki
- Elementy istniejące
- Oś jezdni
- Bariera drogowa / bariera mostowa
- Krawędź jezdni bitumicznej
- Pobocza tłuczniowe o szer. 0,75m
- Nawierzchnia chodnika z kostki brukowej betonowej szerej o gr. 8cm
- Nawierzchnia zjazdów z kostki brukowej betonowej czerwonej o gr. 8cm
- Nawierzchnia opaski i wysp z kostki brukowej betonowej żółtej o gr. 8cm
- Nawierzchnia bitumiczna jezdni
- ▬▬▬ Przejście dla pieszych
- ~ Krzaki do karczowania
- ⊗ Drzewa do wycinki

ELEMENTY ODWODNIENIA

- Kanaly: sieć i przykanaliki (PVC SN8, PEHD SN8),
- Przepusty (PEHD SN8 i bet.) ze przyczółkami
- Studnia betonowa fi1000/1200 z włazem D400
- Studnia zbiorcza, murowana z bloczków betonowych
- wp Wpust fi 500 betonowy z kratą D400
- Wax Wpust typu ACO z wylotem na skarpę/do rowu z rur PVC 200 SN8

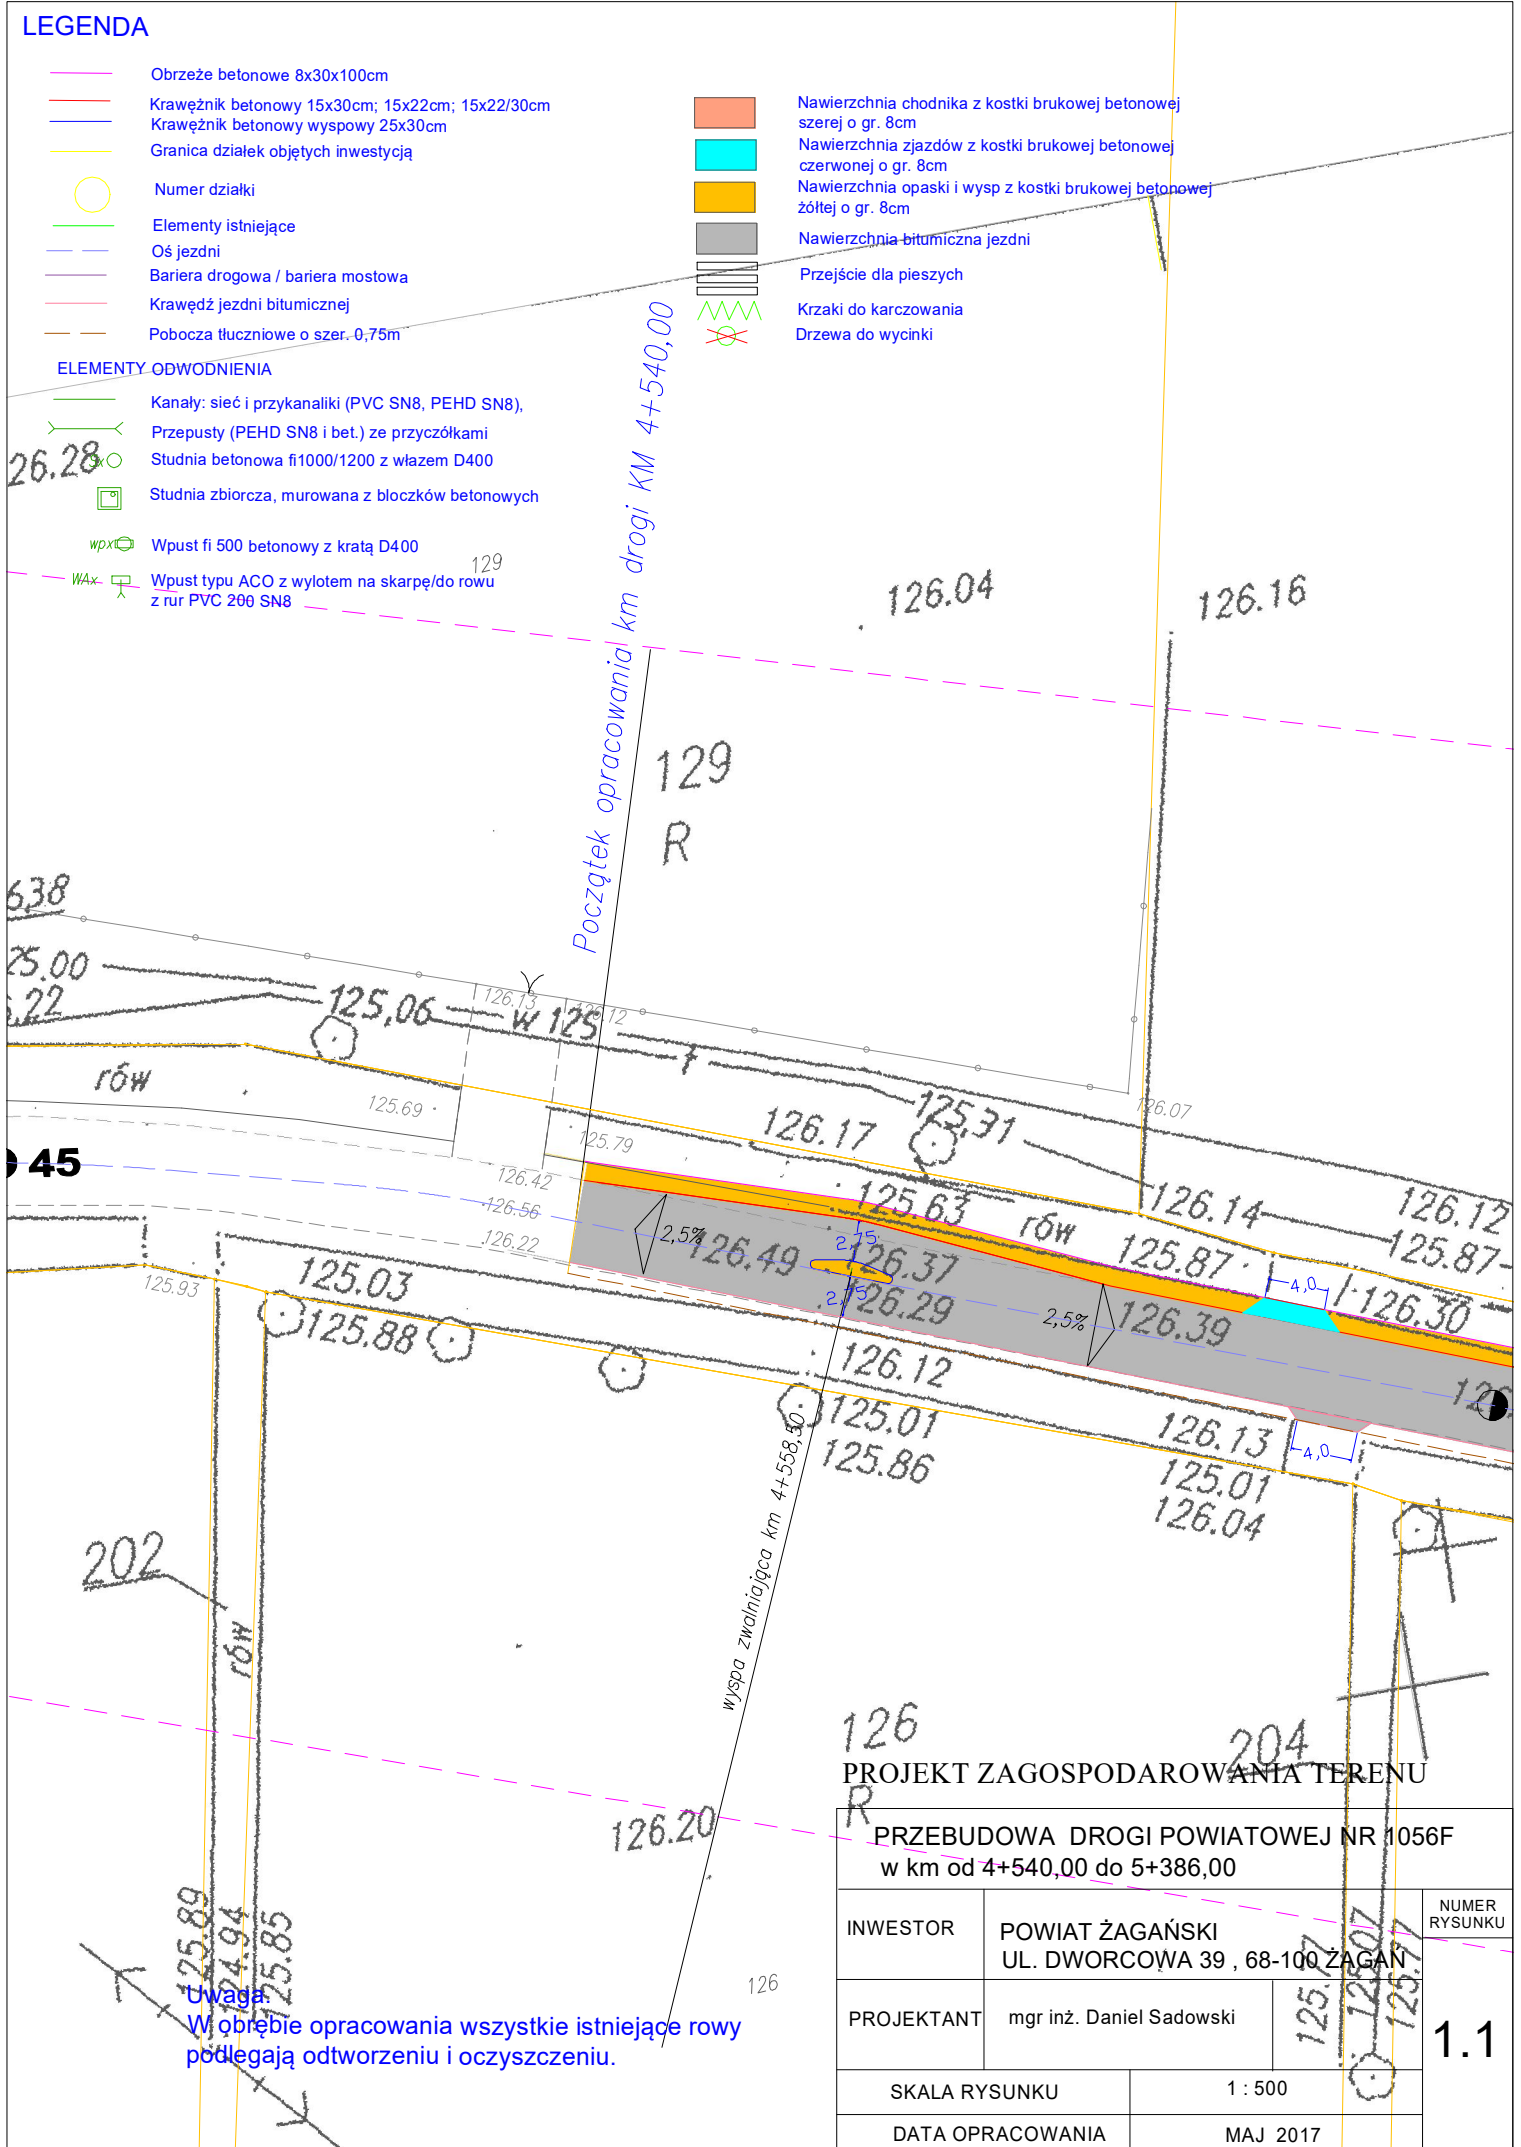

PROJEKT ZAGOSPODAROWANIA TERENU

PRZEBUDOWA DROGI POWIATOWEJ NR 1056F			
w km od 4+540,00 do 5+386,00			
INWESTOR	POWIAT ŻAGAŃSKI UL. DWORCOWA 39 , 68-100 ŻAGAN		NUMER RYSUNKU
PROJEKTANT	mgr inż. Daniel Sadowski		1.1
SKALA RYSUNKU	1 : 500		
DATA OPRACOWANIA	MAJ 2017		

Uwaga:
W obrębie opracowania wszystkie istniejące rowy podlegają odtworzeniu i oczyszczeniu.