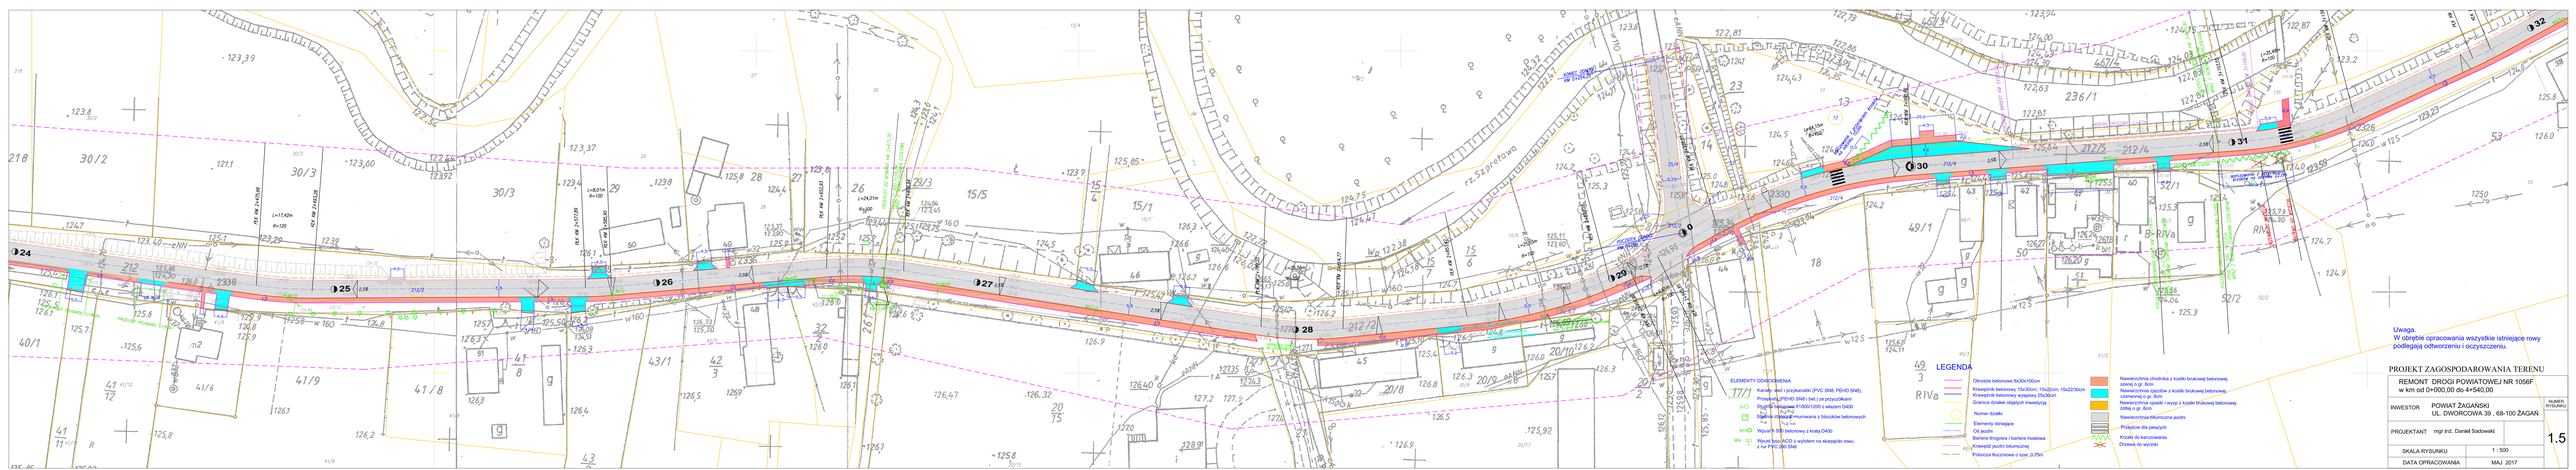
24
25
26
27
28
29
30
31
32
LEGENDA
Obrzeża betonowe 8x30x100cm
Krawężnik betonowy 15x30cm; 15x22cm; 15x22/30cm
Krawężnik betonowy wysoposy 25x30cm
Granice działek objętych inwestycją
Numer działki
Elementy zmiażdżone
Oś jezdni
Bariera drogowa / bariera mostowa
Krawędź jezdni bitumicznej
Pobocza tłuczniowe o szer. 0,75m
Nawierzchnia chodnika z kostki brukowej betonowej szarej o gr. 8cm
Nawierzchnia zjazdów z kostki brukowej betonowej czerwonej o gr. 8cm
Nawierzchnia opaski i wyjść z kostki brukowej betonowej 20/8cj o gr. 8cm
Nawierzchnia MMA/mozna jezdni
Przejście dla pieszych
Krzywki do kanczowania
Drzewa do wycinki
ELEMENTY ODWODNIENIA
Kanał z rur i przykanaliki (PVC SN8, PEHD SN8)
Przepust (PEHD SN8 i be) z przyczółkami
Studnia rewizyjna fi1000/1200 z włazem D400
Studnia rewizyjna murowana z kloszem betonowych
Wpust D-400 betonowy z kratą D400
Wpust typu ACO z wylotem na skarpodło rowu z rur PVC SN8 SN8
Uwaga.
W obrębie opracowania wszystkie istniejące rowy podlegają odtworzeniu i oczyszczeniu.
PROJEKT ZAGOSPODAROWANIA TERENU
REMONT DROGI POWIATOWEJ NR 1056F
w km od 0+000,00 do 4+540,00
INWESTOR
POWIAT ŻAGAŃSKI
UL. DWORCOWA 39 , 68-100 ŻAGAŃ
PROJEKTANT
mgr inż. Daniel Sadowski
NUMER RYSUNKU
1.5
SKALA RYSUNKU
1 : 500
DATA OPRACOWANIA
MAJ 2017