


LEGENDA

- Obrzeże betonowe 8x30x100cm
- Krawężnik betonowy 15x30cm; 15x22cm; 15x22/30cm
- Krawężnik betonowy wyspowy 25x30cm
- Granica działek objętych inwestycją
- Numer działki
- Elementy istniejące
- Oś jezdni
- Bariera drogowa / bariera mostowa
- Krawędź jezdni bitumicznej
- Pobocza tłuczniowe o szer. 0,75m

- Nawierzchnia chodnika z kostki brukowej betonowej szerej o gr. 8cm
- Nawierzchnia zjazdów z kostki brukowej betonowej czerwonej o gr. 8cm
- Nawierzchnia opaski i wysp z kostki brukowej betonowej żółtej o gr. 8cm
- Nawierzchnia bitumiczna jezdni
- Przejście dla pieszych
- ~ Krzaki do karczowania
- ✗ Drzewa do wycinki

ELEMENTY ODWODNIENIA

- Kanały: sieć i przykanaliki (PVC SN8, PEHD SN8),
- Przepusty (PEHD SN8 i bet.) ze przyczórkami
- Studnia betonowa fi1000/1200 z włazem D400
- Studnia zbiorcza, murowana z bloczków betonowych
- wp Wpust fi 500 betonowy z kratą D400
- WA Wpust typu ACO z wylotem na skarpę/do rowu z rur PVC 200 SN8

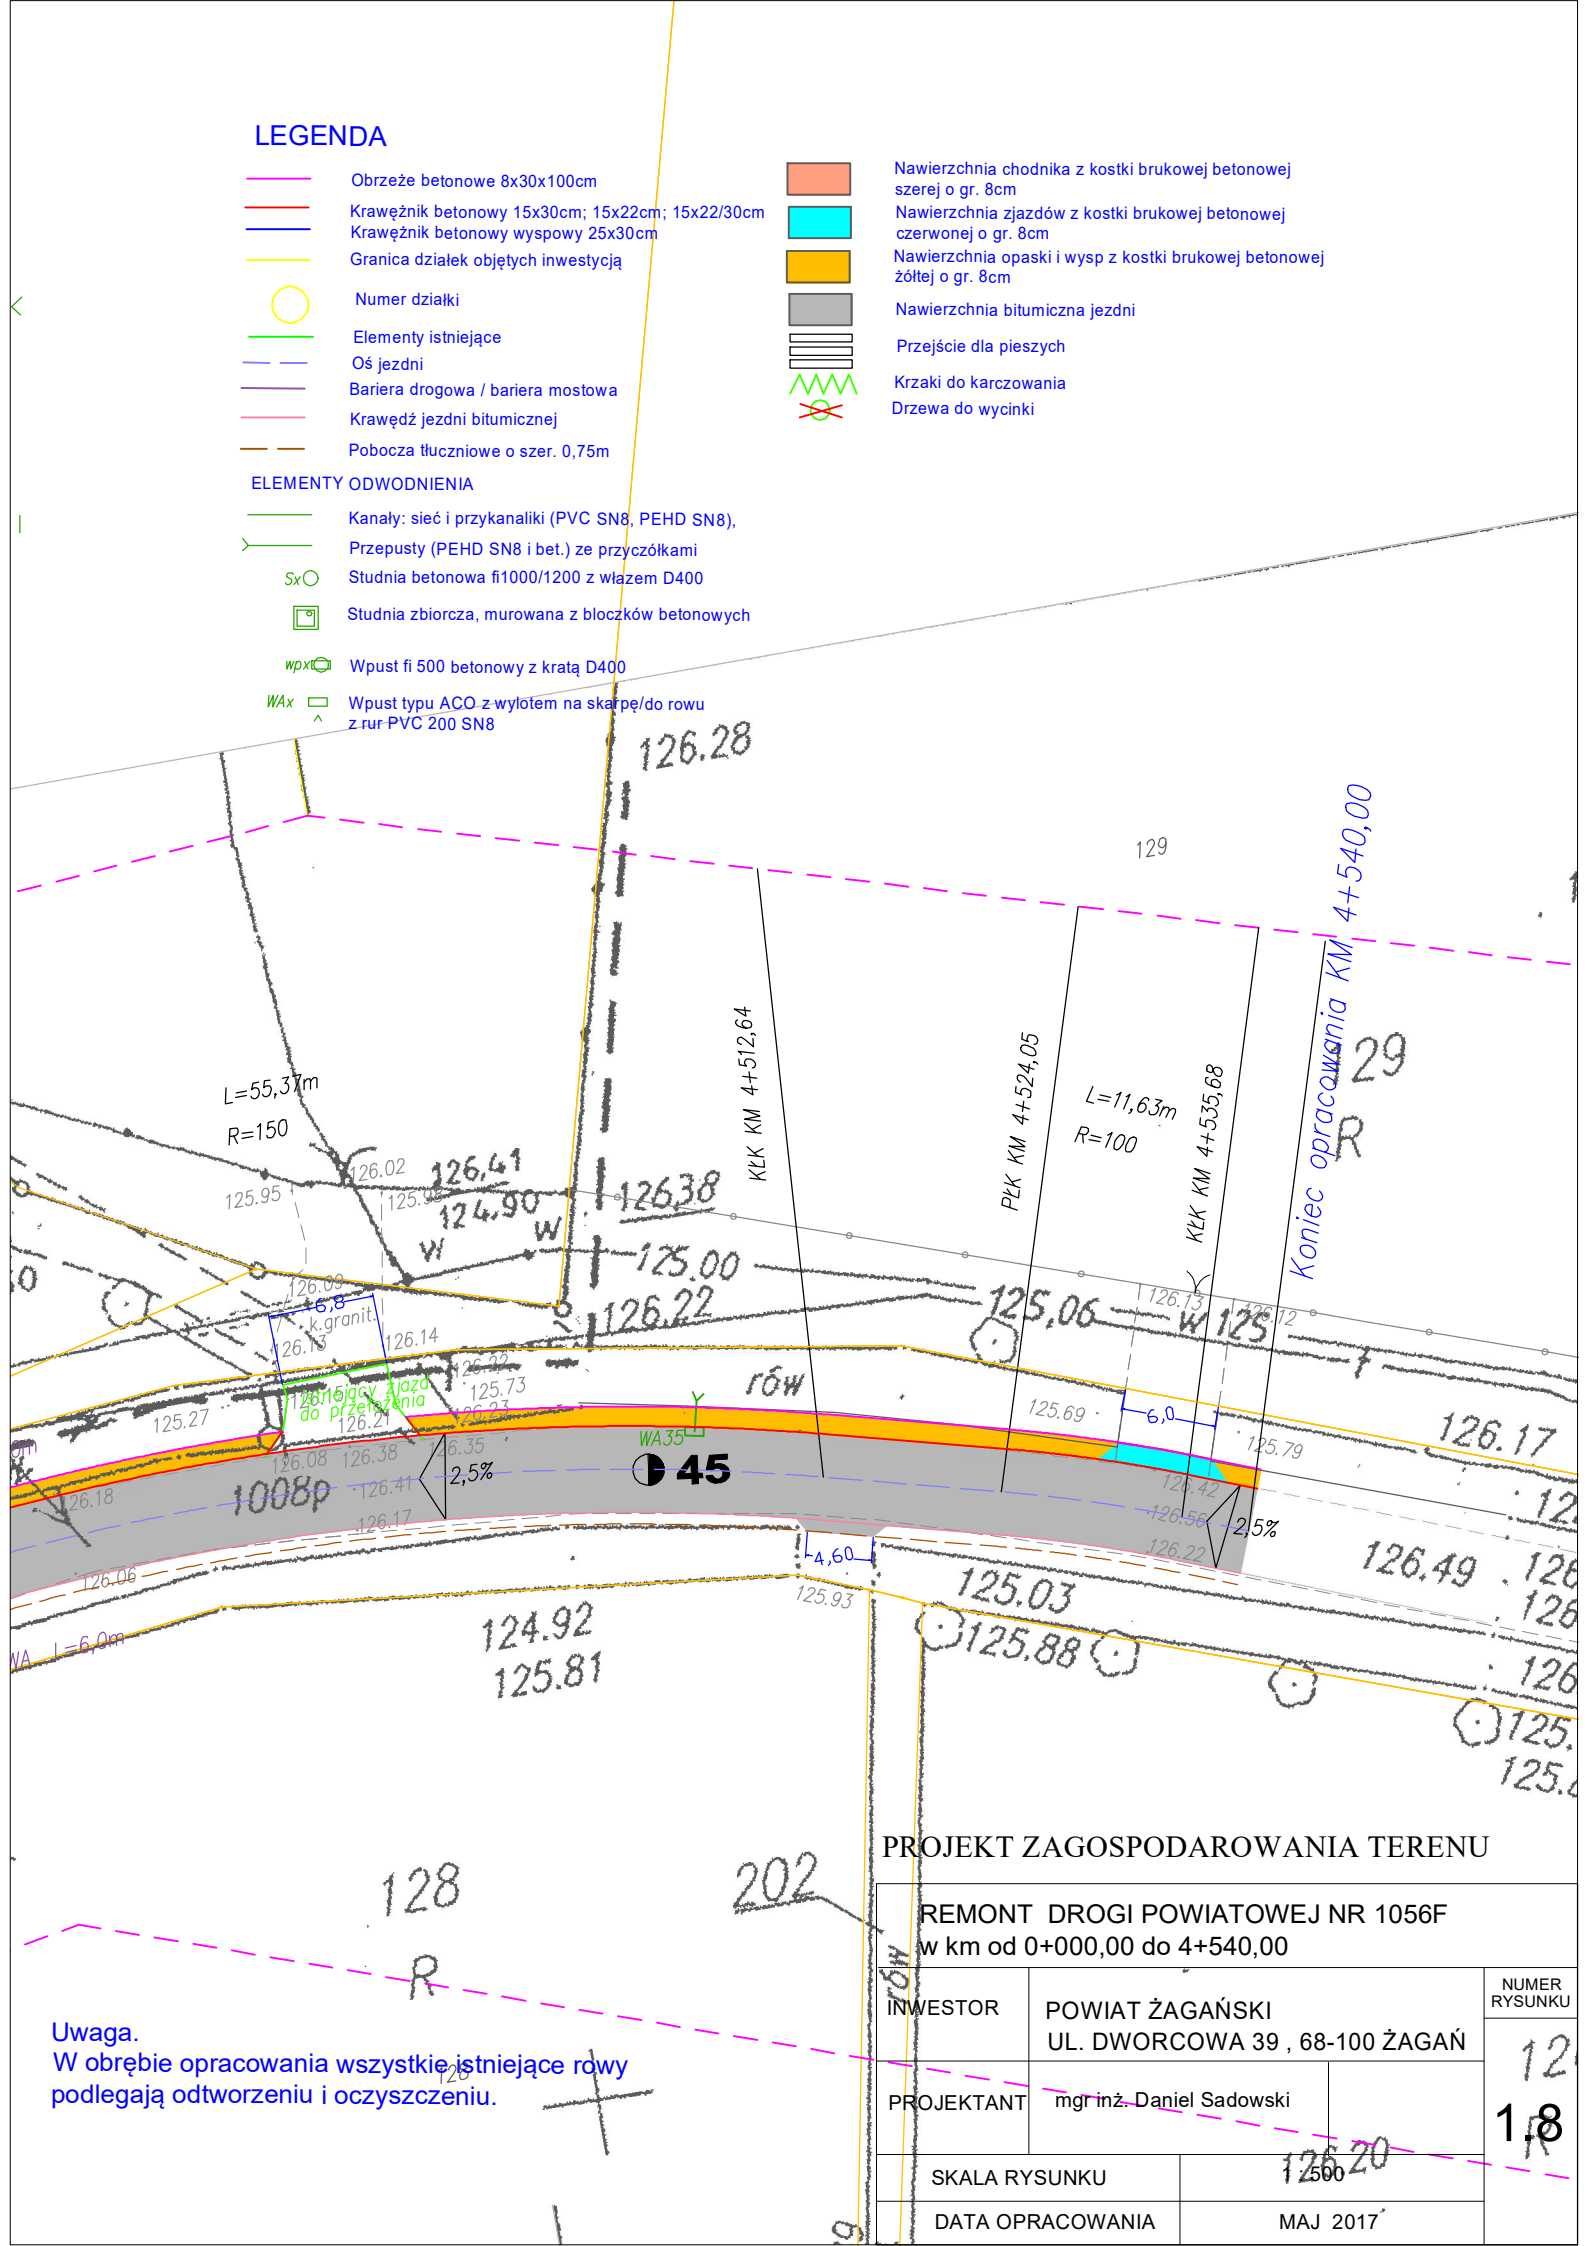

PROJEKT ZAGOSPODAROWANIA TERENU

REMONT DROGI POWIATOWEJ NR 1056F
w km od 0+000,00 do 4+540,00

INWESTOR	POWIAT ŻAGAŃSKI UL. DWORCOWA 39 , 68-100 ŻAGAŃ	NUMER RYSUNKU	12 18
PROJEKTANT	mgr inż. Daniel Sadowski		
SKALA RYSUNKU	1:500		
DATA OPACOWANIA	MAJ 2017		

Uwaga.
W obrębie opracowania wszystkie istniejące rowy podlegają odtworzeniu i oczyszczeniu.