

STAROSTWO POWIATOWE W ŻAGANIU

PROJEKT

**CZASOWEJ ORGANIZACJI RUCHU W CIĄGU DROGI
POWIATOWEJ
1064F ul. Żelazna w Żaganiu.**

Żagań 2018

SPIS TREŚCI

I. CZĘŚĆ OPISOWA

1. Podstawa opracowania.
2. Uzasadnienie oraz zasady wprowadzenia nowej organizacji ruchu.
3. Termin wprowadzenia nowej stałej organizacji ruchu.
4. Opis projektowanego oznakowania.
5. Opis techniczny.
6. Charakterystyka techniczna drogi i warunków ruchu.
7. Organizacja ruchu drogowego na czas wykonania prac instalacyjnych.
8. Zestawienie instalowanych znaków drogowych.

II. CZĘŚĆ GRAFICZNA

1. Plan orientacyjny drogi, której projekt dotyczy w skali 1:10 000.
2. Plan sytuacyjny projektowanej organizacji ruchu w skali 1: 500.

I. CZĘŚĆ OPISOWA

1. Podstawa opracowania

- Plan sytuacyjny;
- Rozporządzenie Ministra Infrastruktury z dnia 23 września 2003 r. w sprawie szczegółowych warunków zarządzania ruchem na drogach (Dz. U. Nr 177, poz. 1729 z 2003 r.);
- Rozporządzenie Ministra Transportu i Gospodarki Morskiej oraz Spraw Wewnętrznych i Administracji dnia 31 lipca 2002 r. w sprawie znaków i sygnałów drogowych (Dz. U. Nr 170 z dnia 12 października 2002 r., poz. 1393);
- Załączniki nr 1-4 do rozporządzenia Ministra Infrastruktury z dnia 3 lipca 2003 r. w sprawie szczegółowych warunków technicznych dla znaków i sygnałów drogowych oraz urządzeń bezpieczeństwa drogowego i warunków ich umieszczania na drogach (Dz. U. Nr 220, poz. 2181 z dnia 23 grudnia 2003 r.);
- Inwentaryzacja w terenie istniejącej stałej organizacji ruchu.

2. Uzasadnienie oraz zasady wprowadzenia czasowej organizacji ruchu

Czasową organizację ruchu wprowadza się na drodze powiatowej nr 1064F ul. Żelazna w Żaganiu na czas przebudowy chodników w związku z koniecznością poprawy bezpieczeństwa uczestników ruchu drogowego jak i pracowników wykonawcy.

3. Przewidywany termin wprowadzenia czasowej organizacji ruchu

przewidywany: od 1 marca 2018r, do zakończenia prac remontowych (sierpień 2018).

4. Opis techniczny

Zakres prac obejmuje ustawienie znaków pionowych na drodze powiatowej 1064F ul. Żelazna w Żaganiu w czasie prowadzenia prac związanych z przebudową chodników .

5. Opis projektowanego oznakowania

W związku z koniecznością wykonania przebudowy chodników wraz ze zjazdami na drogi boczne oraz na posesje prywatne na drodze 1064F ul. w Żaganiu konieczne będzie na czas remontu wprowadzenie nowej czasowej organizacji ruchu drogowego w celu poprawy bezpieczeństwa uczestników ruchu drogowego jak i pracowników oraz pojazdów firmy wykonującej przebudowę drogi. W związku z dużym zakresem prac na dwóch stronach drogi zachodzi konieczność prowadzenia prac budowlanych

pod ruchem drogowym. Prace związane z przebudową chodników prowadzone będą w pierwszym etapie na jednej stronie drogi po zakończeniu, przebudowywana będzie druga strona ulicy (lewa strona ulicy i prawa strona ulicy). Wykonawca jest zobowiązany do zapewnienia dojazdu dla właścicieli posesji przy których będą prowadzone prace budowlane. Szczegółowe oznakowanie przedstawione zostało w części graficznej projektu. Obowiązki utrzymania zgodności oznakowania z nie mniejszym projektem oraz zabezpieczenia należytego stanu technicznego tego oznakowania spoczywa na wykonawcy robót

6. Charakterystyka techniczna drogi i warunków ruchu

Droga nr 1064FF ul. Żelazna w Żaganiu pozostaje w zarządzie Powiatu Żagańskiego w Żaganiu.

Miejsce wprowadzenia zmiany organizacji ruchu:

- DP 1064F Żagań (od ul. Kolejowej do końca zabudowań w kierunku Trzebowa). na długości 862 m.

Droga 1064FF na tym odcinku jest:

- 1-jezdniowa o dwóch pasach ruchu,
- szerokość średnia jezdni - 6 m
- nośność nawierzchni - 80 kN
- nawierzchnia drogi - masa bitumiczna,
- pobocze - śr. szer. 2,5m

W rejonie zmiany organizacji ruchu występuje oznakowanie pionowe.

7. Organizacja ruchu drogowego na czas wykonywania prac instalacyjnych

Oznakowanie samochodu w czasie instalowania (usuwania) znaków drogowych w rejonie określonym w projekcie:

- znak A-14 z przodu i z tyłu samochodu,
- znak C-10 na tylnej burcie samochodu z jej lewej strony,
- włączona ostrzegawcza sygnalizacja świetlna na samochodzie.

Pracownicy wykonujący prace instalacyjne ubrani w ubrania ostrzegawcze w kolorze pomarańczowym.

8. Zestawienie montowanych znaków drogowych

Lp.	Rodzaj znaku	Ilość w szt.	Uwagi
1	A-12c	1	
2	A-12b	1	
3	A-14	2	
4	A-28	2	
5	B-33	2	20 km/h


OPRACOWAŁ:

Z up. STANISŁAW
Piotr J. Kierow
Kierownik
Transportu

**Lokalizacja wprowadzenia
nowej czasowej organizacji
ruchu drogowego
1064F ul. Żelazna
1:10000**



Schemat oznakowania na czas przebudowy drogi
prawa strona

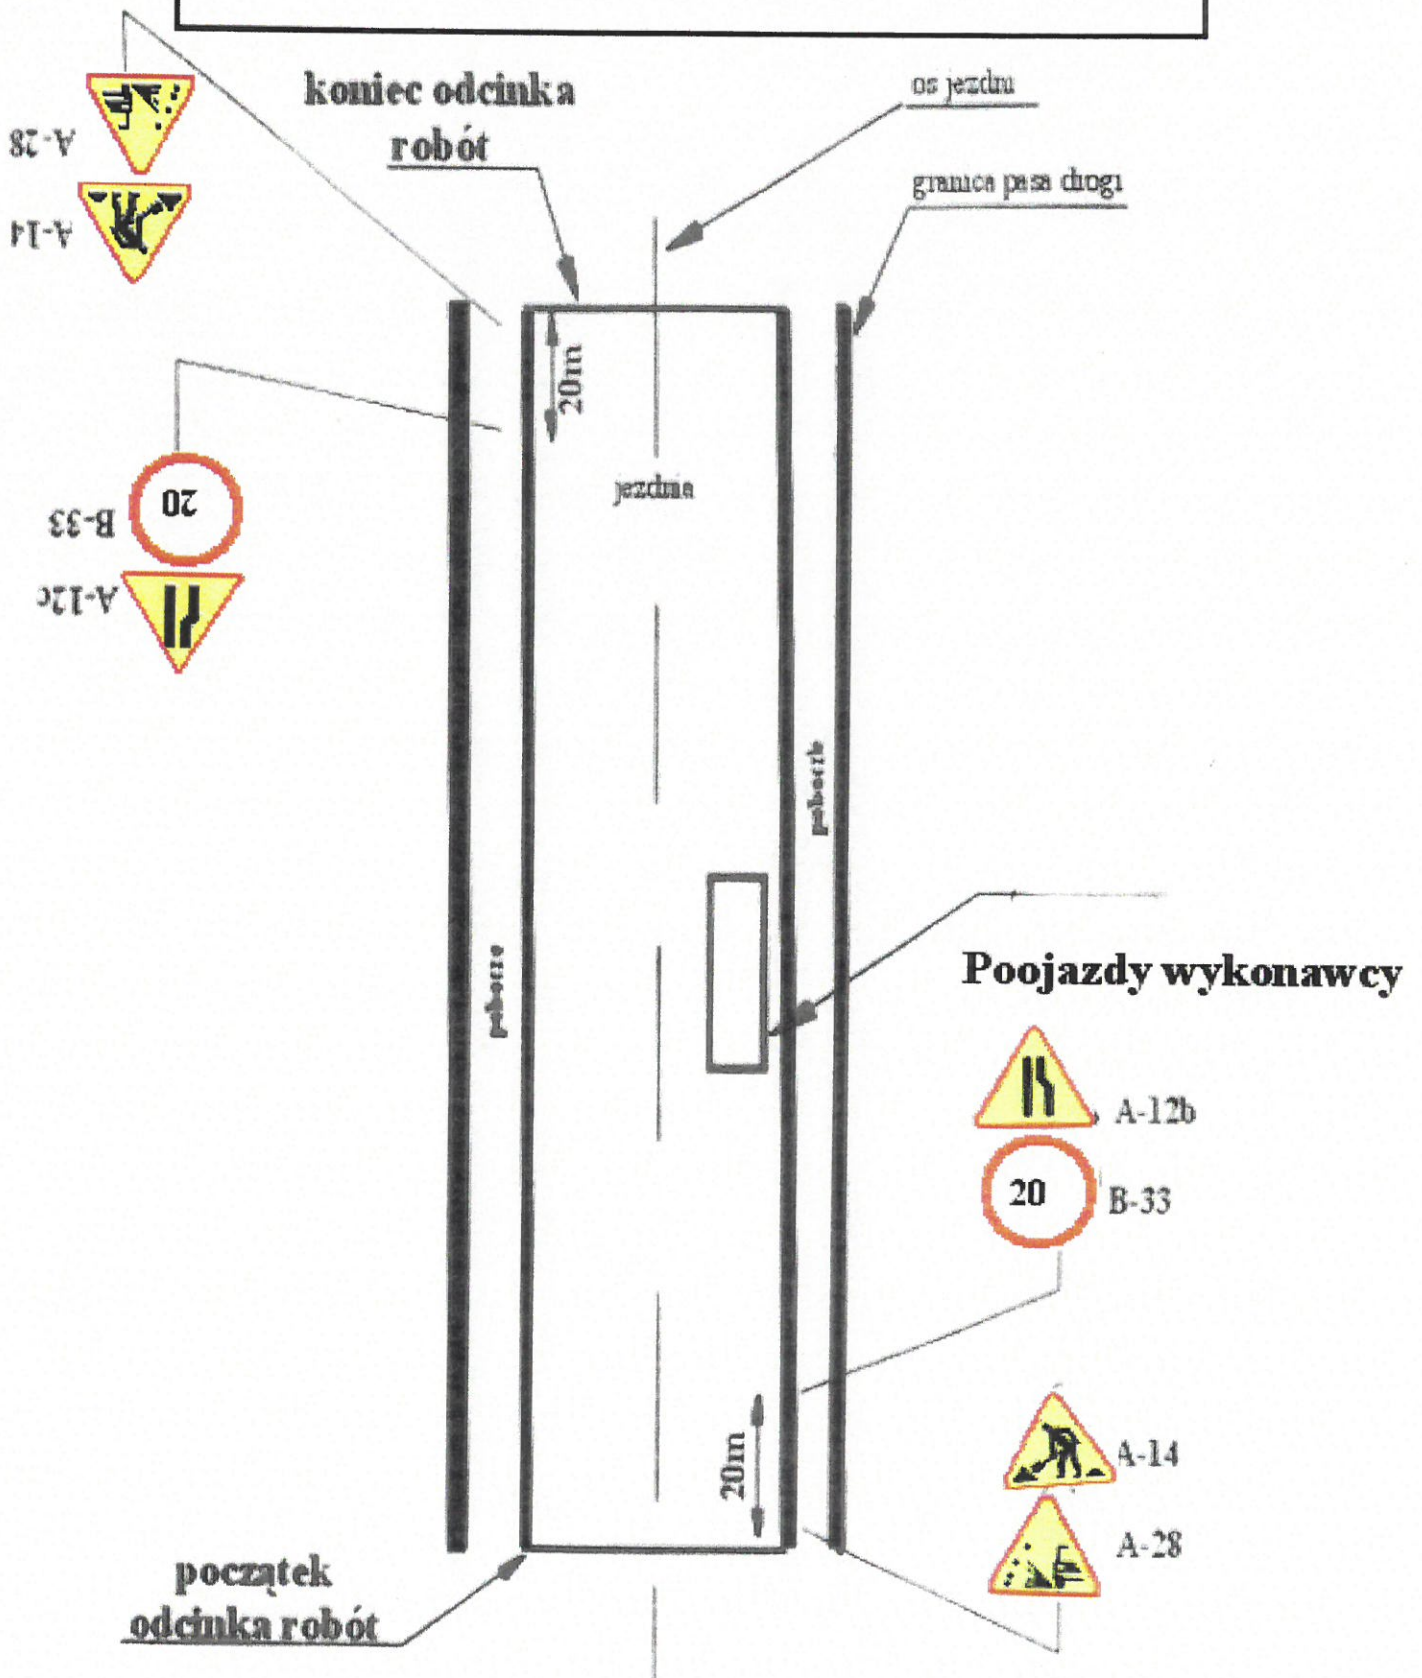

Opracował:

Zup. STANISŁAW
Piotr Kościelniak
Kierownik Biura
Transportu i Dróg

Schemat oznakowania na czas przebudowy drogi lewa strona

